






1e verdieping - 1:50
type P

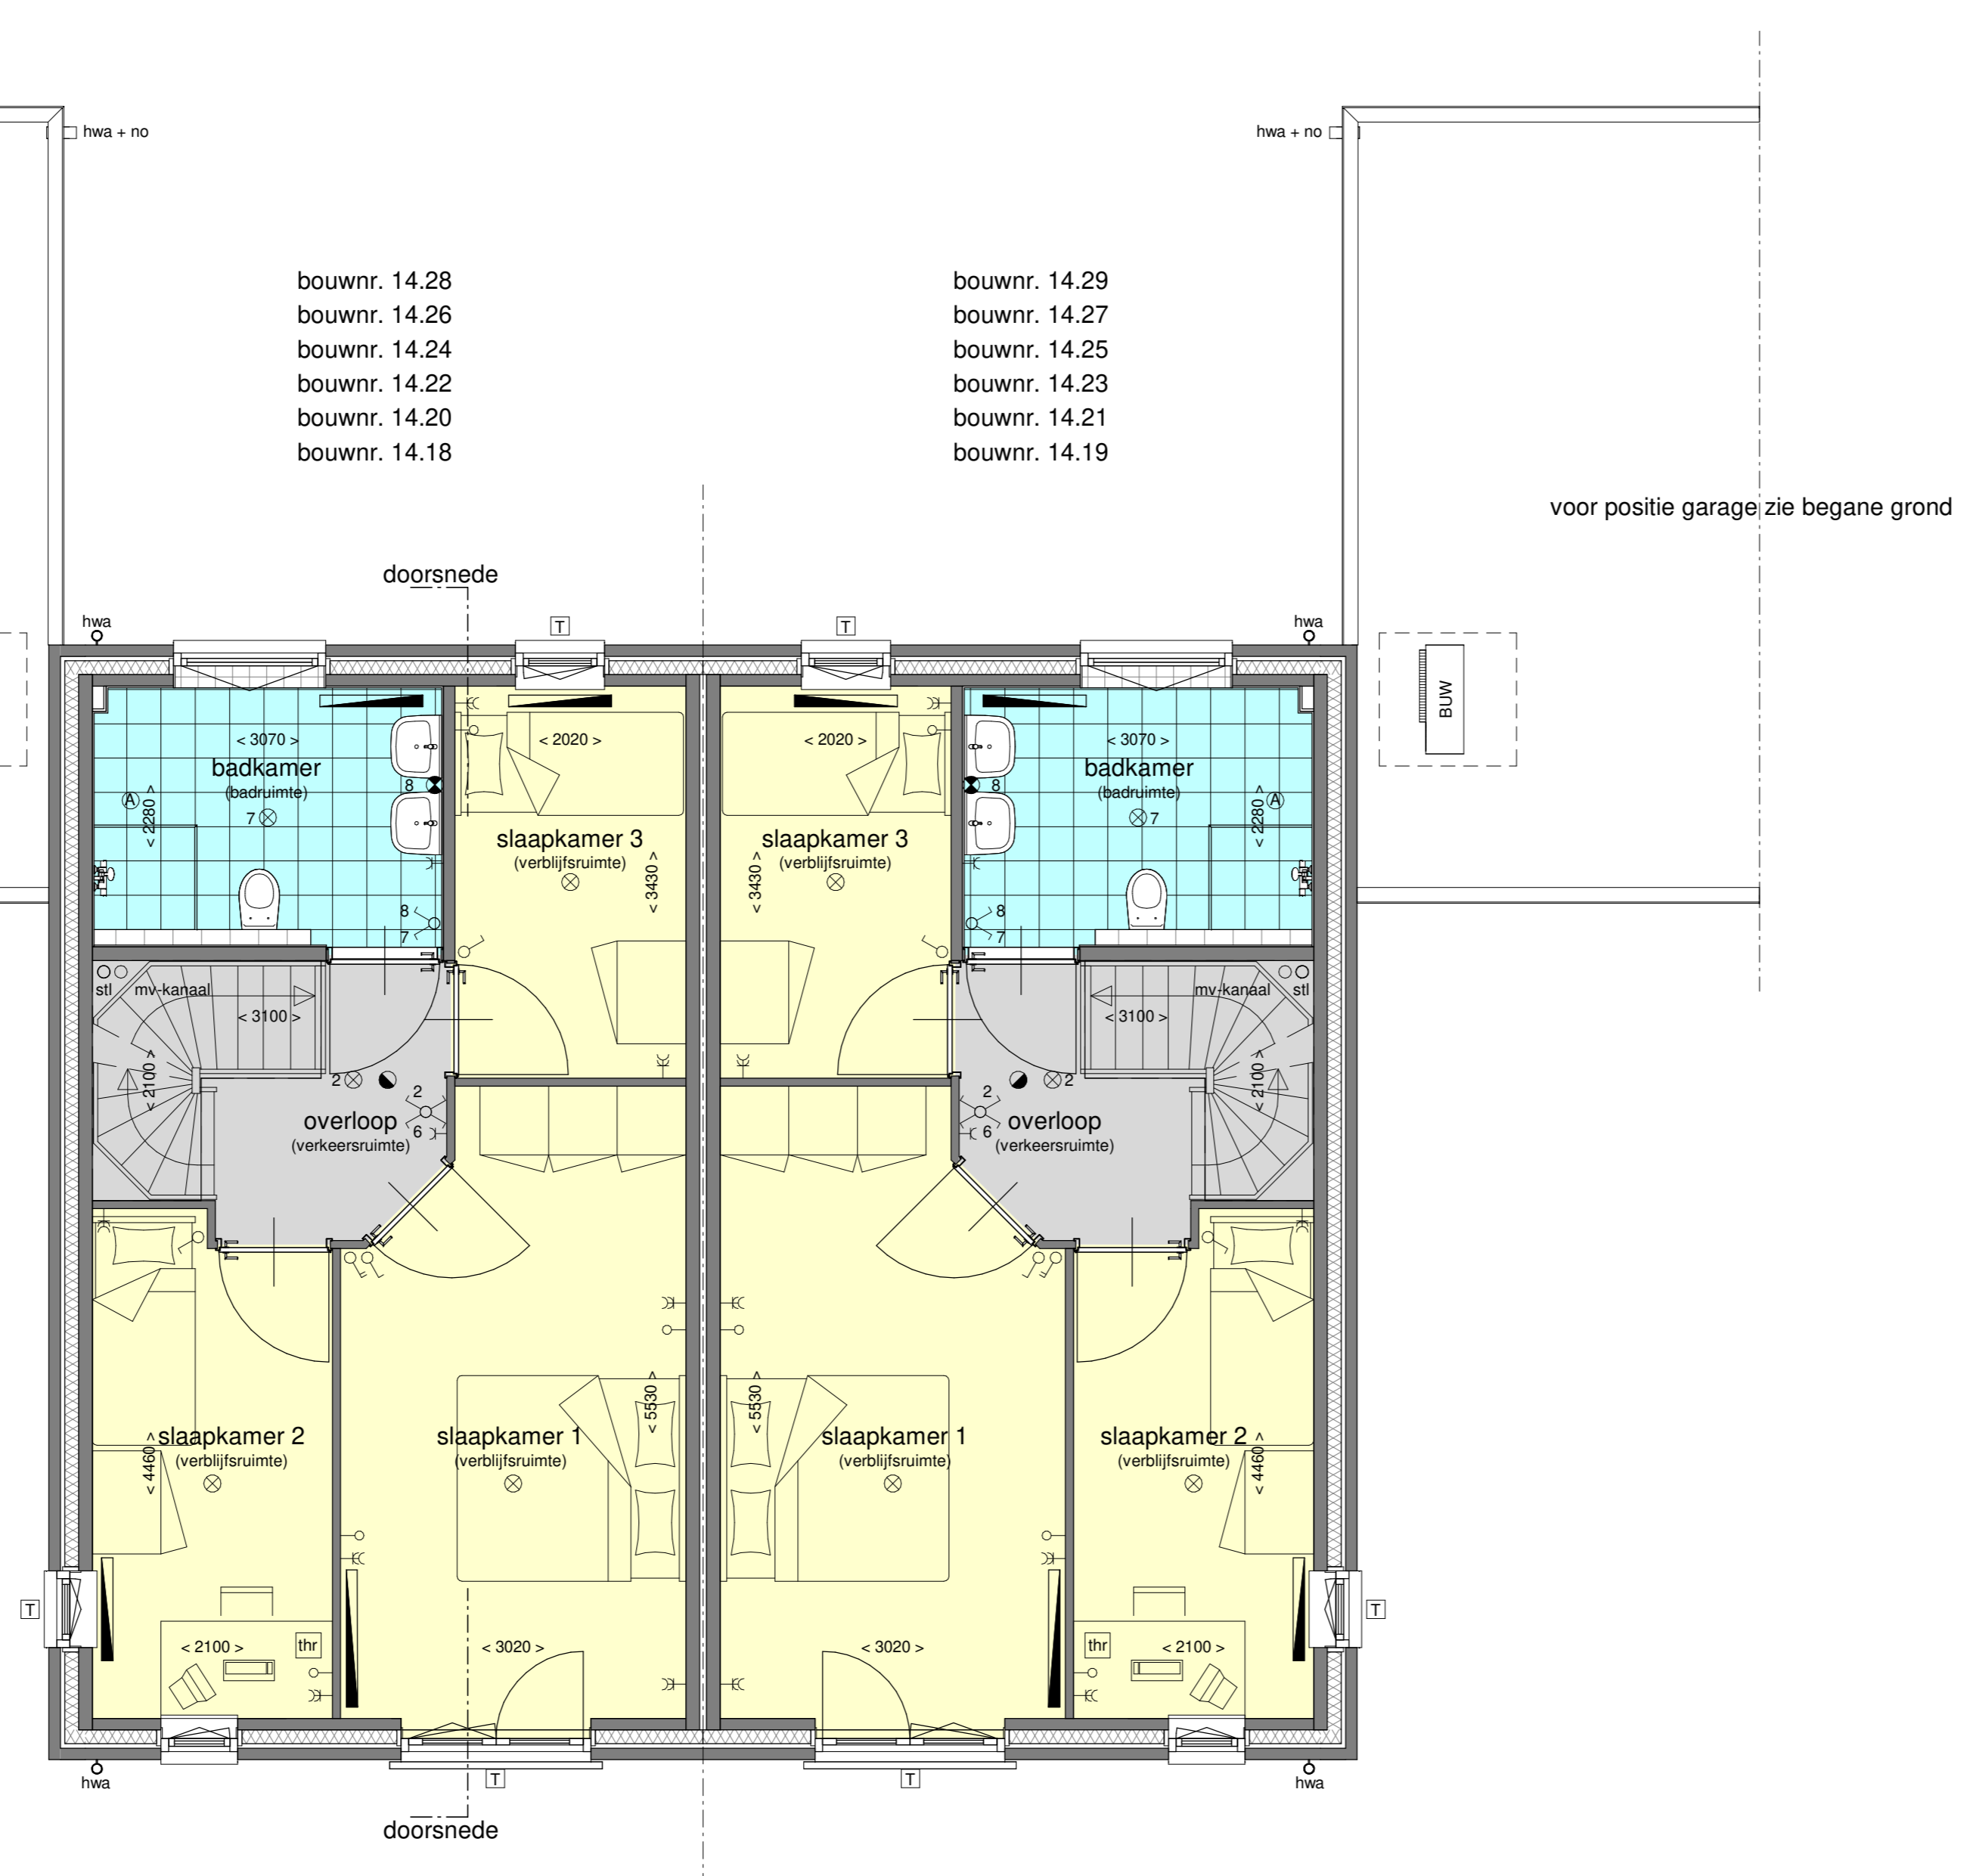


1e verdieping - 1:50
type O

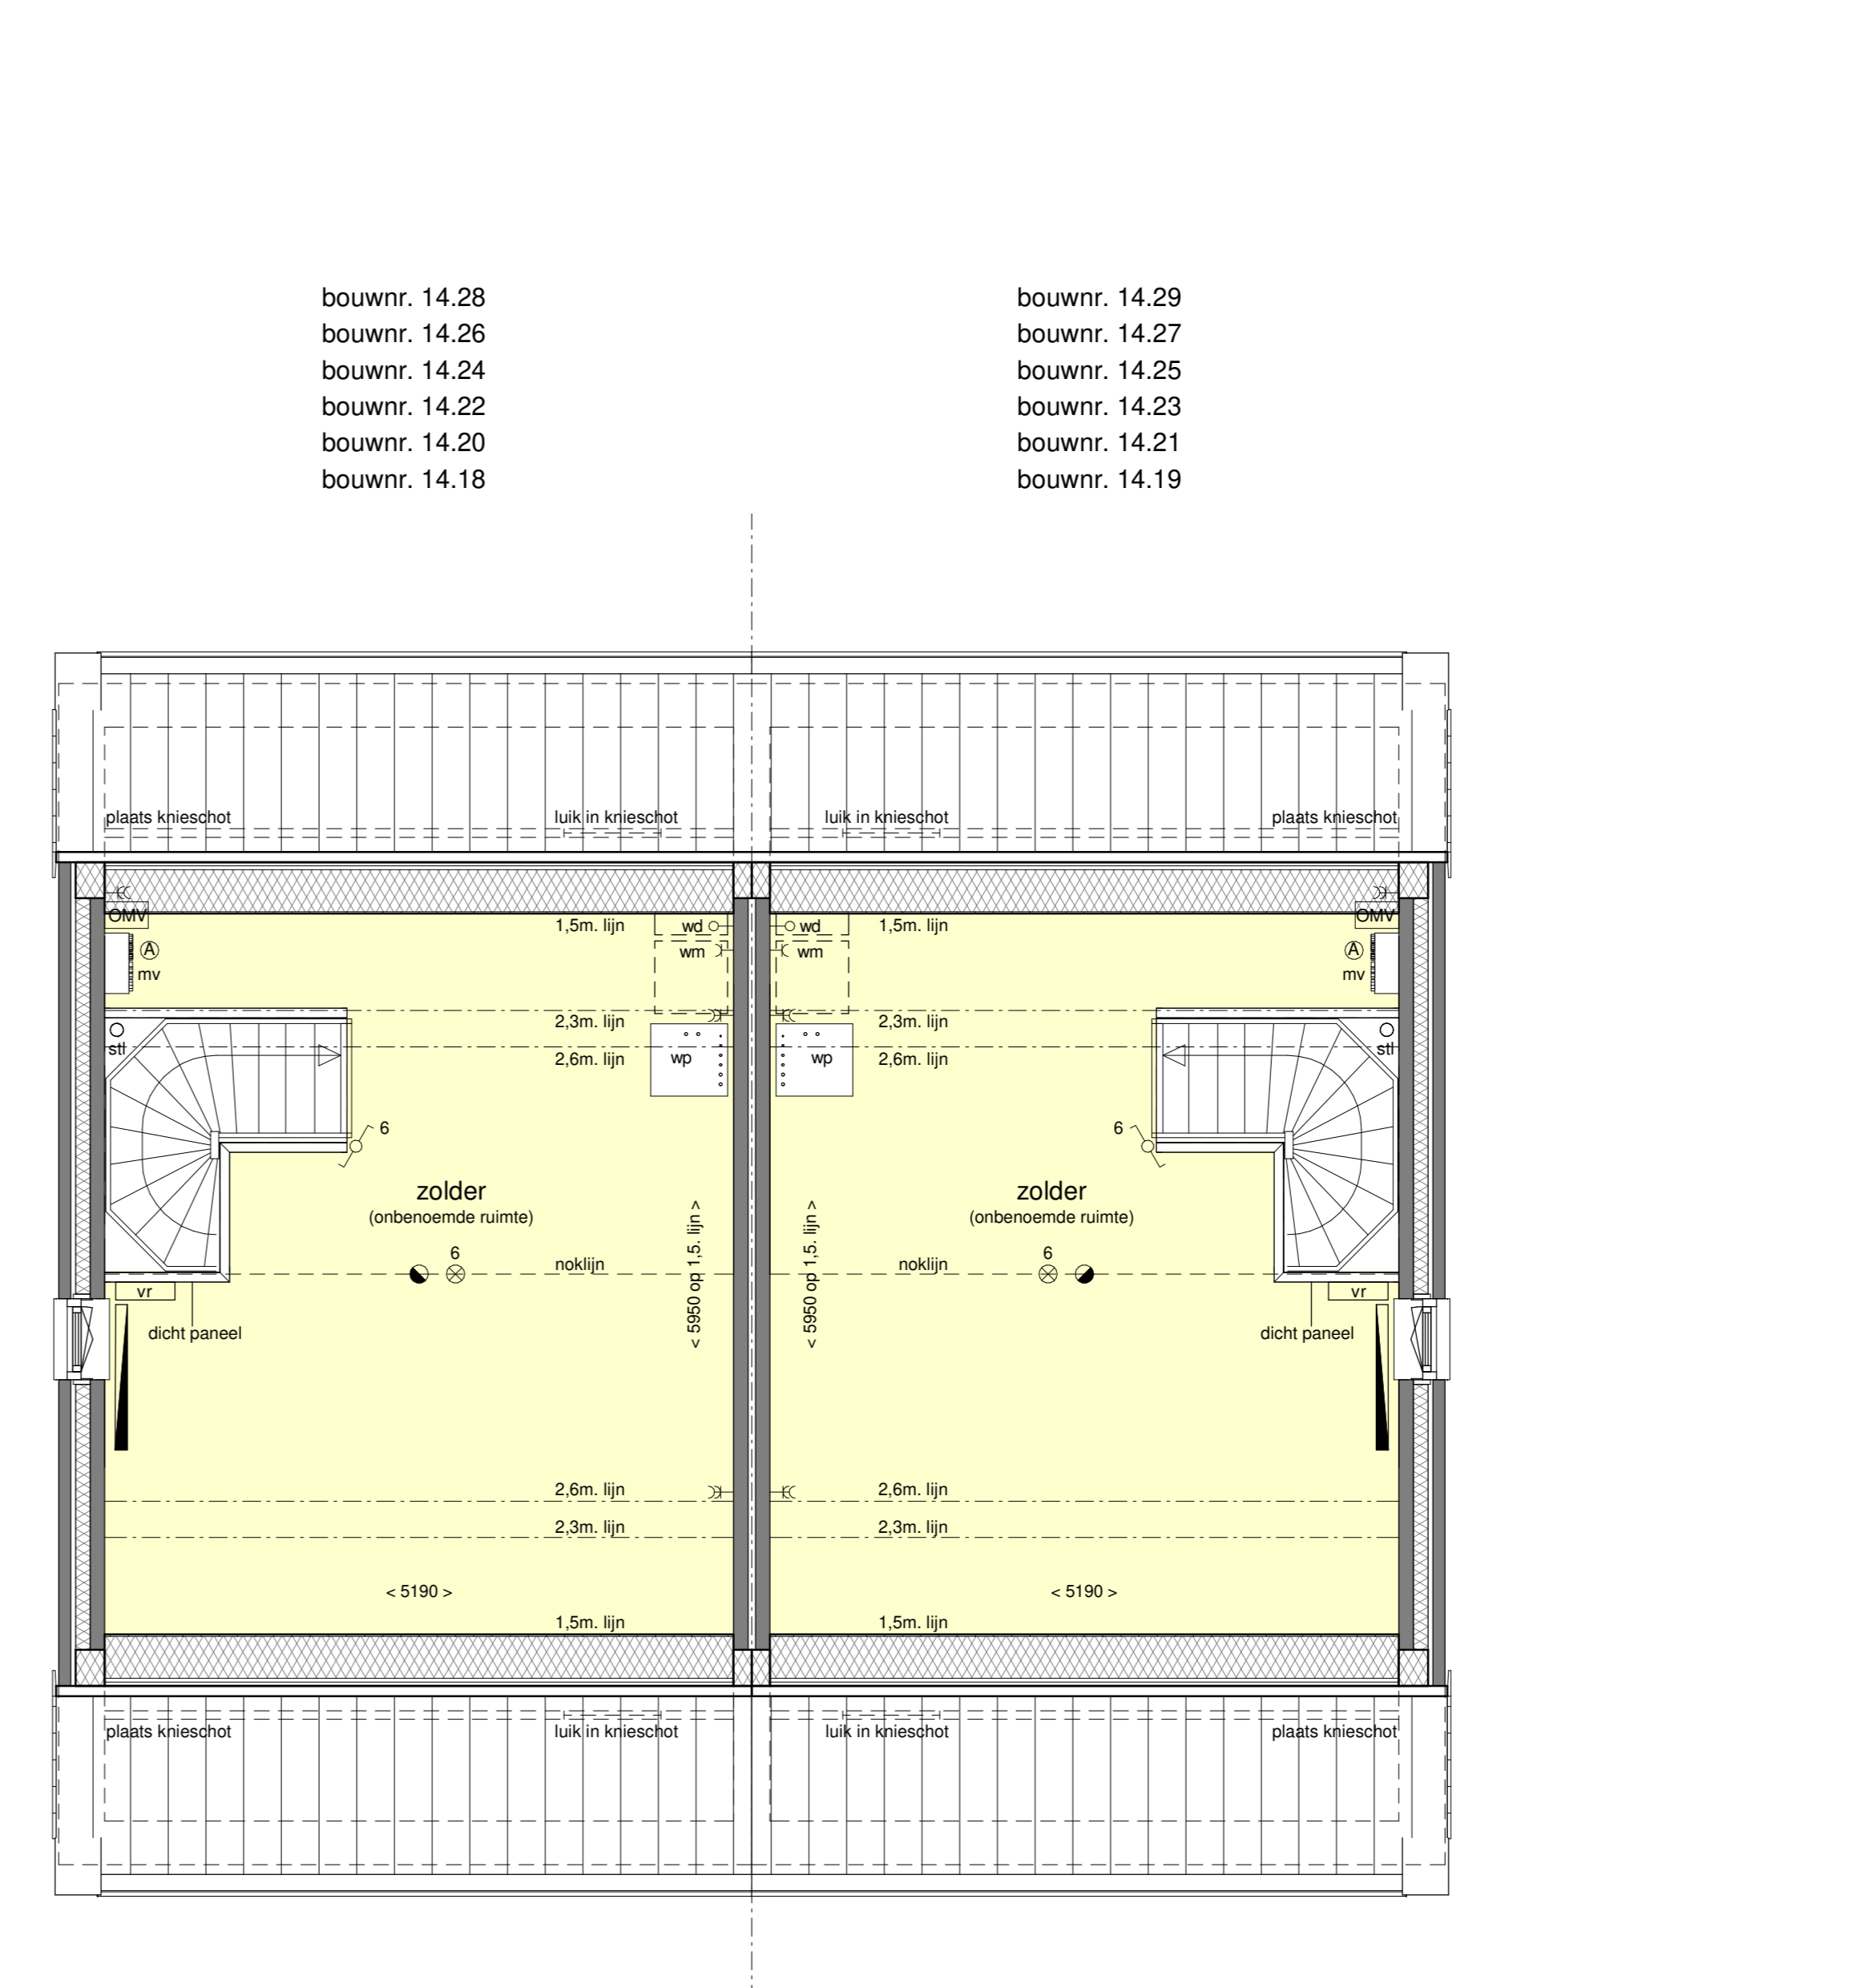


zolder - 1:50
type O

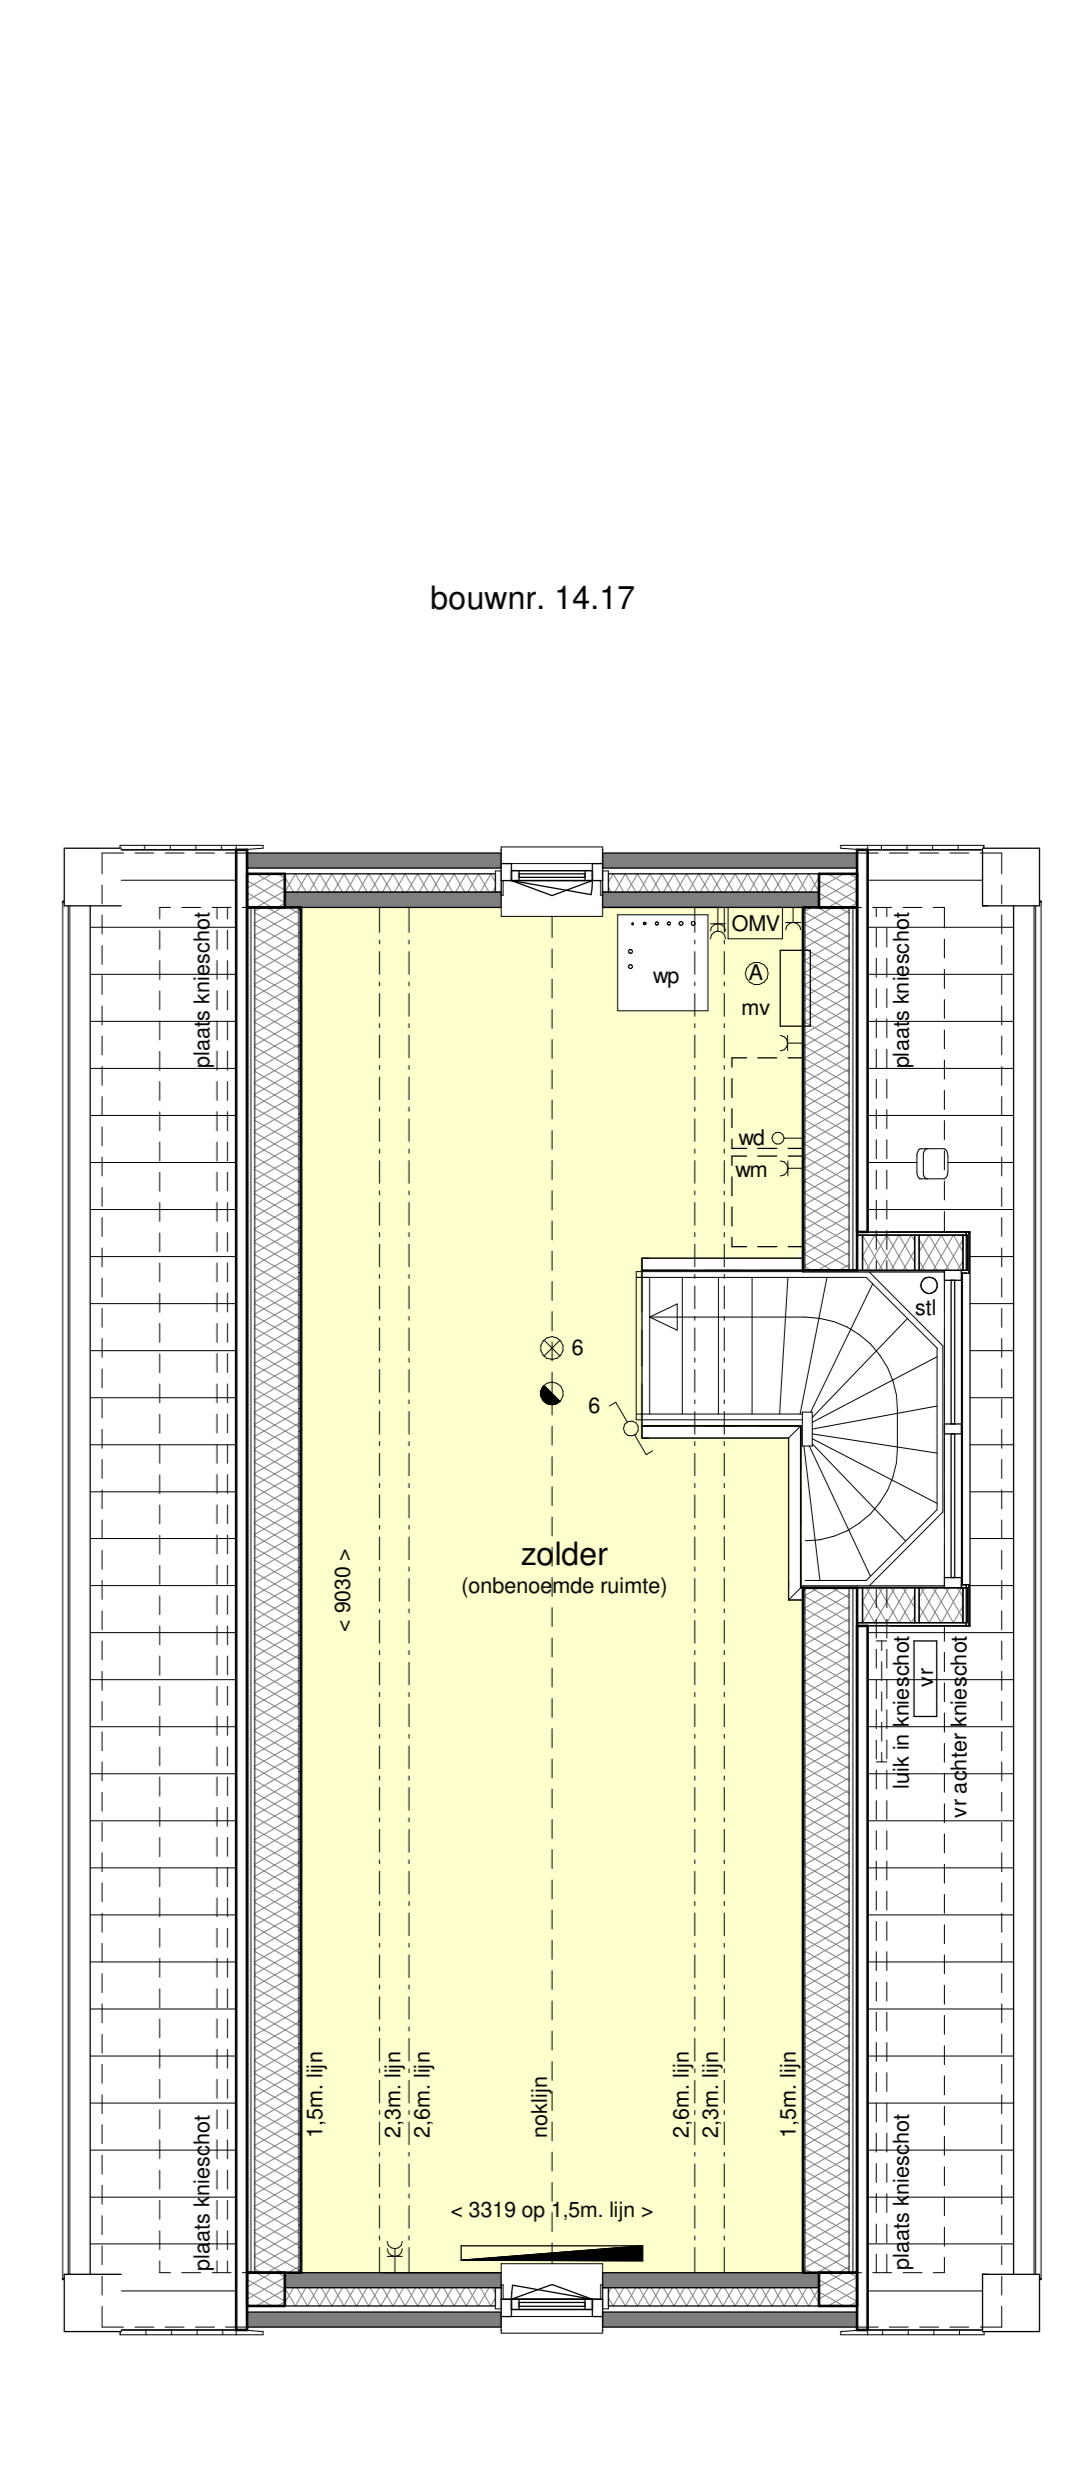

zolder - 1:50
type P

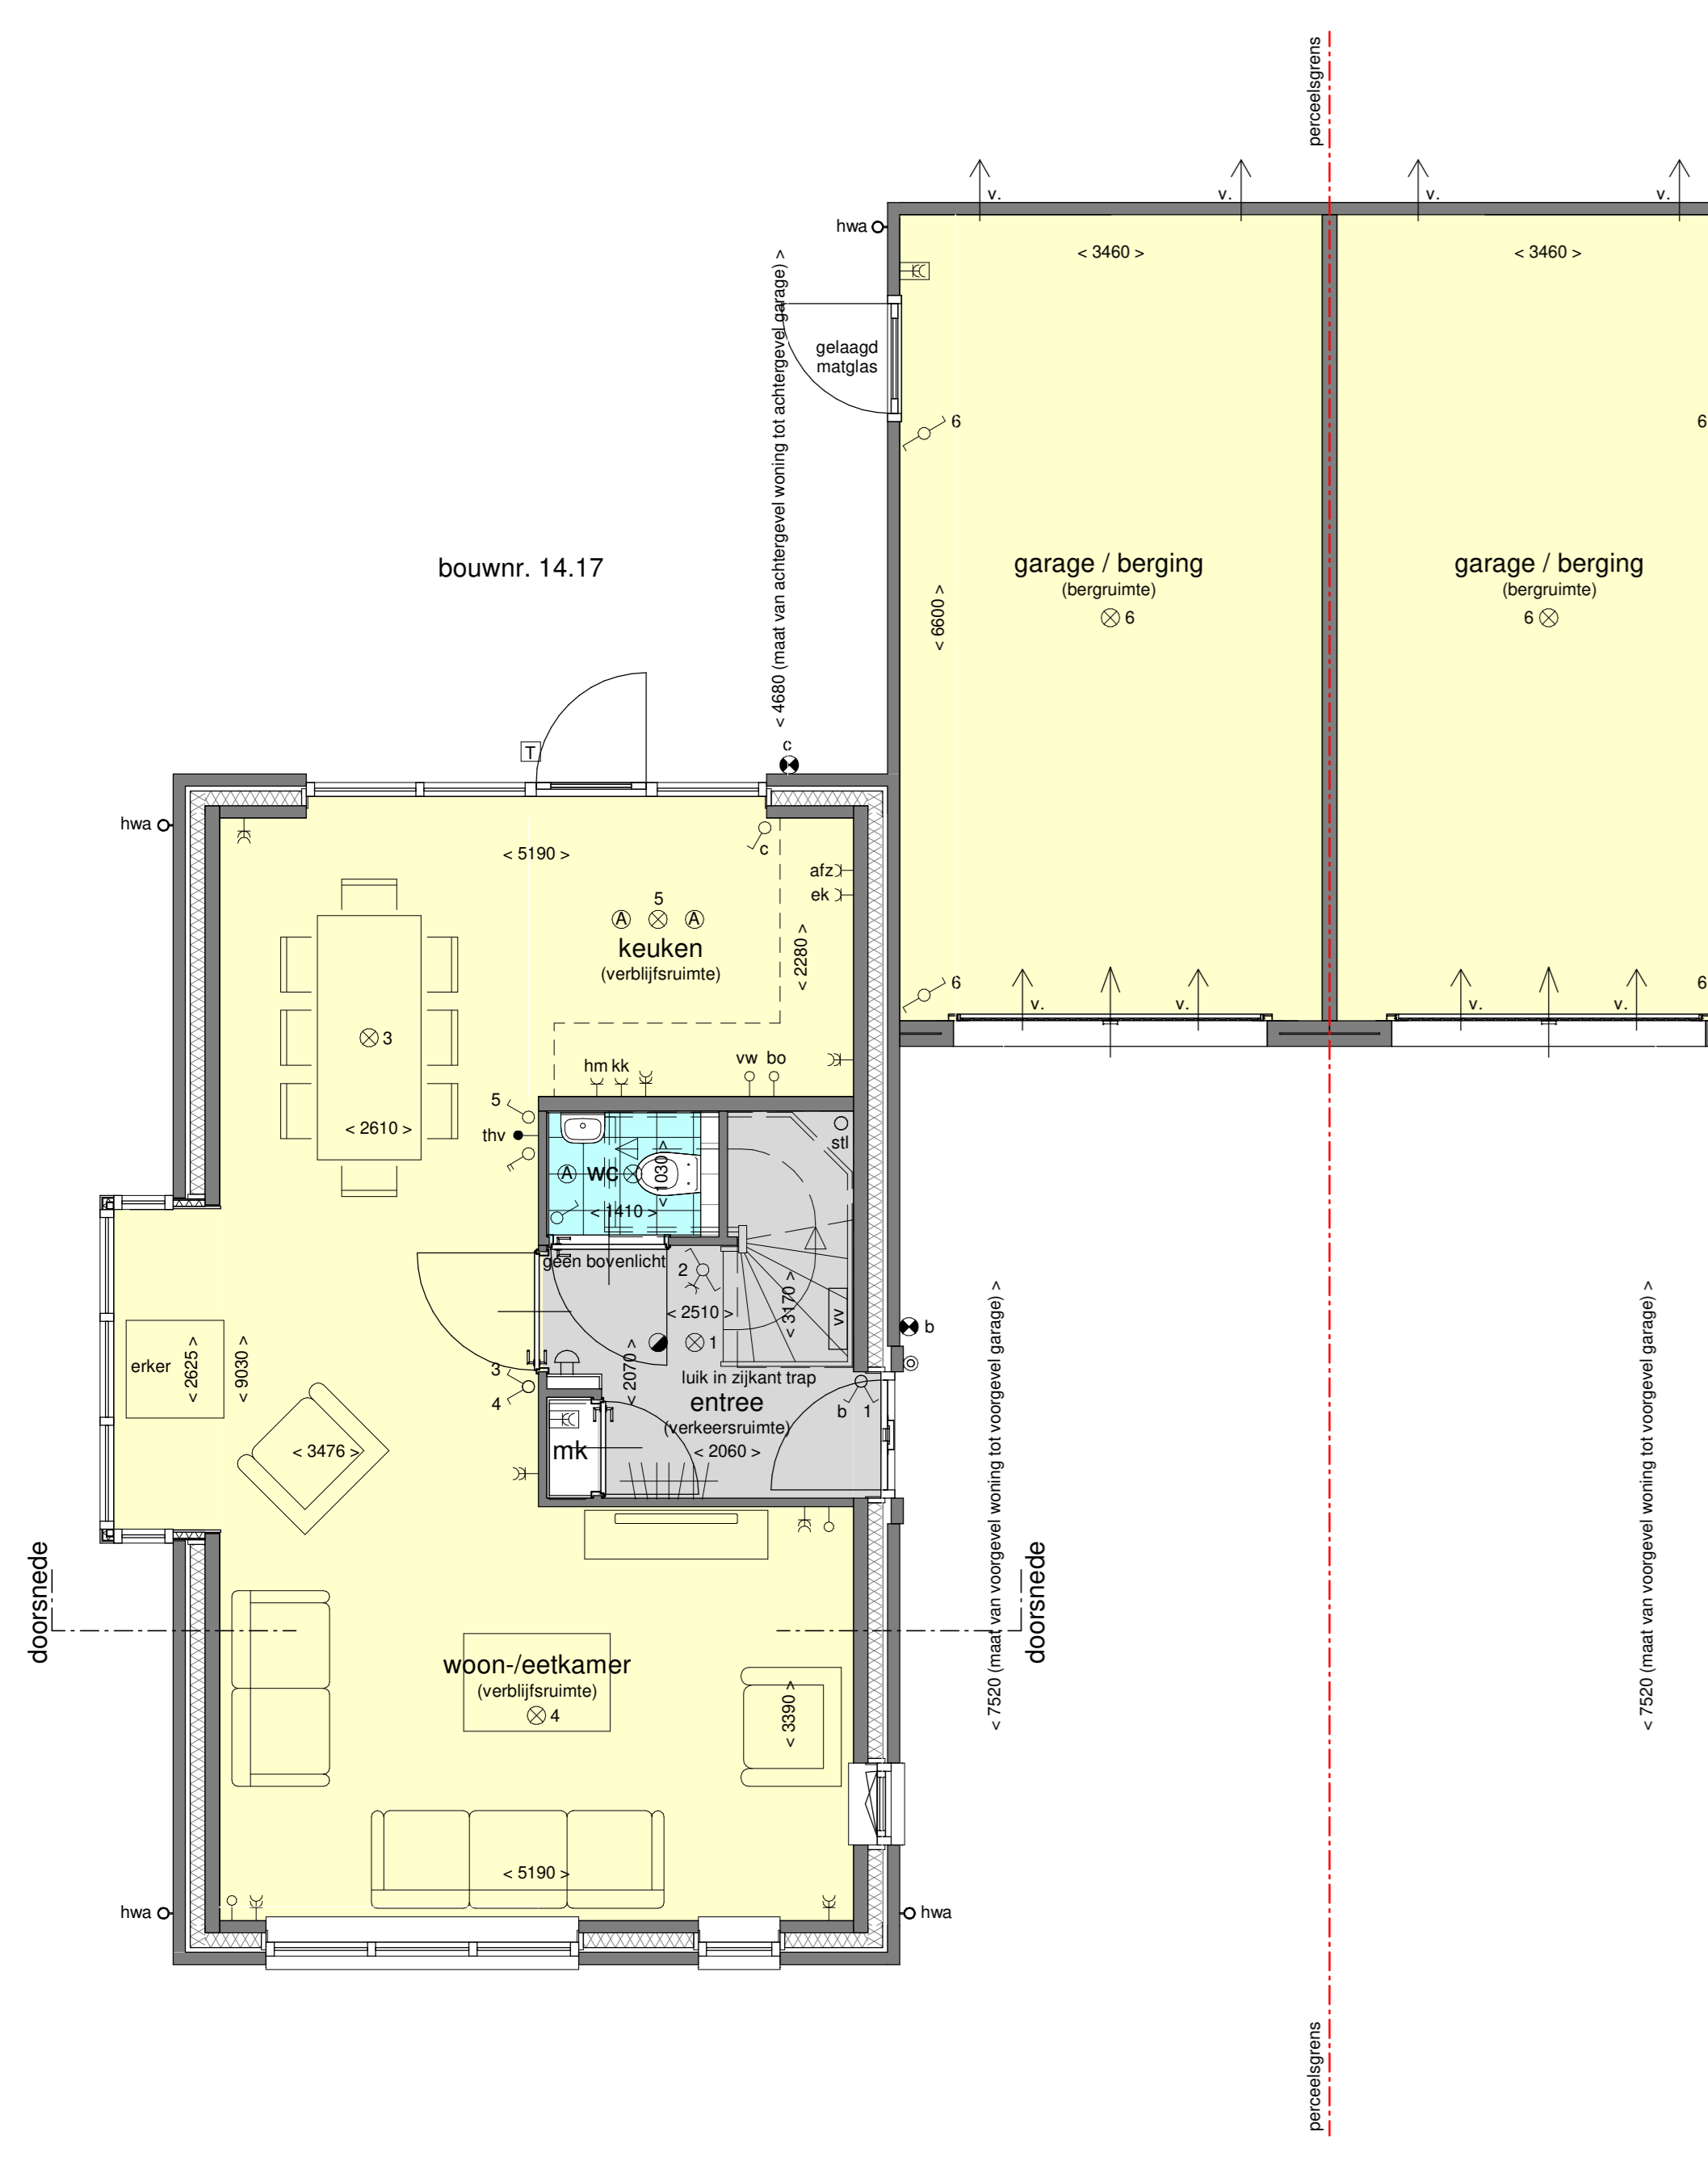

begane grond - 1:50
type P

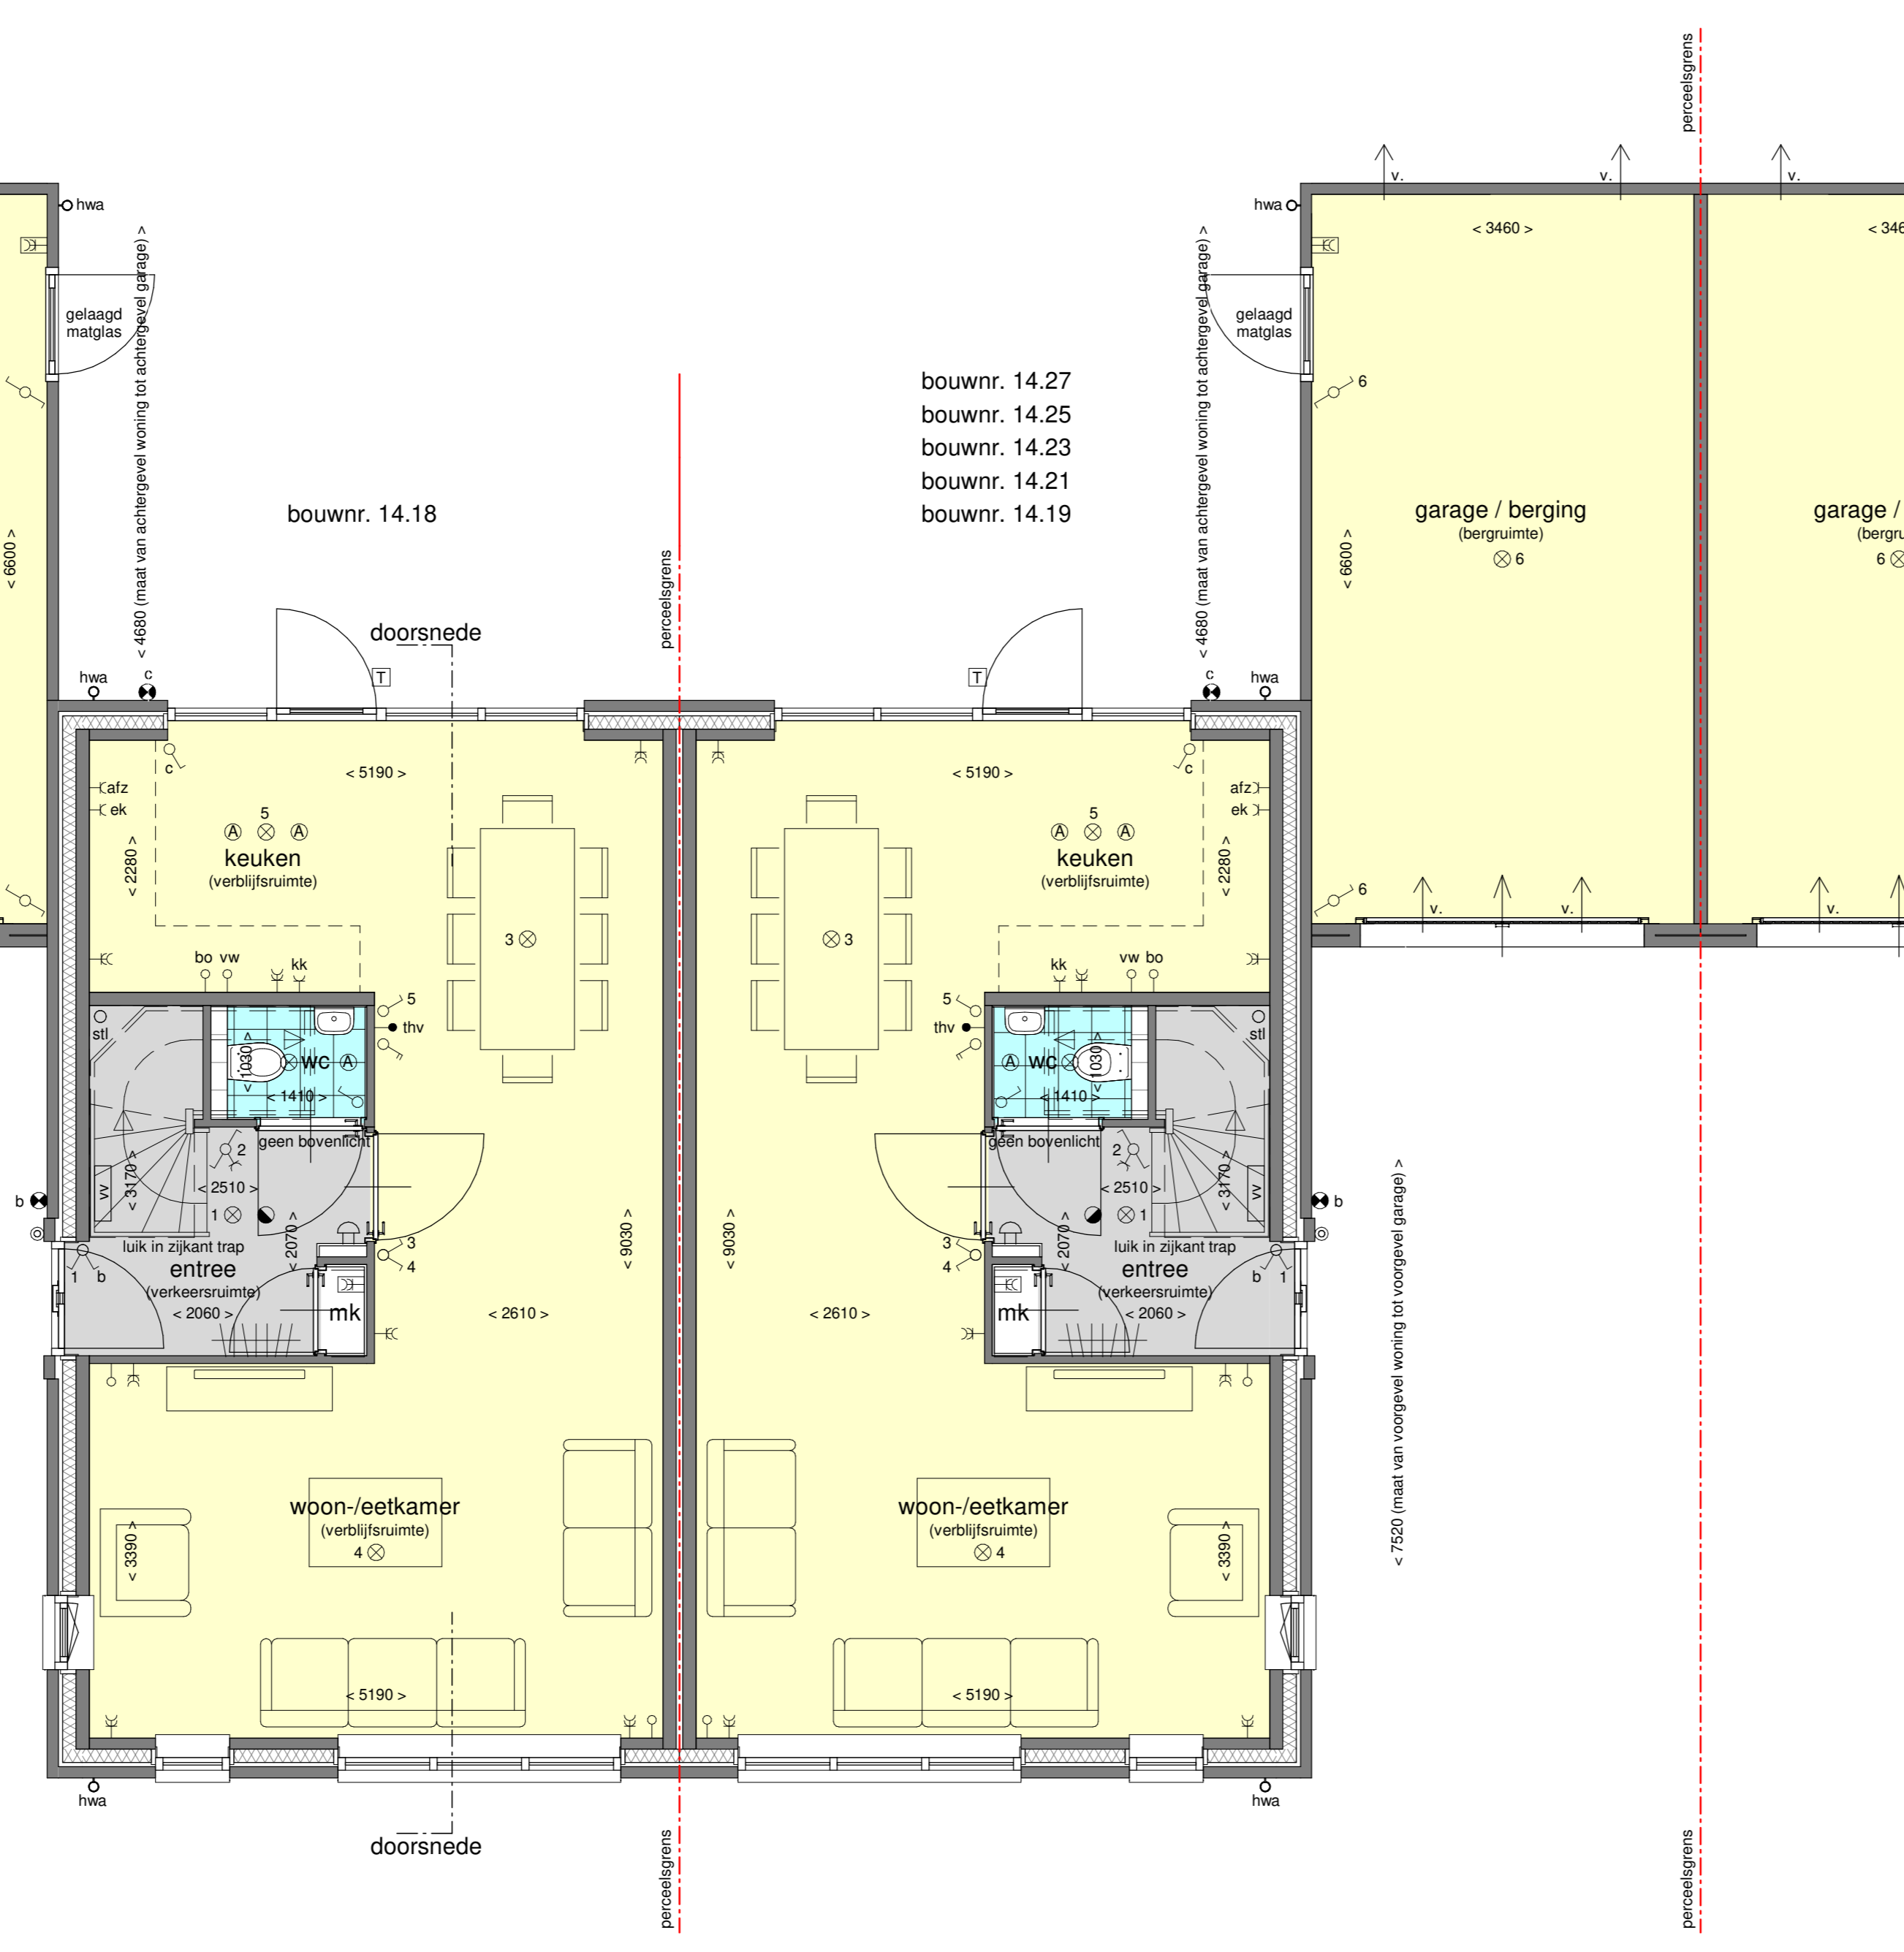

begane grond - 1:50
type O



begane grond - 1:50
type O



begane grond - 1:50
type P