

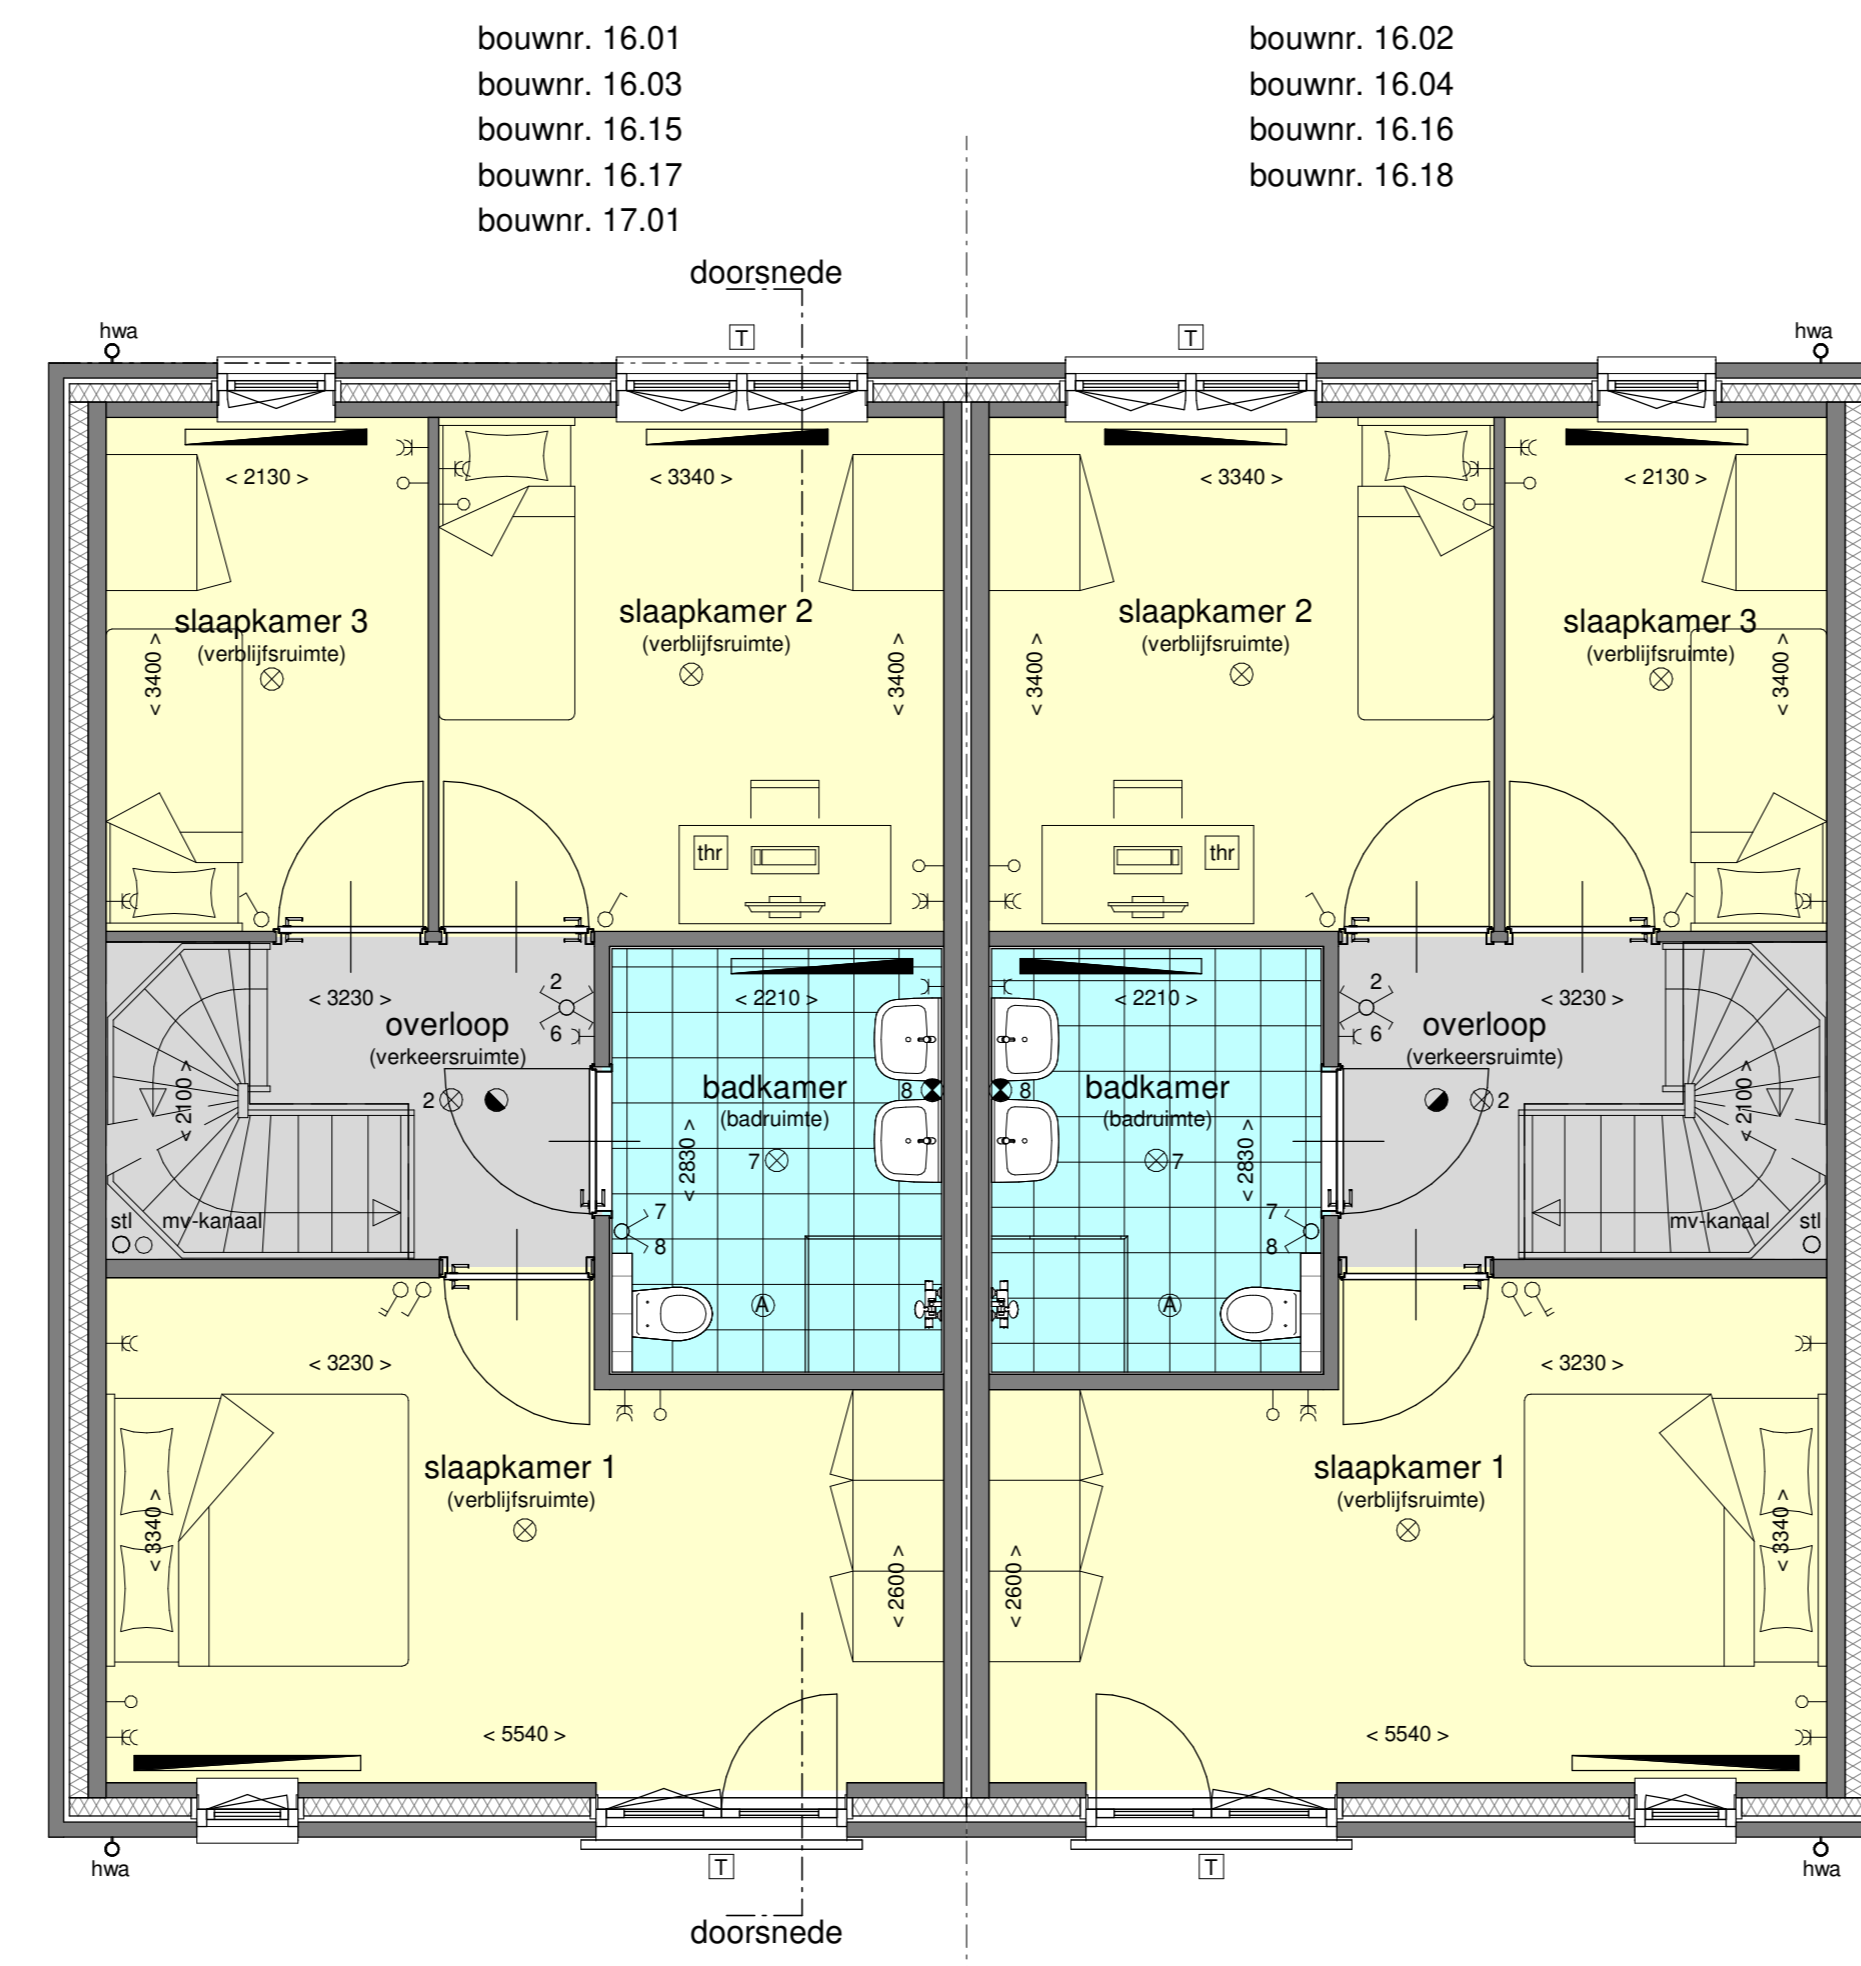



1e verdieping - 1:50
type Q

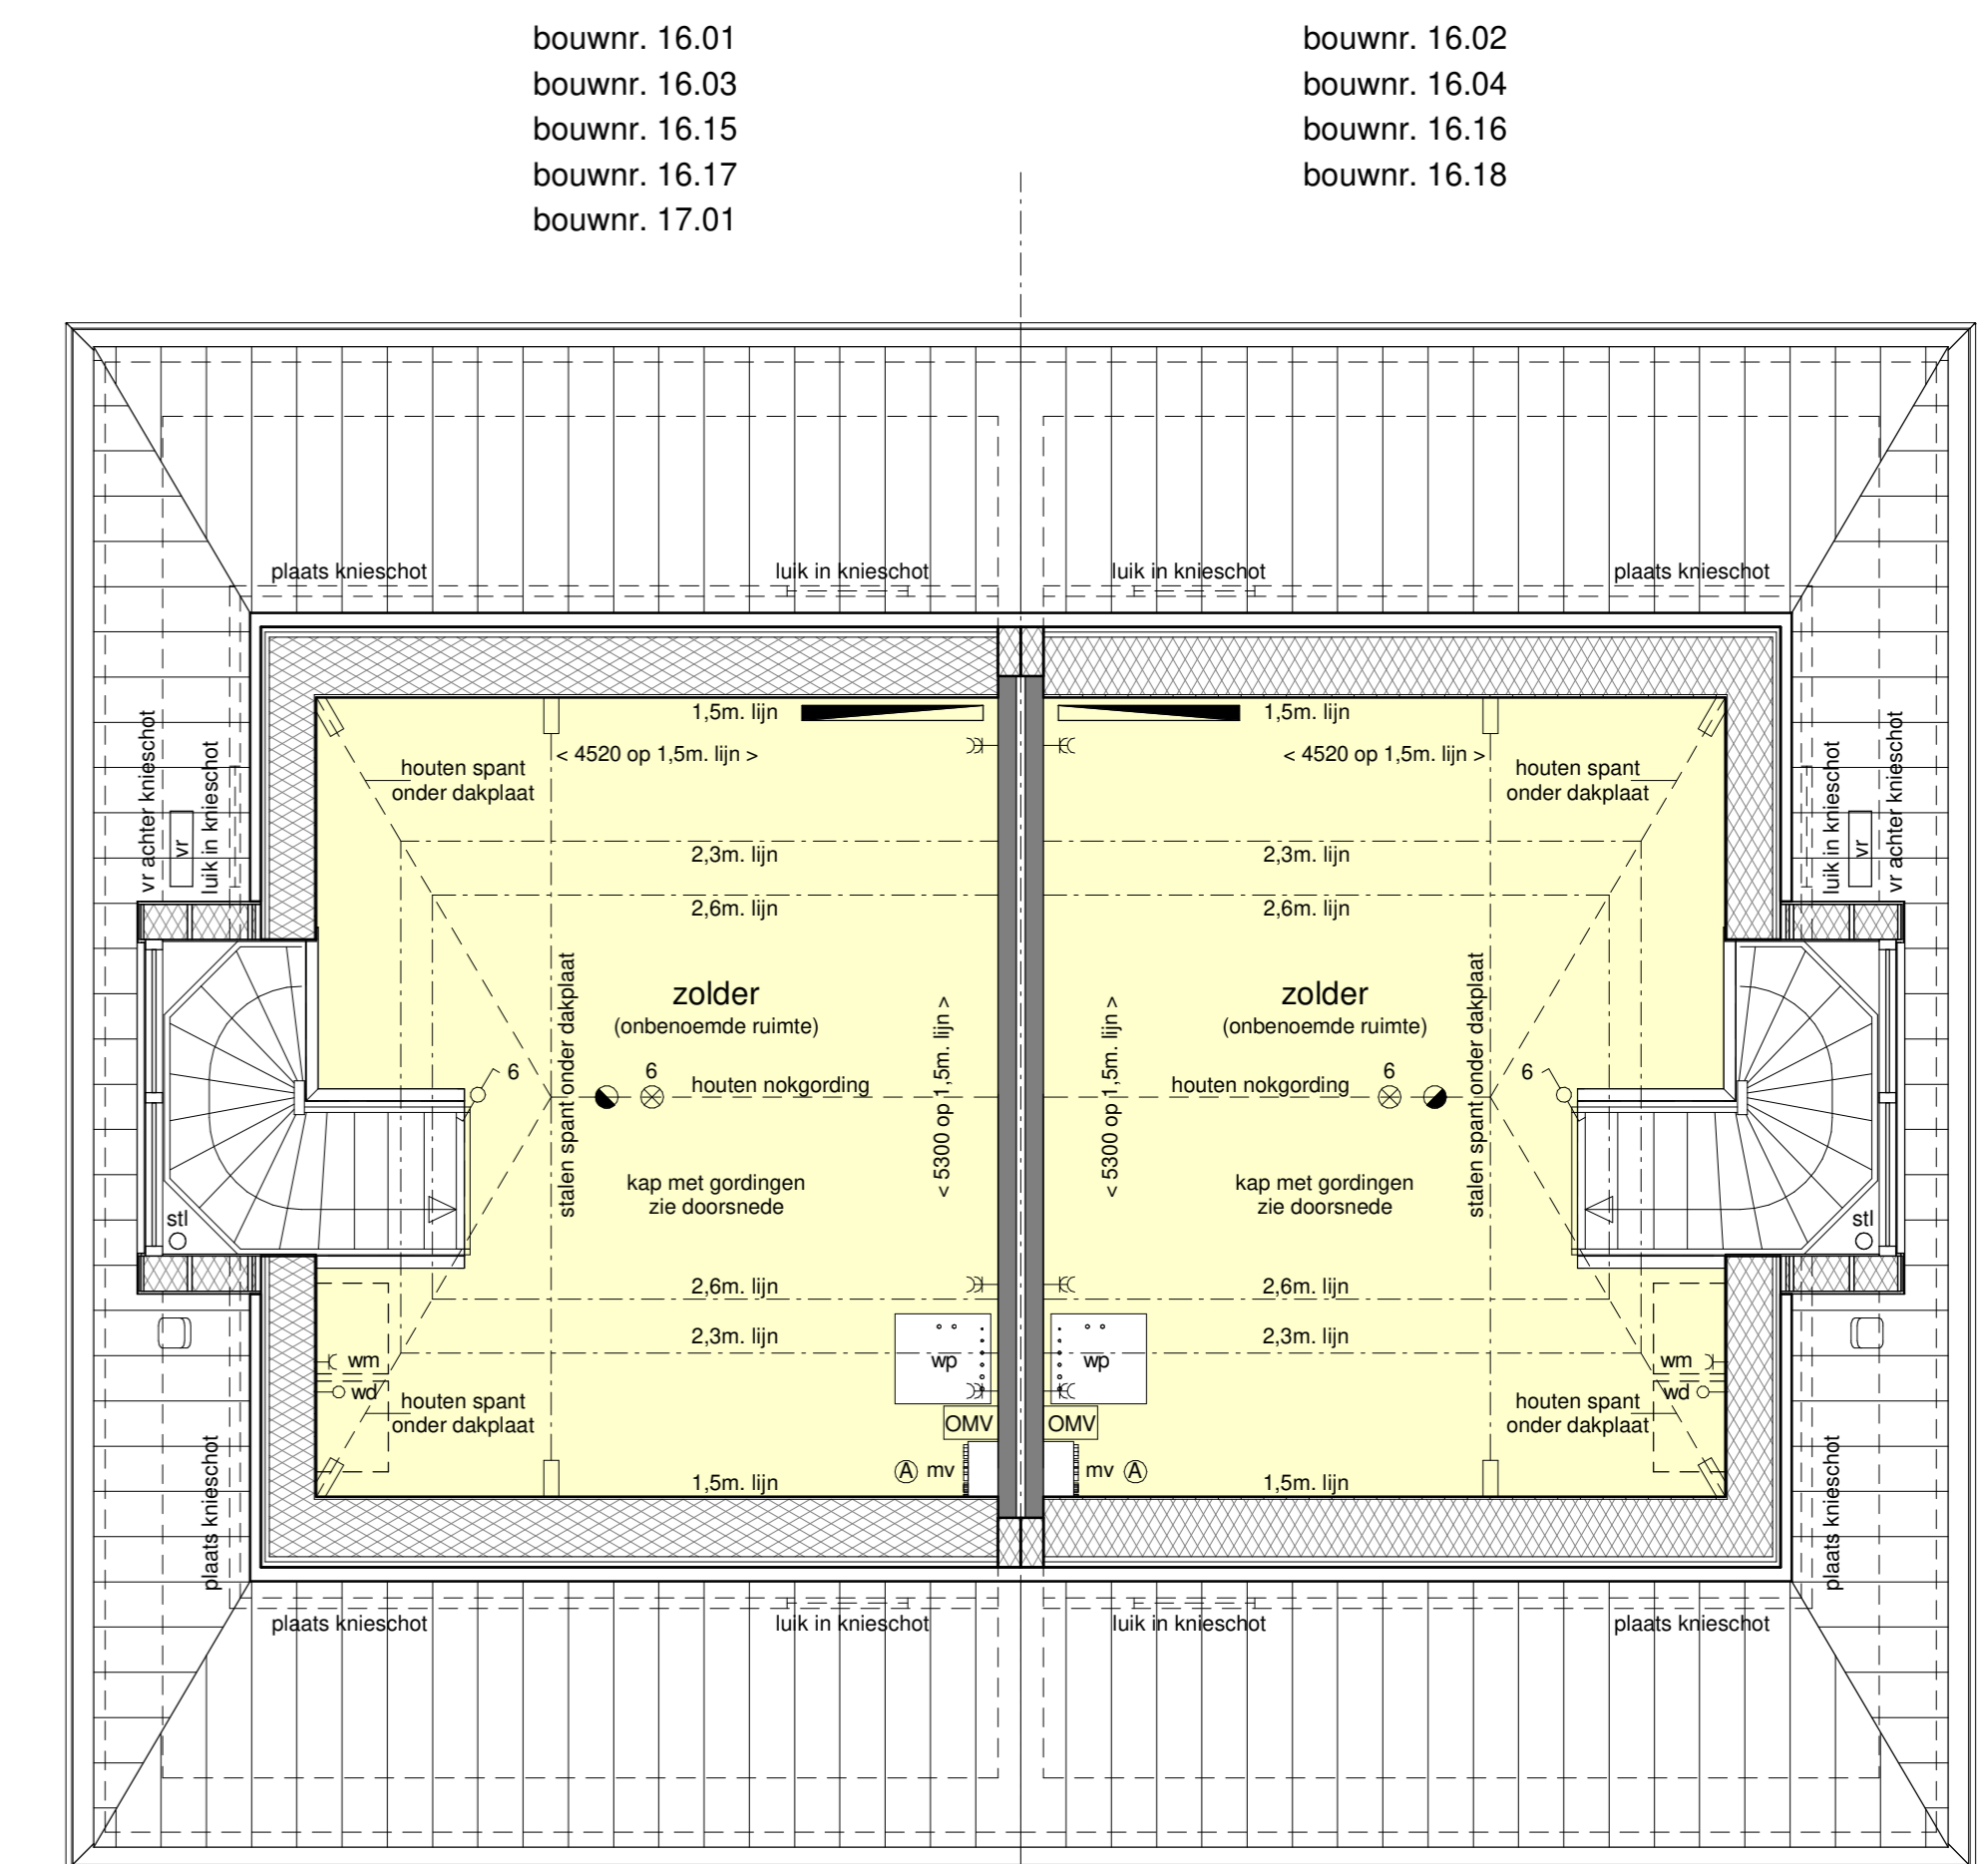



1e verdieping - 1:50
type Q'

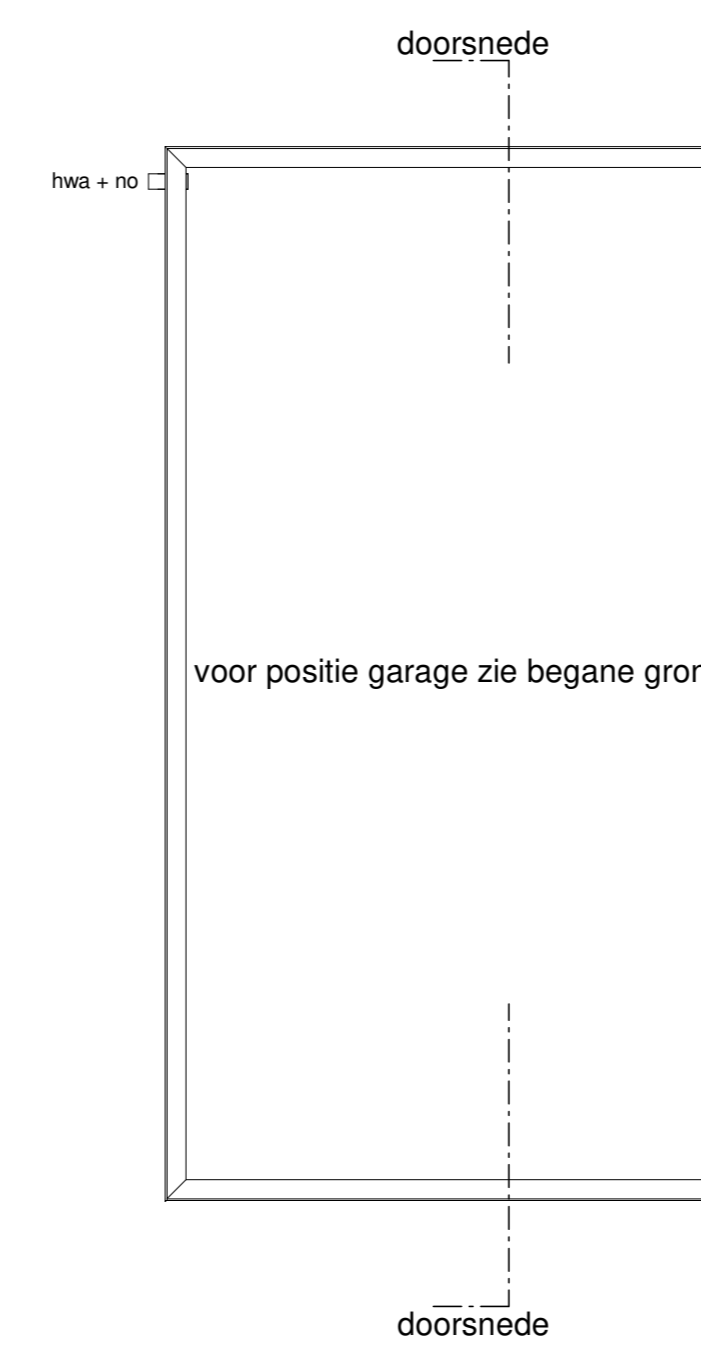



zolder - 1:50
type Q'

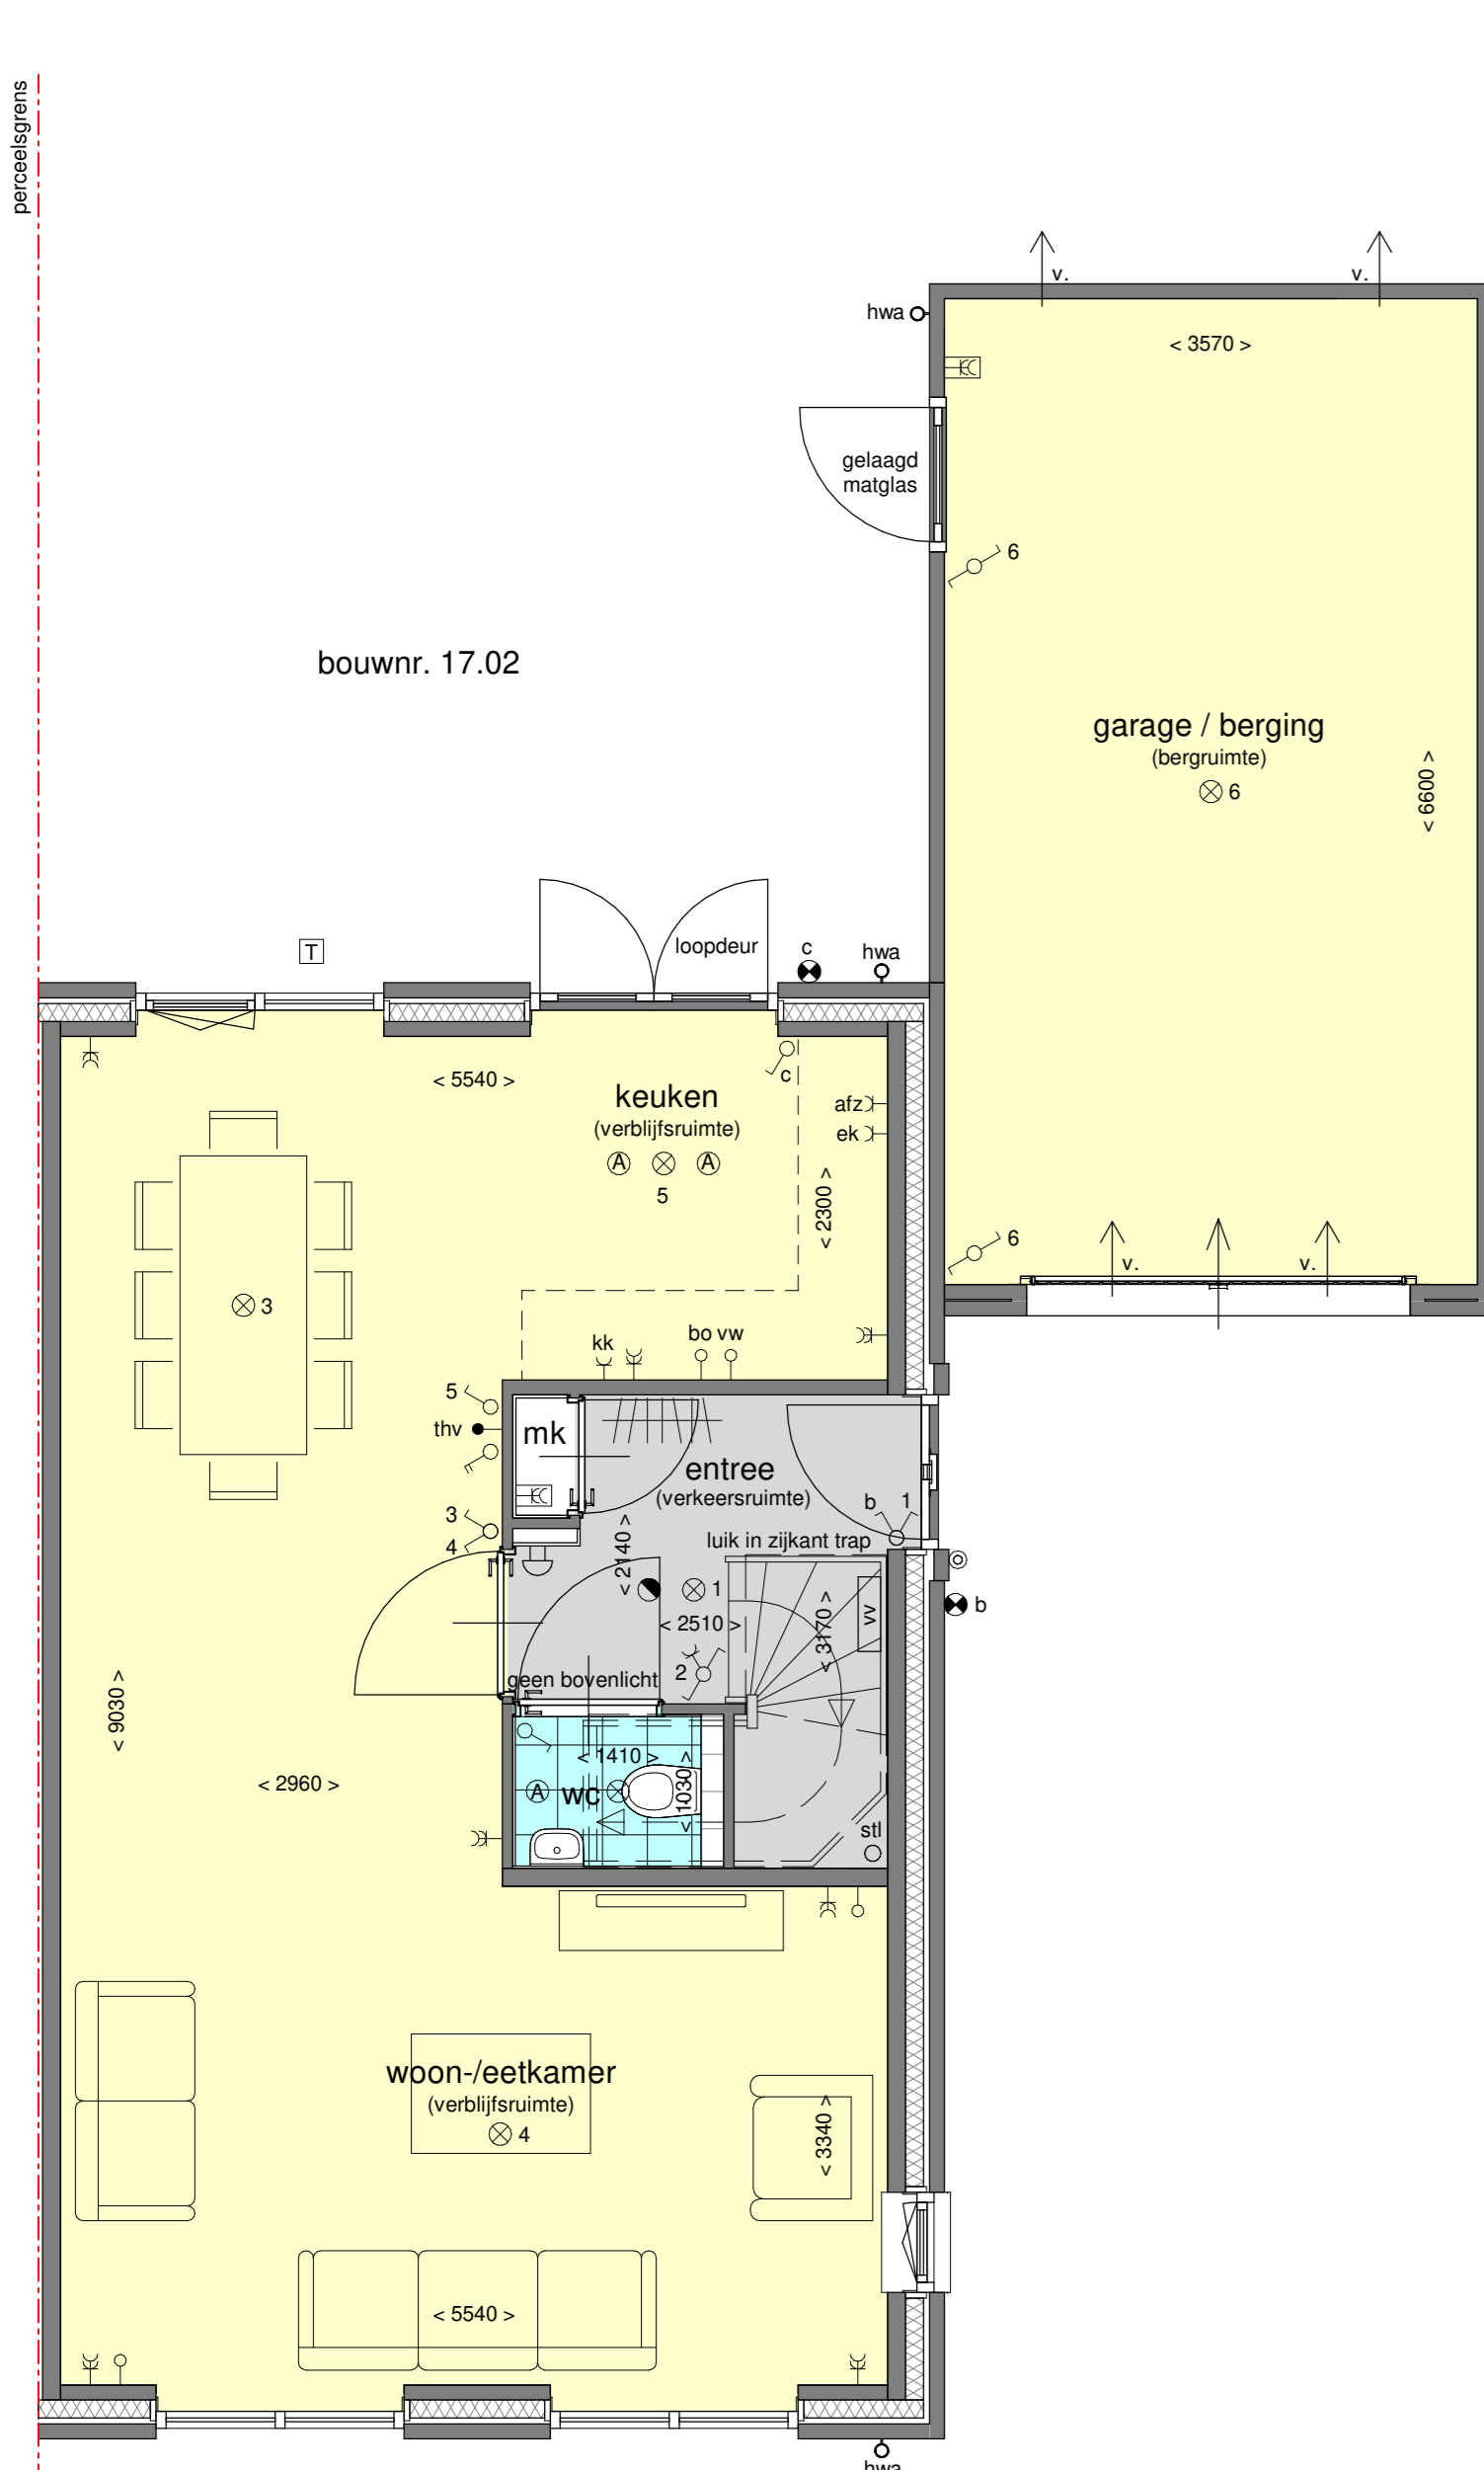

begane grond - 1:50
type Q

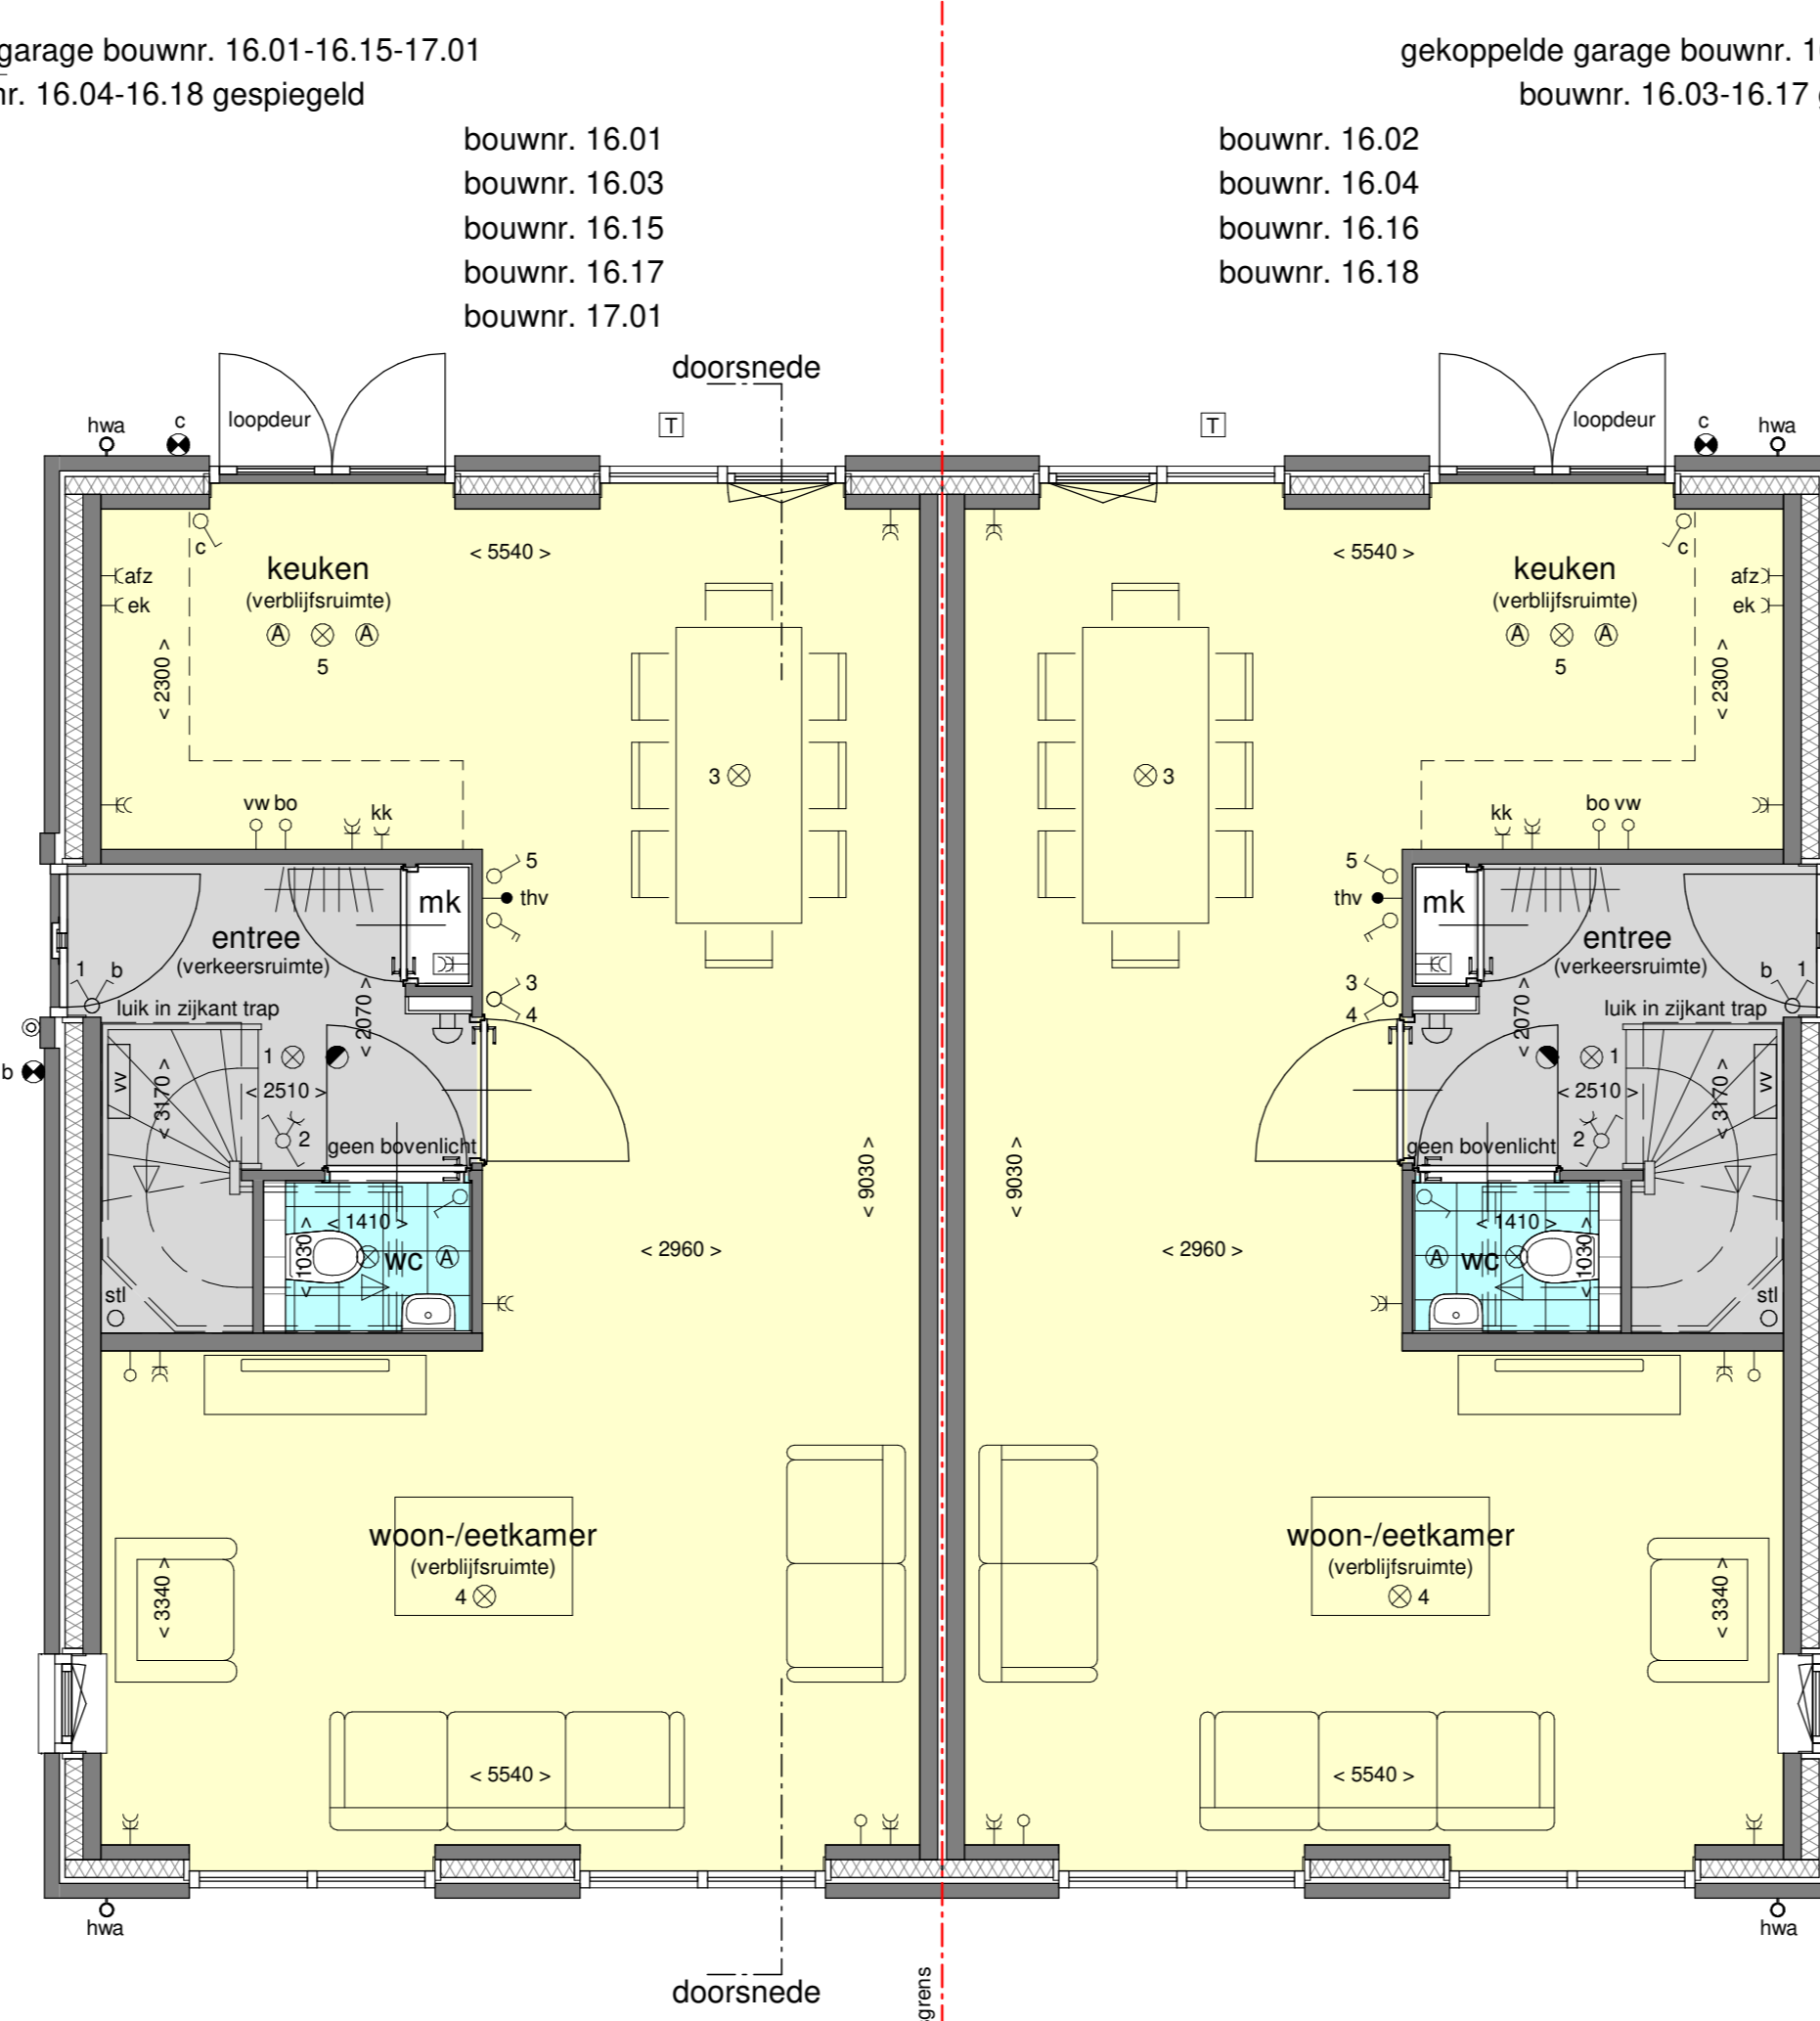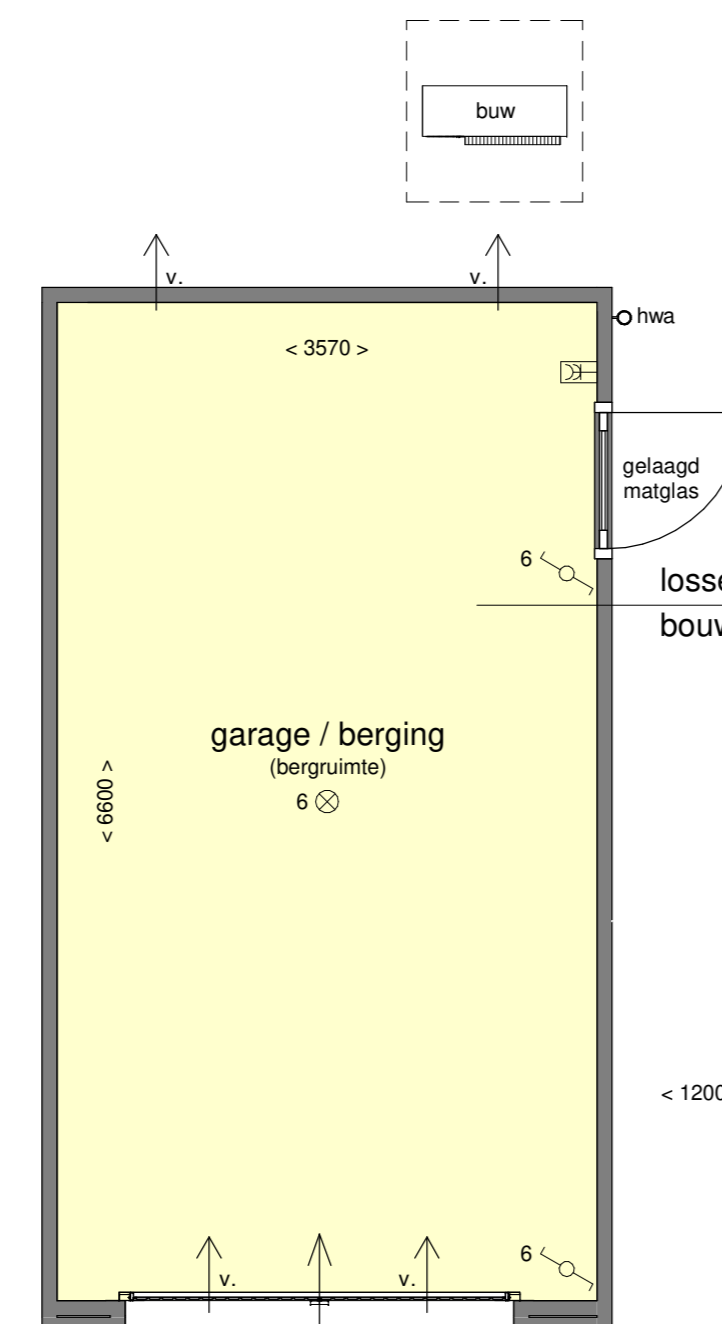

begane grond - 1:50
type Q'

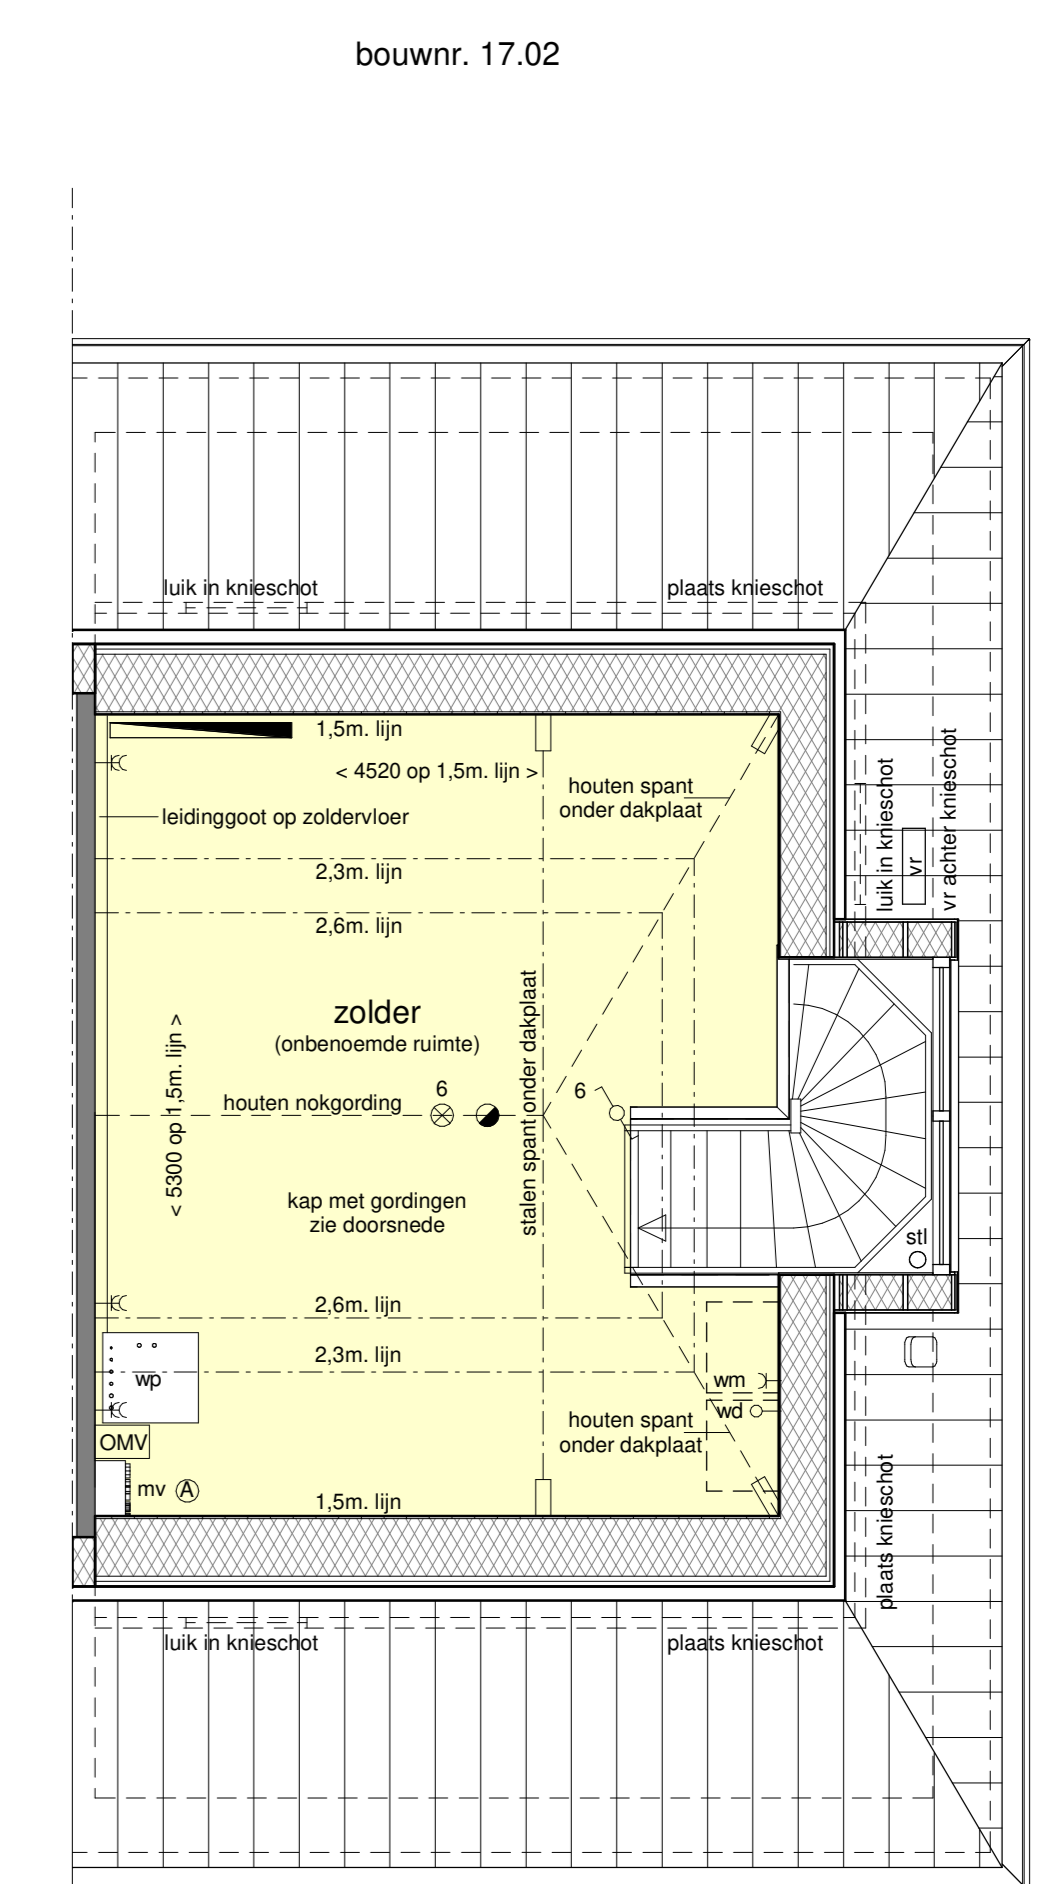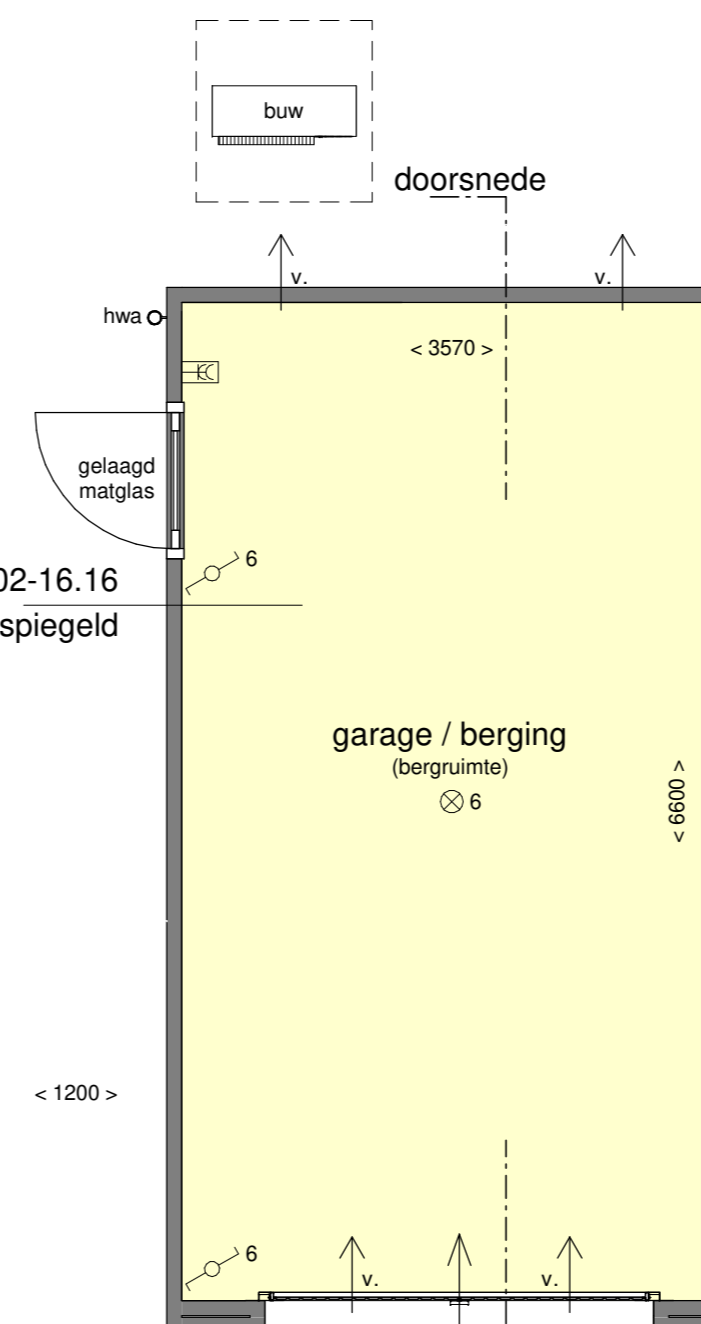

zolder - 1:50
type Q