




1e verdieping - 1:50

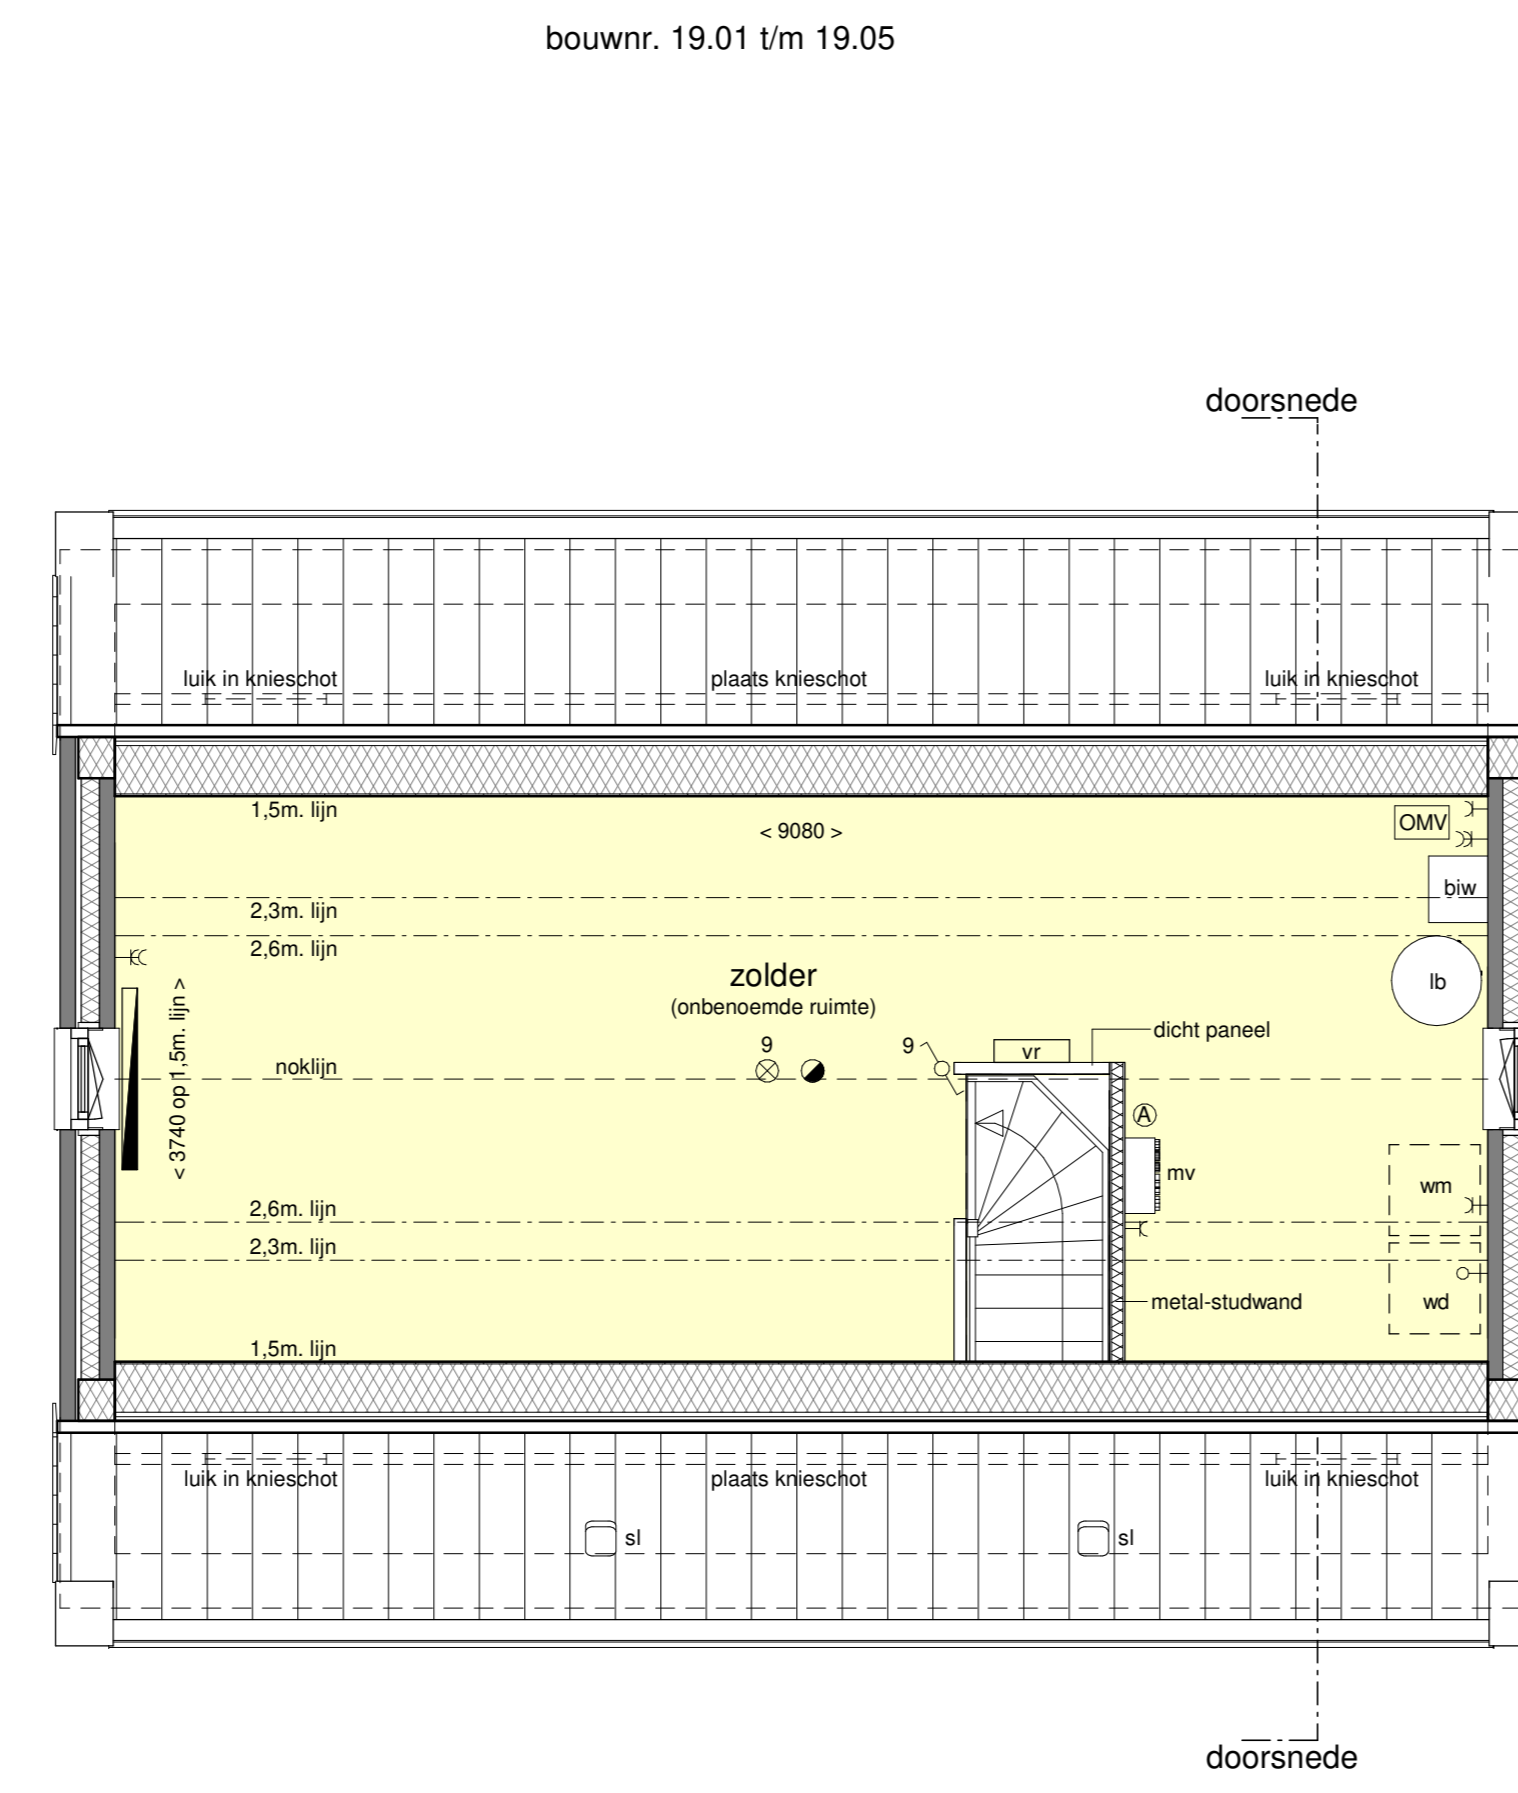


zolder - 1:50

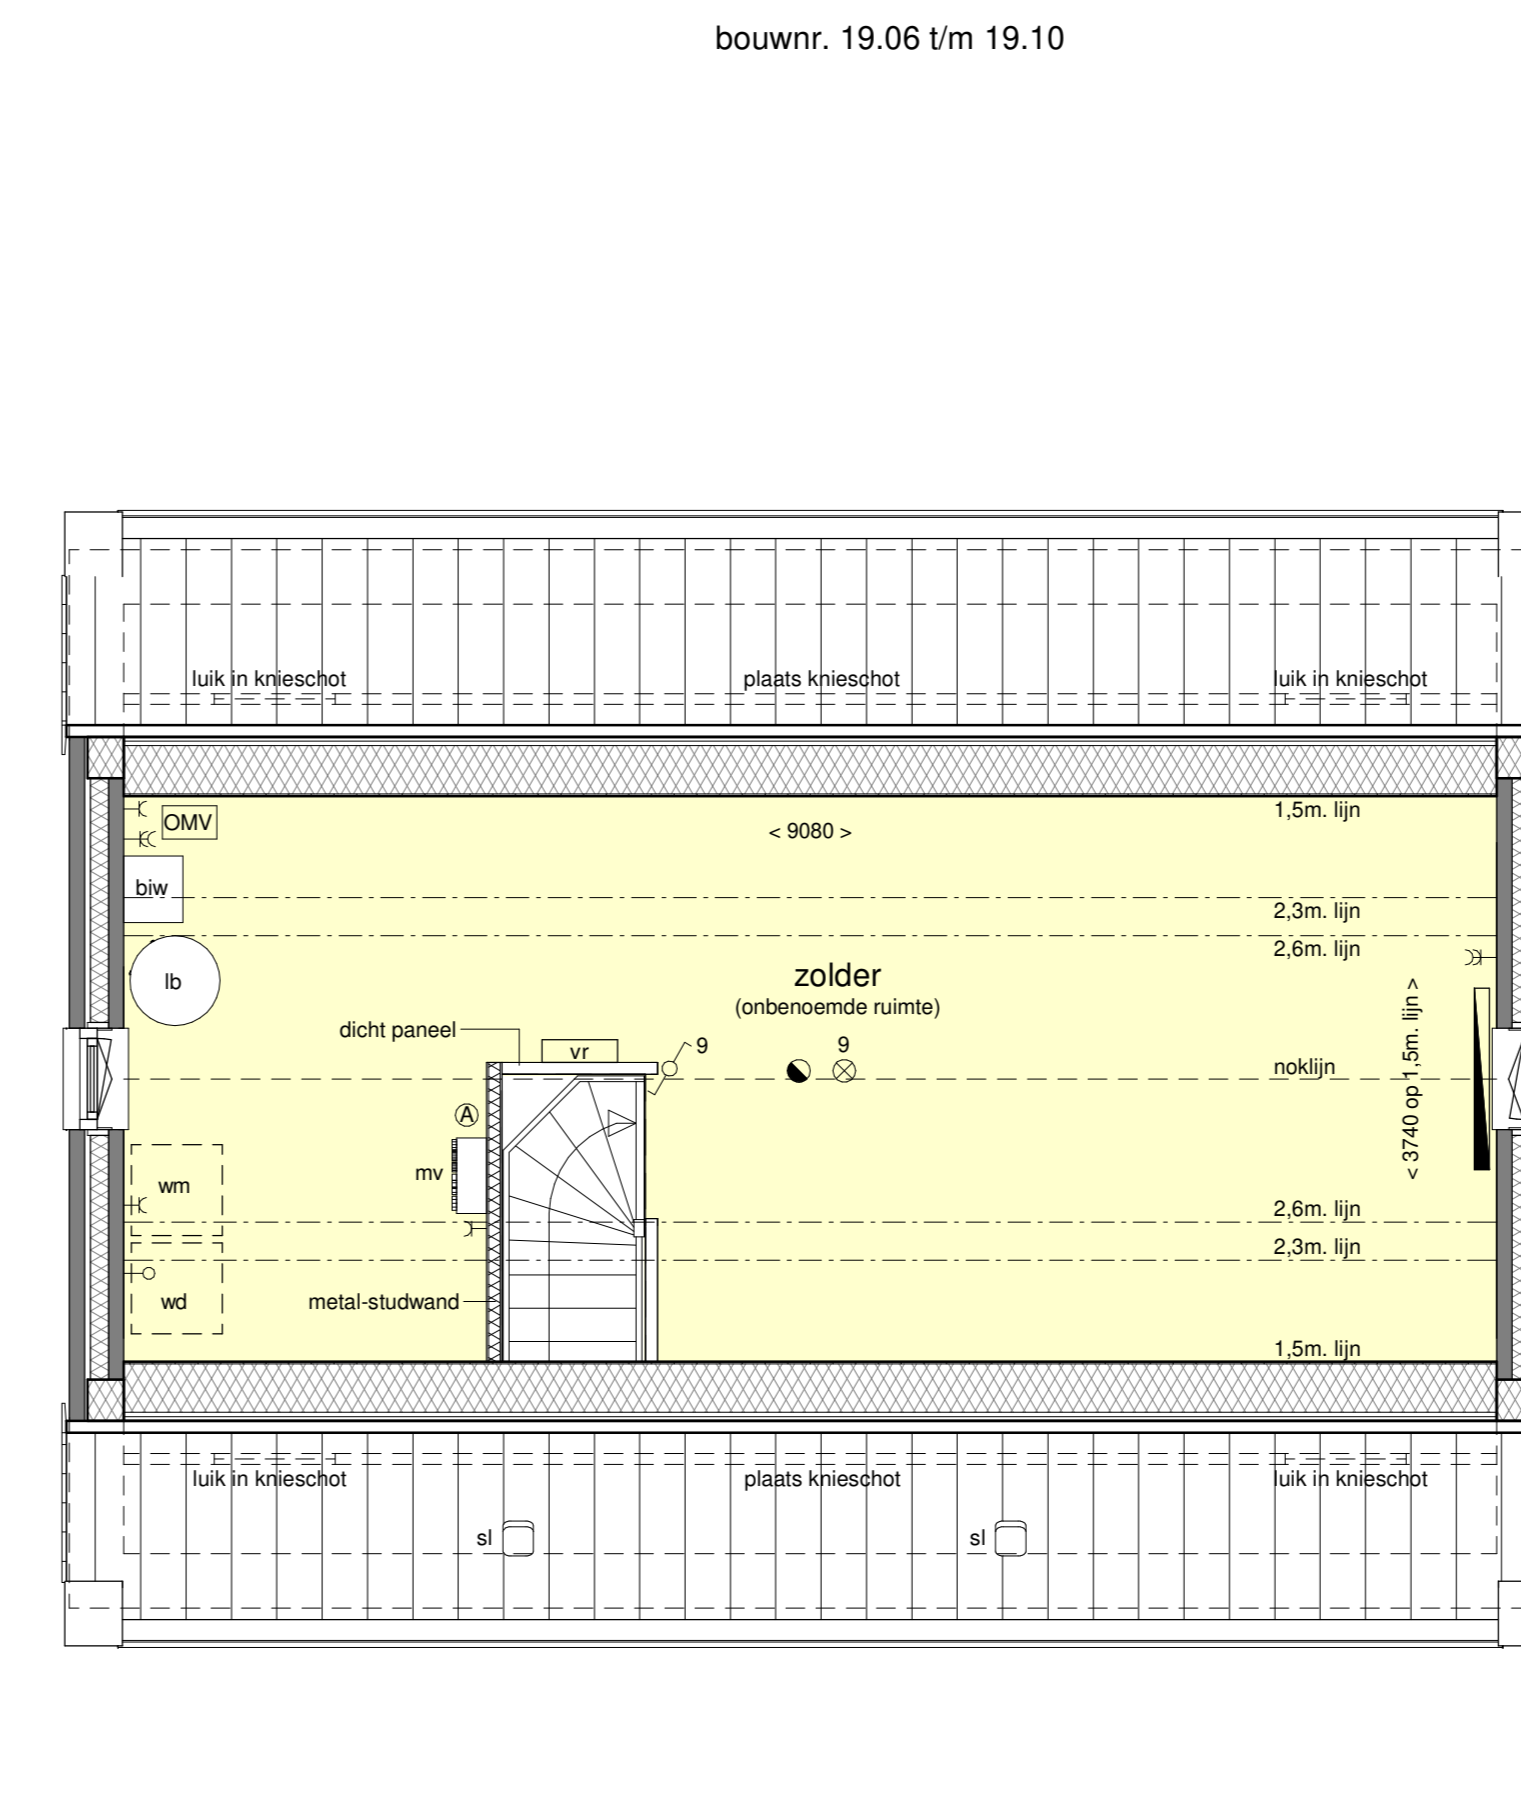


zolder - 1:50

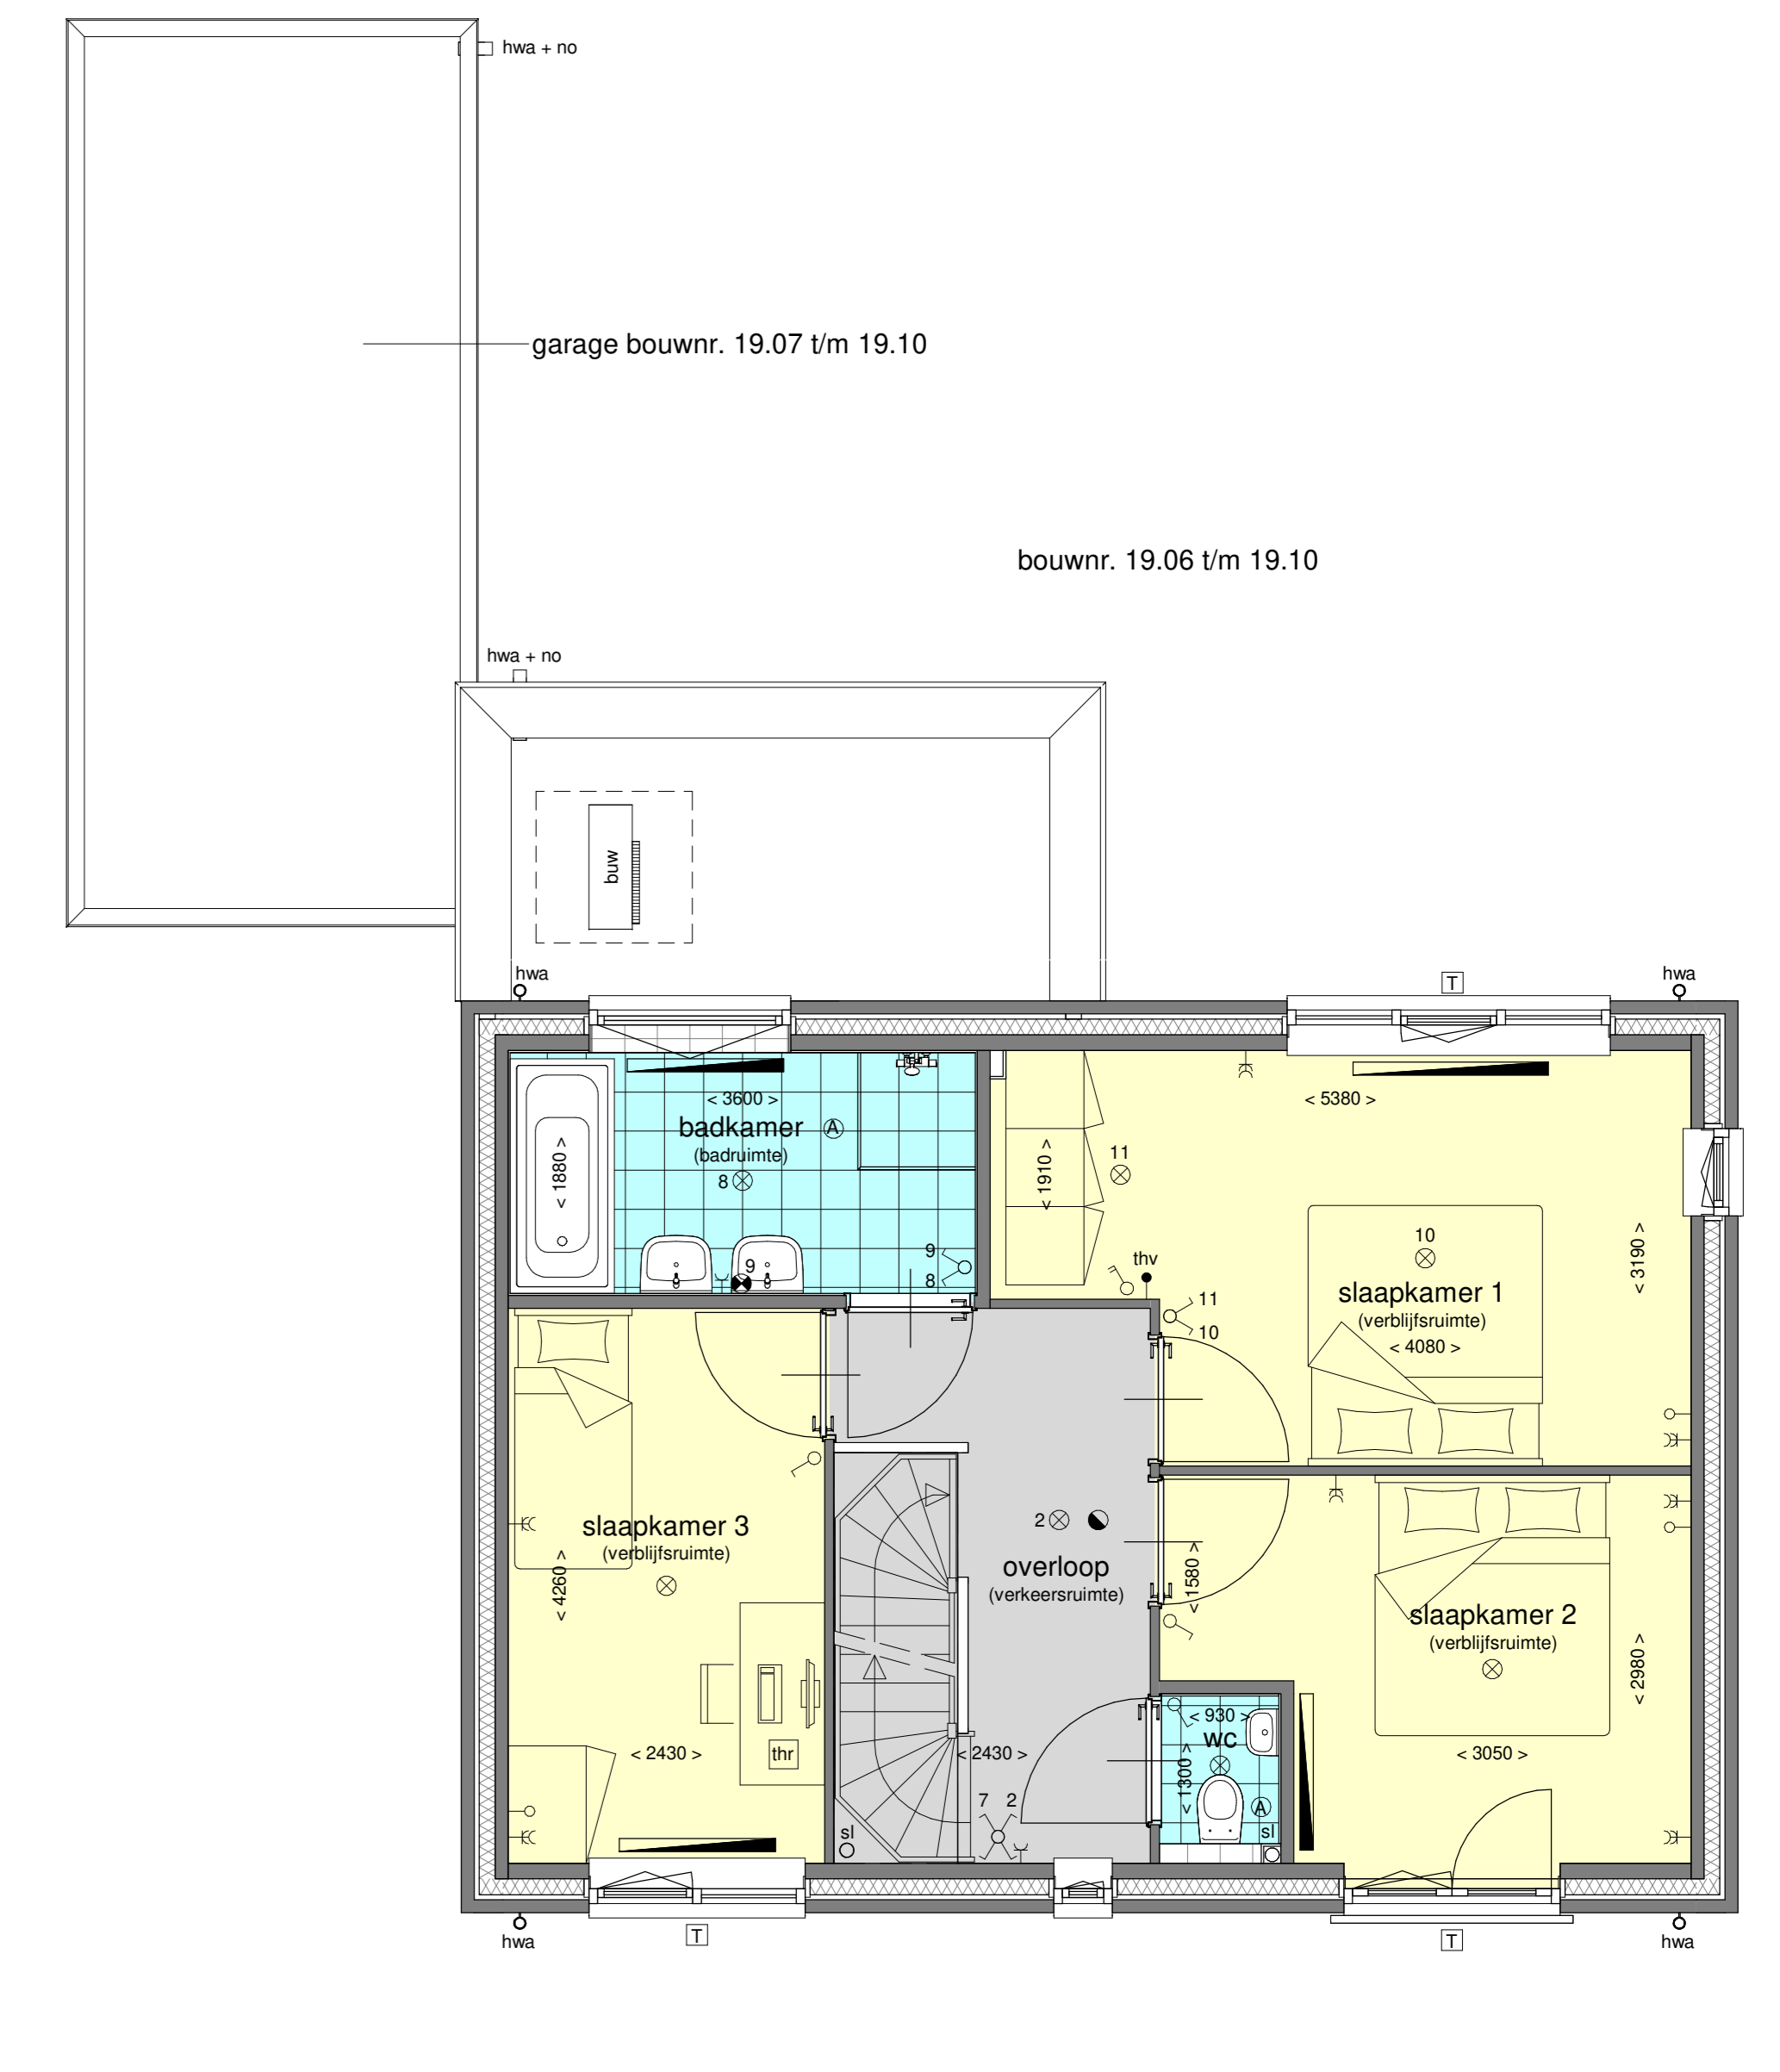


1e verdieping - 1:50

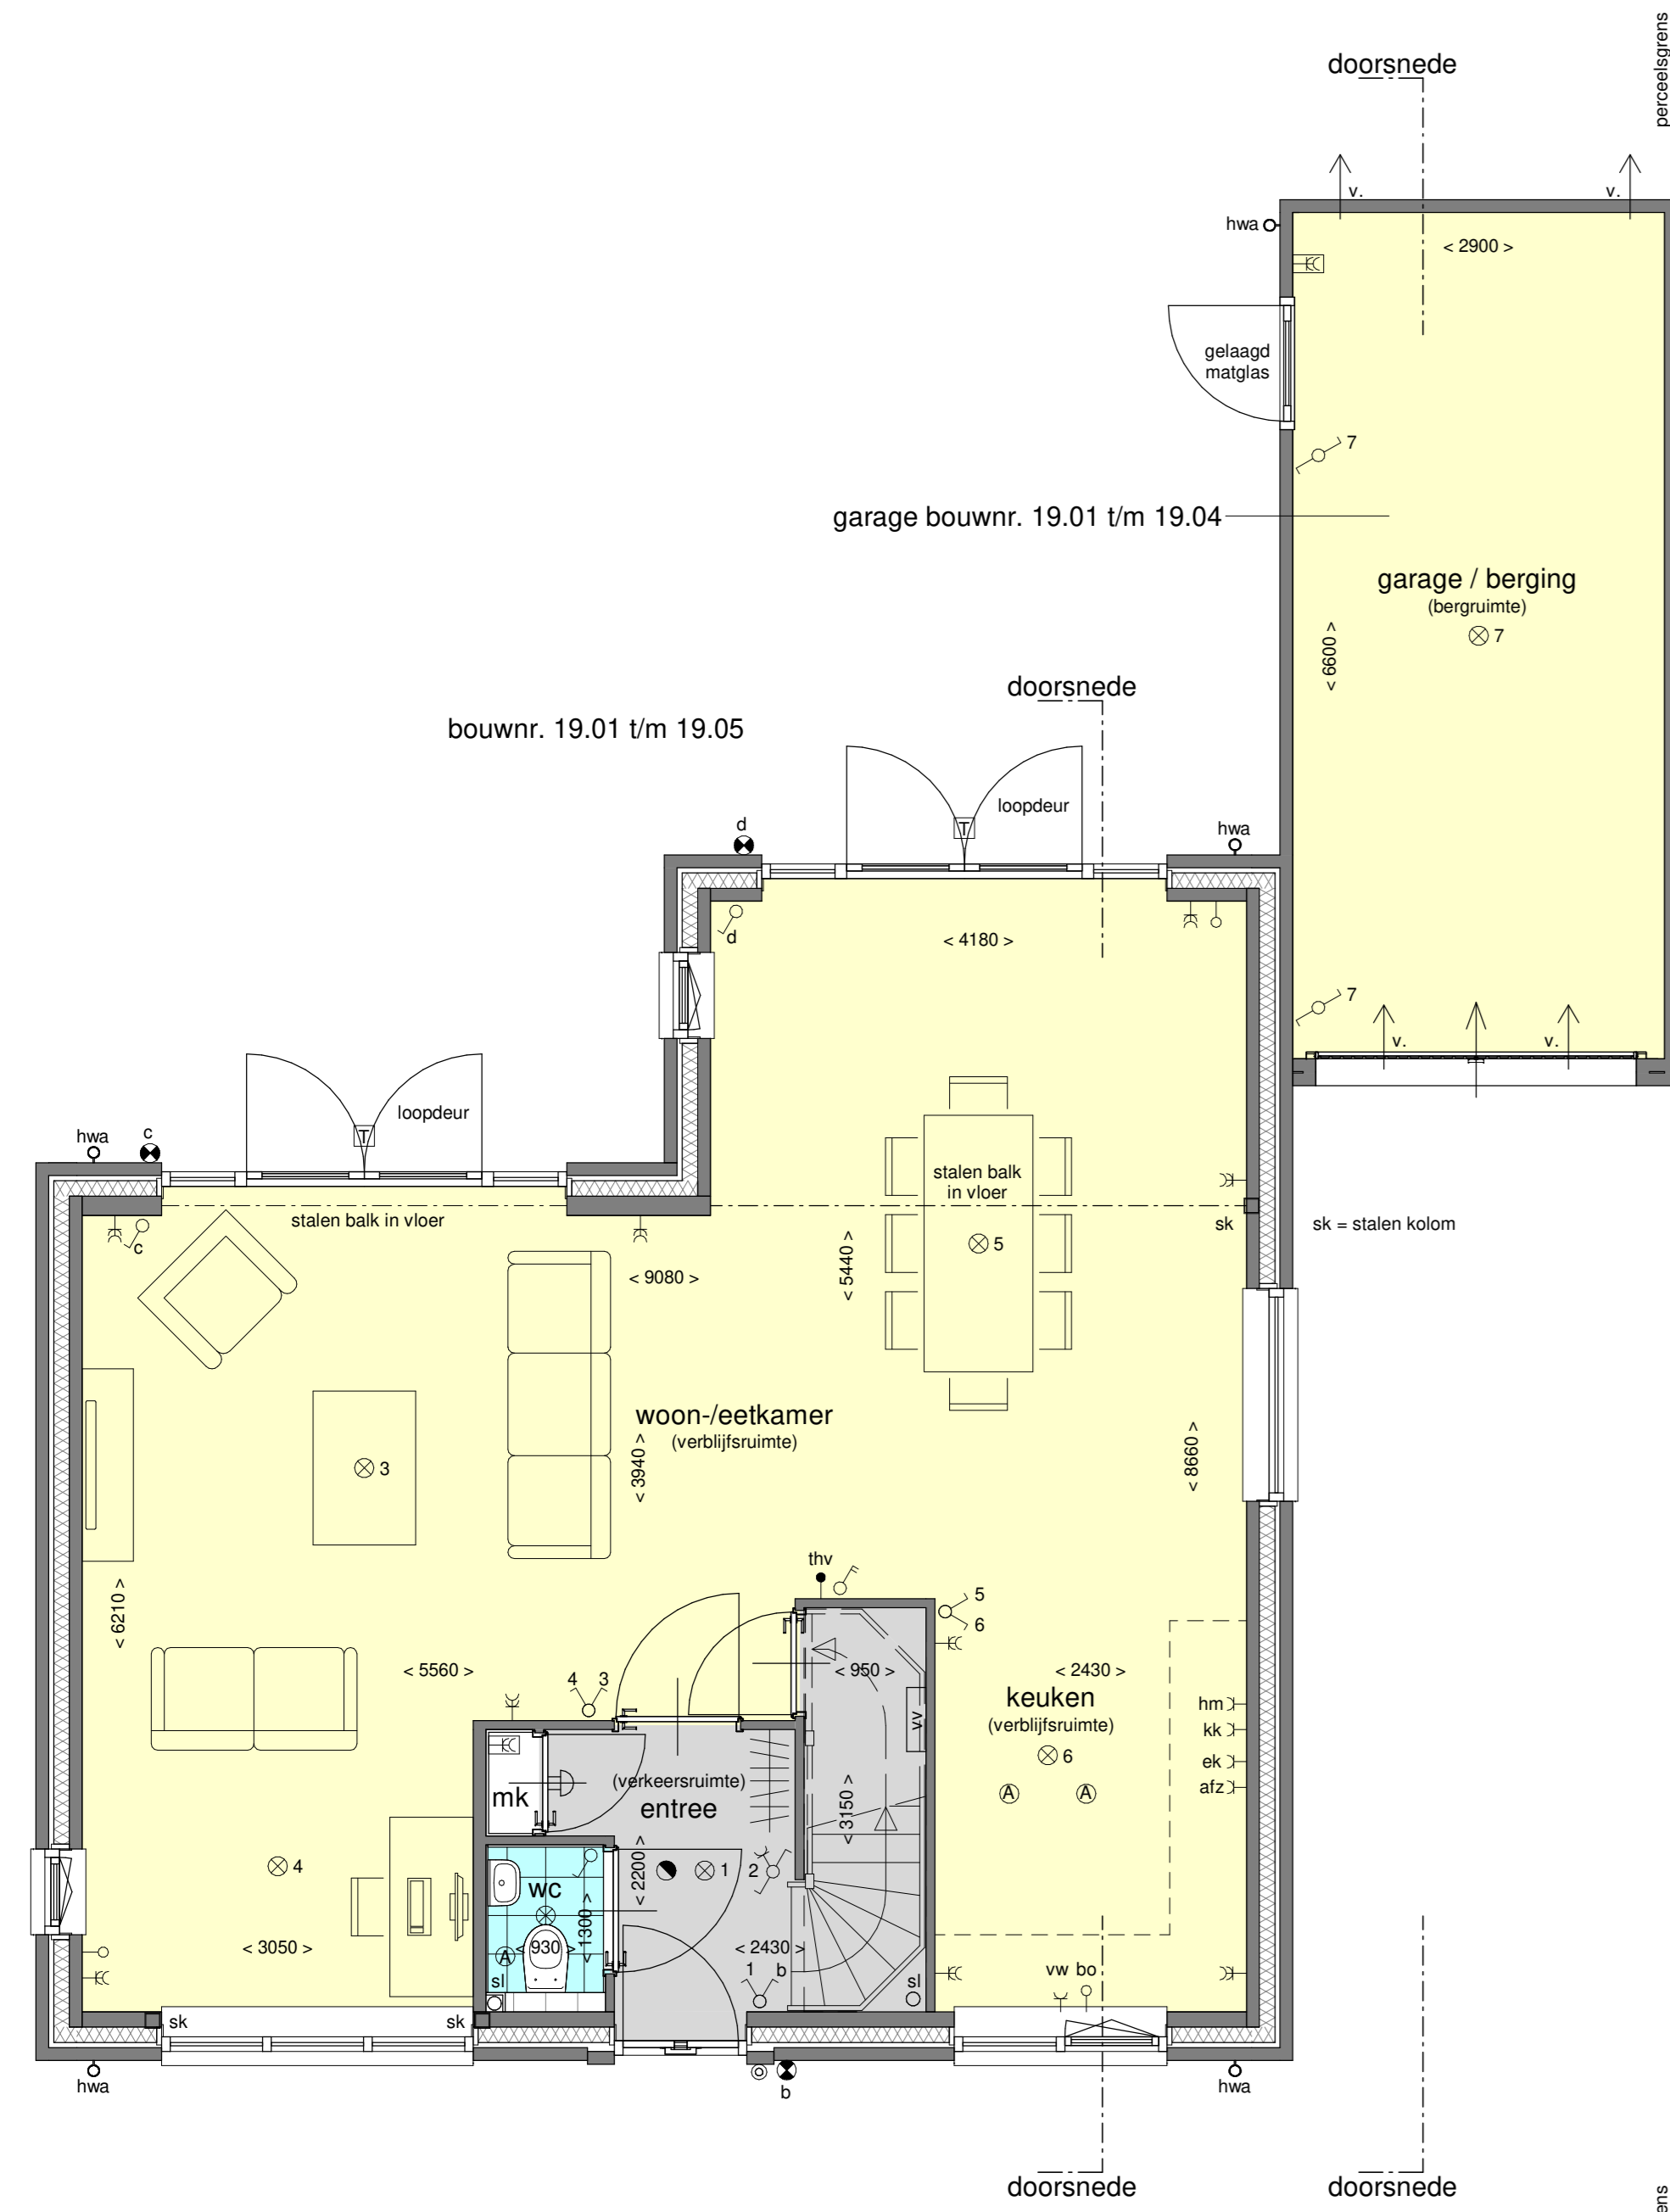

begane grond - 1:50

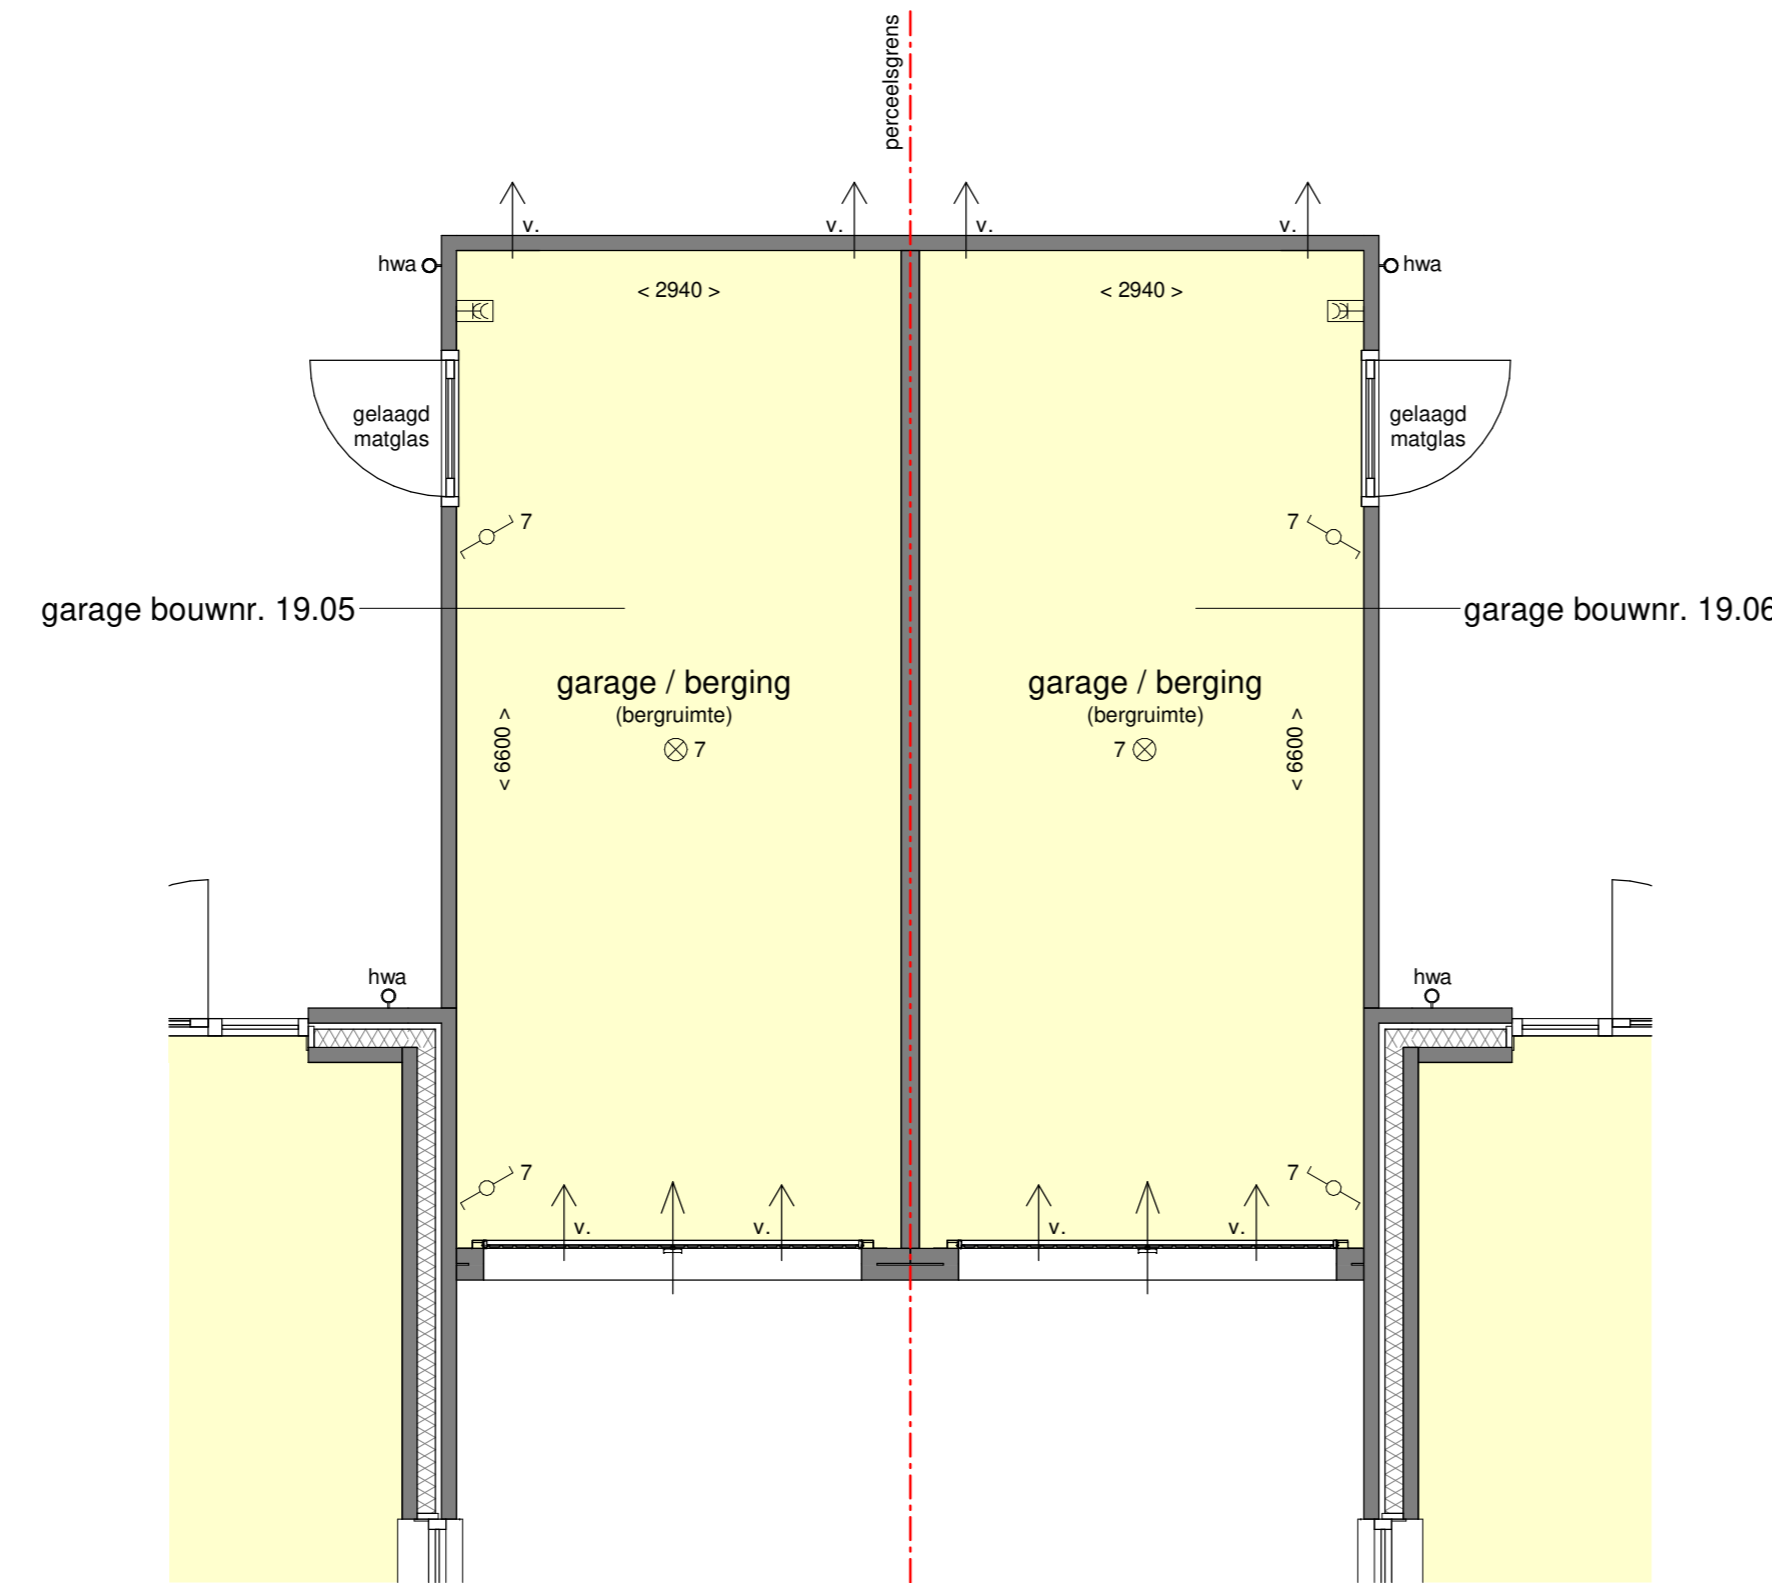

begane grond - 1:50

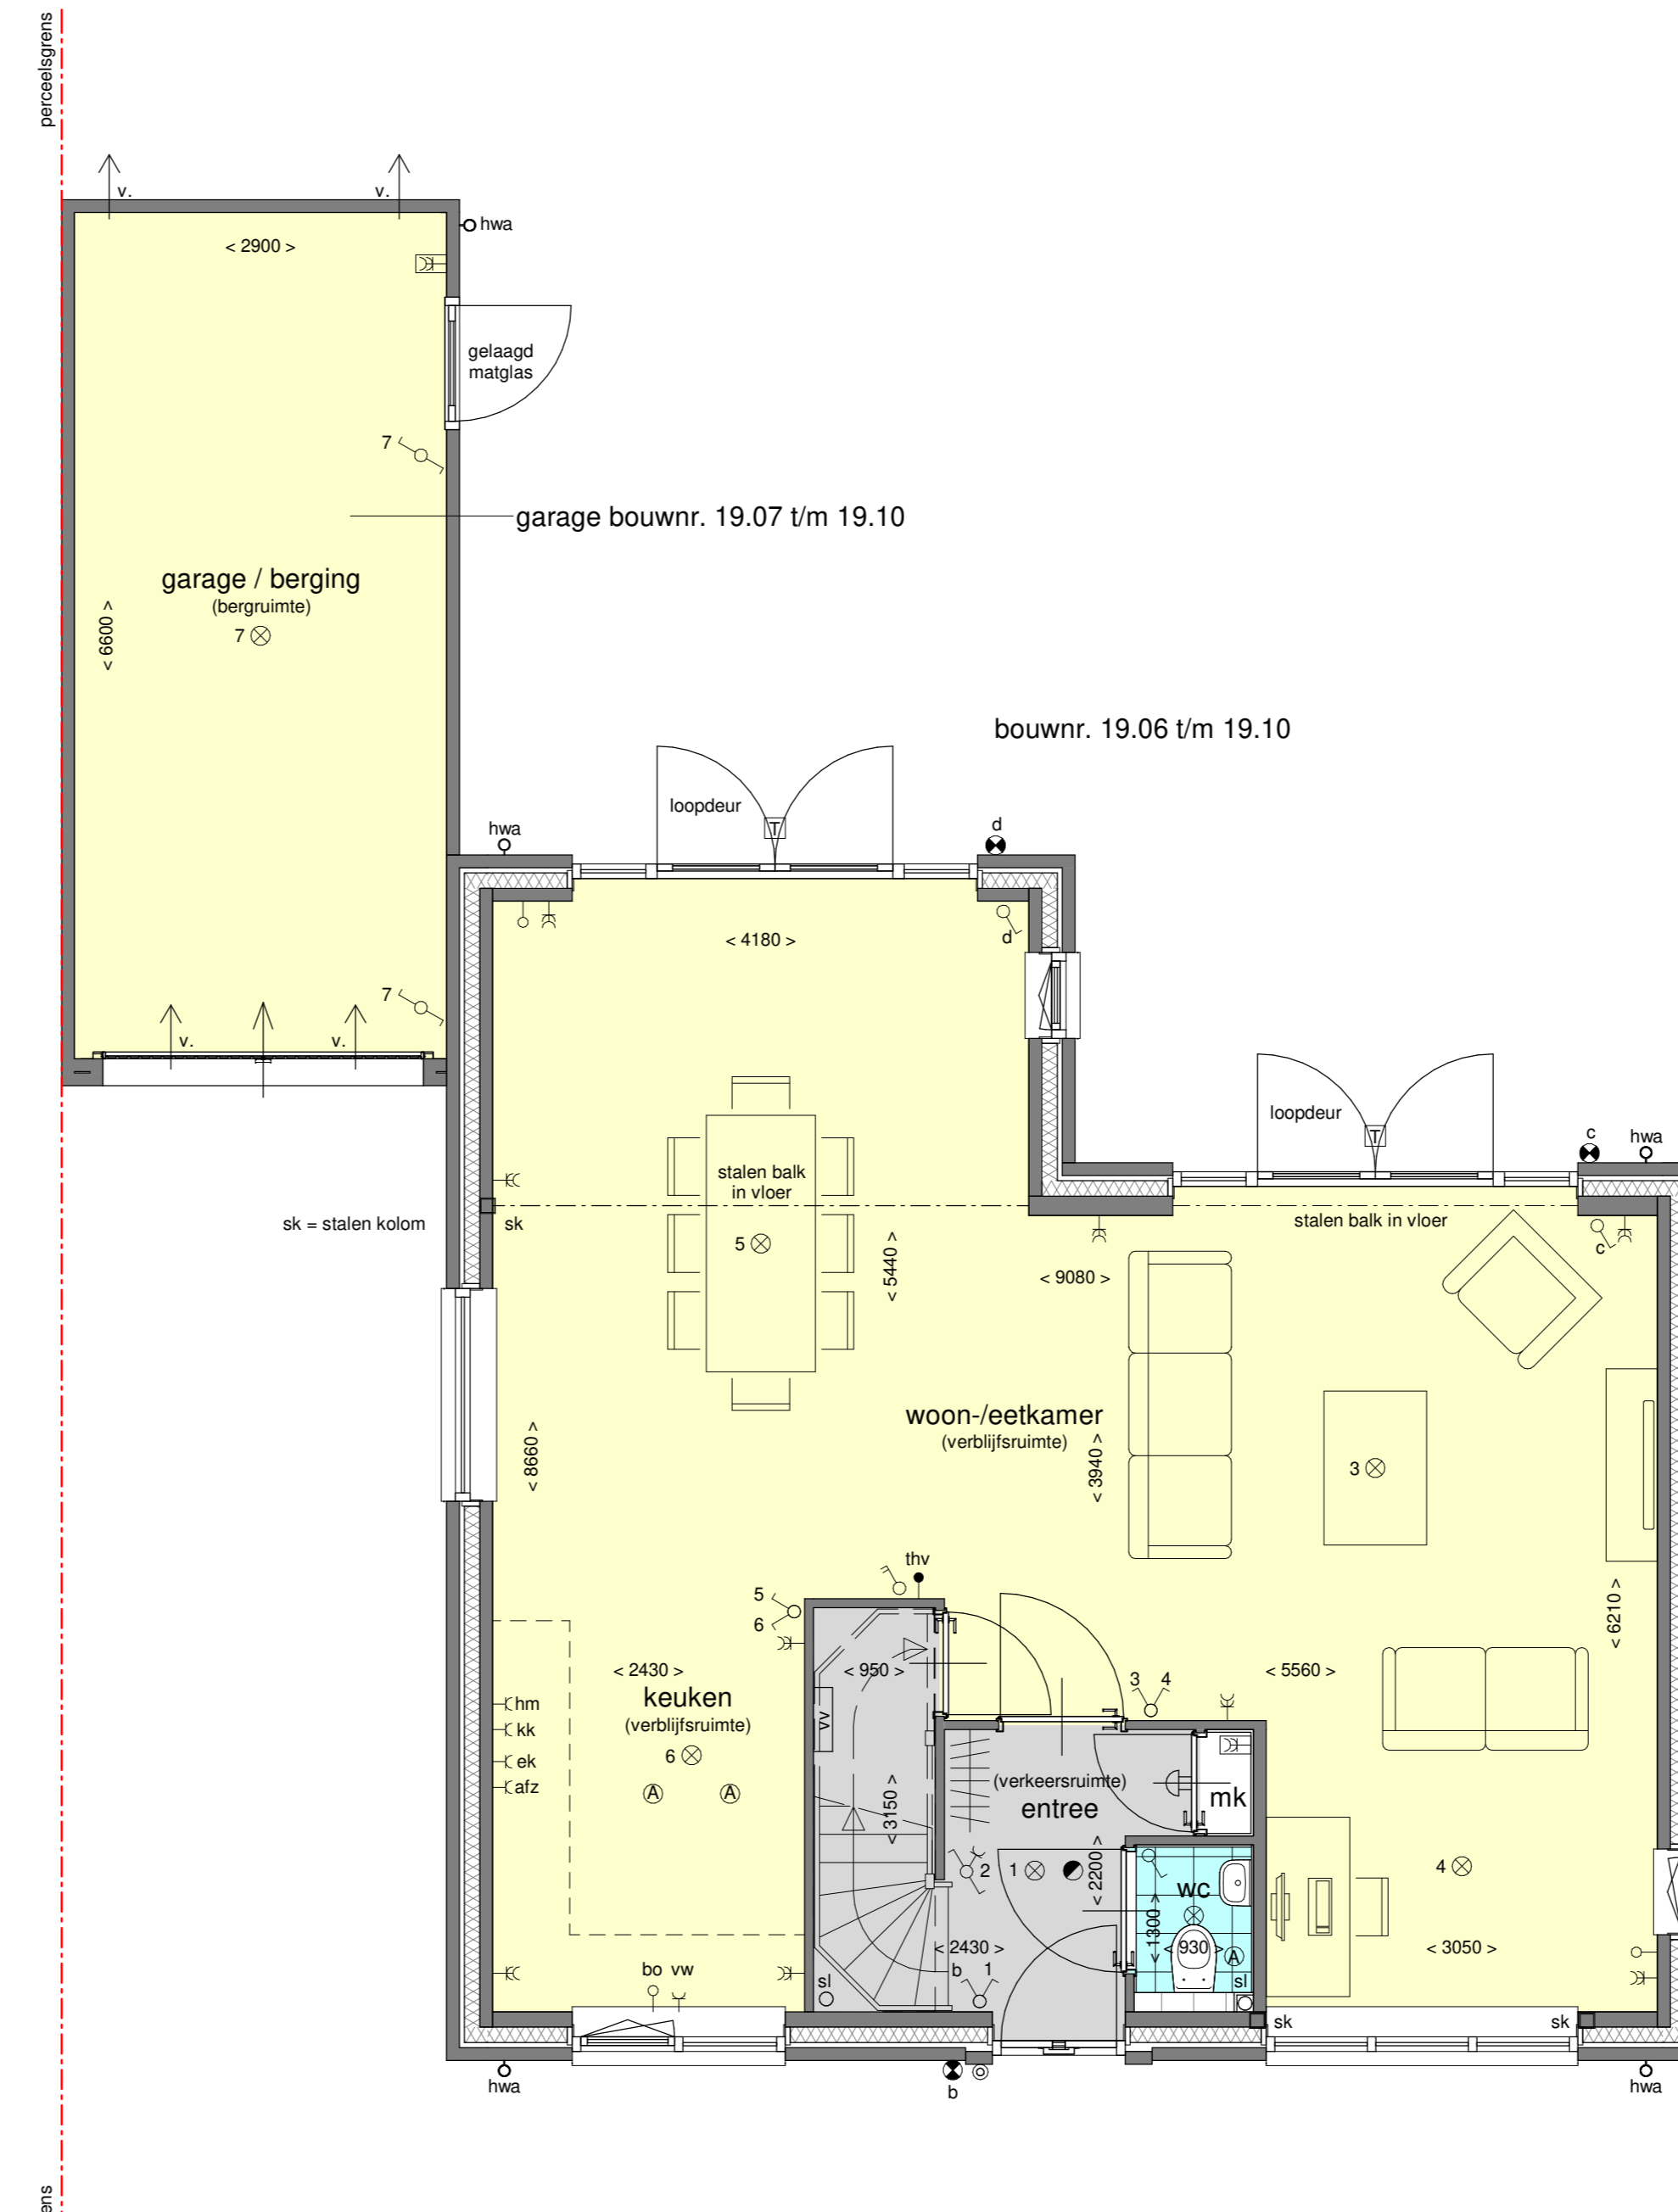

begane grond - 1:50