


voorgevel - 1:100

type T

bouwnr. 16.19-16.25-17.03-17.09

type T

bouwnr. 16.20-16.26-17.04-17.10

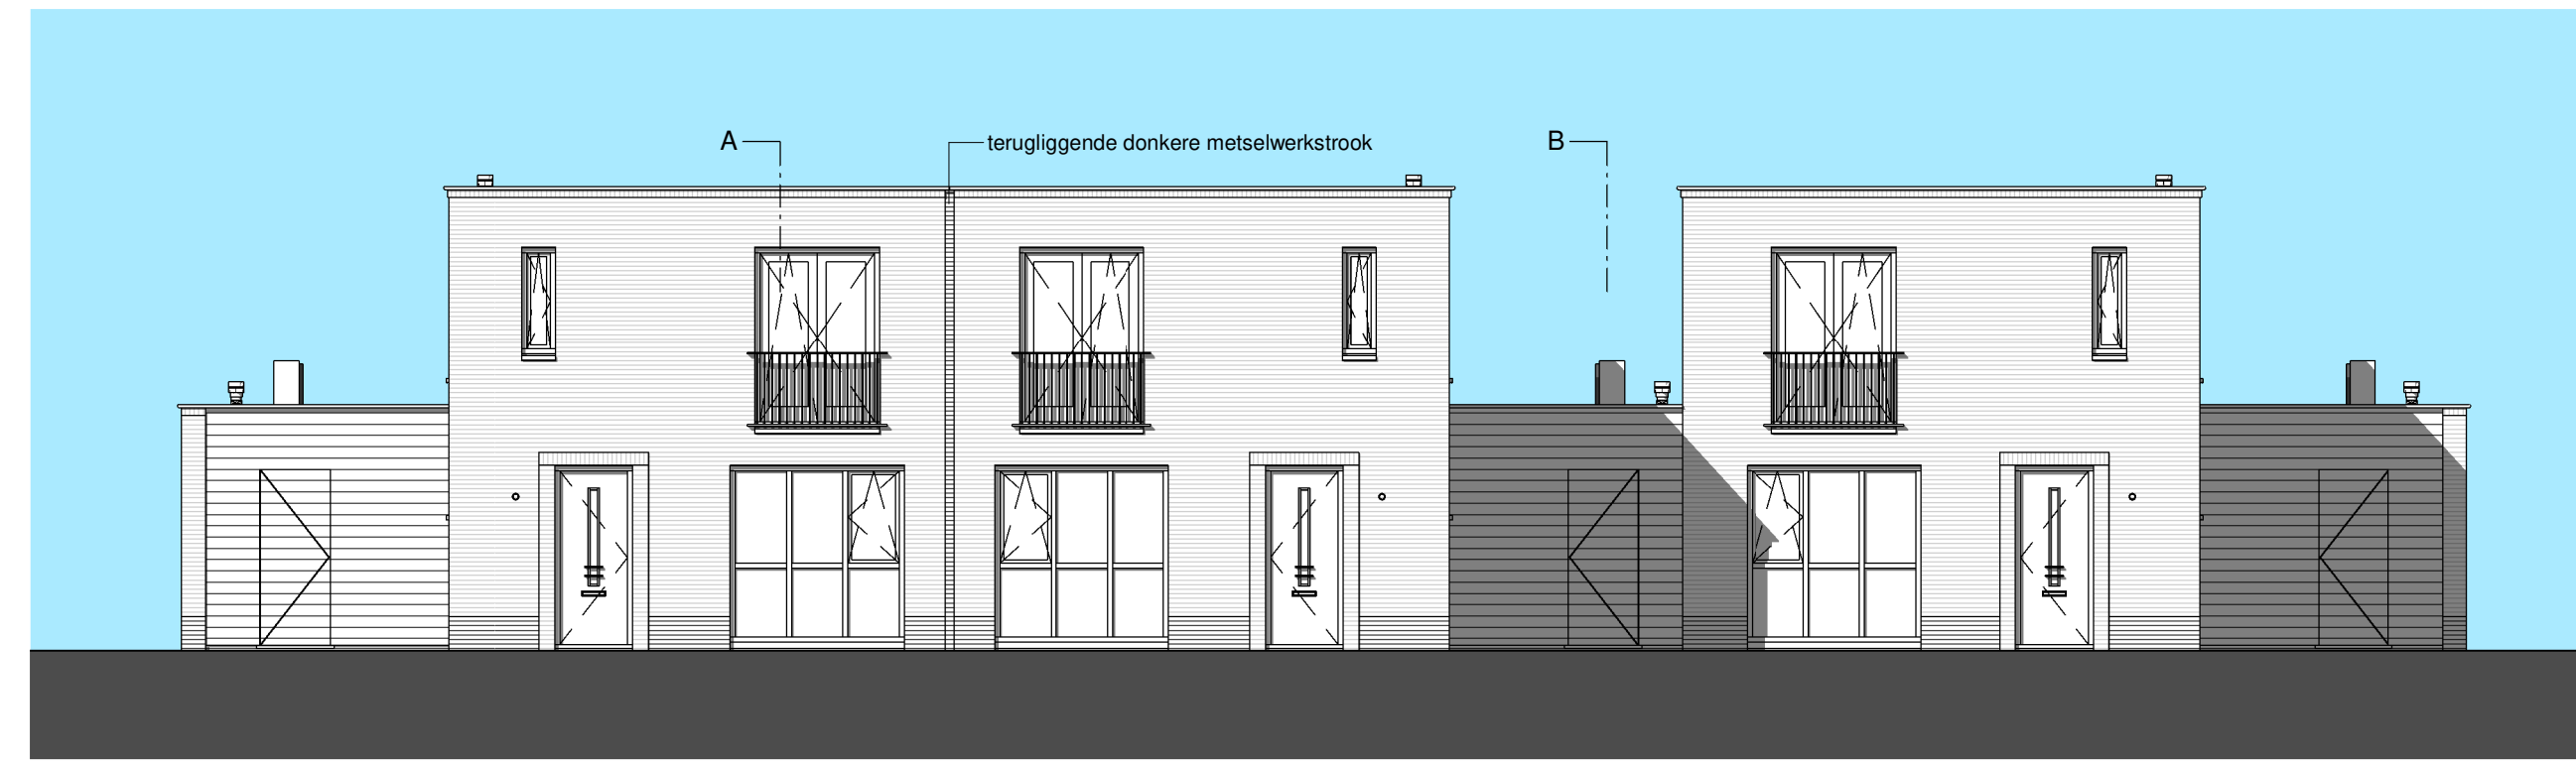

type U


bouwnr. 17.11

type U

bouwnr. 17.12


type T

bouwnr. 17.13

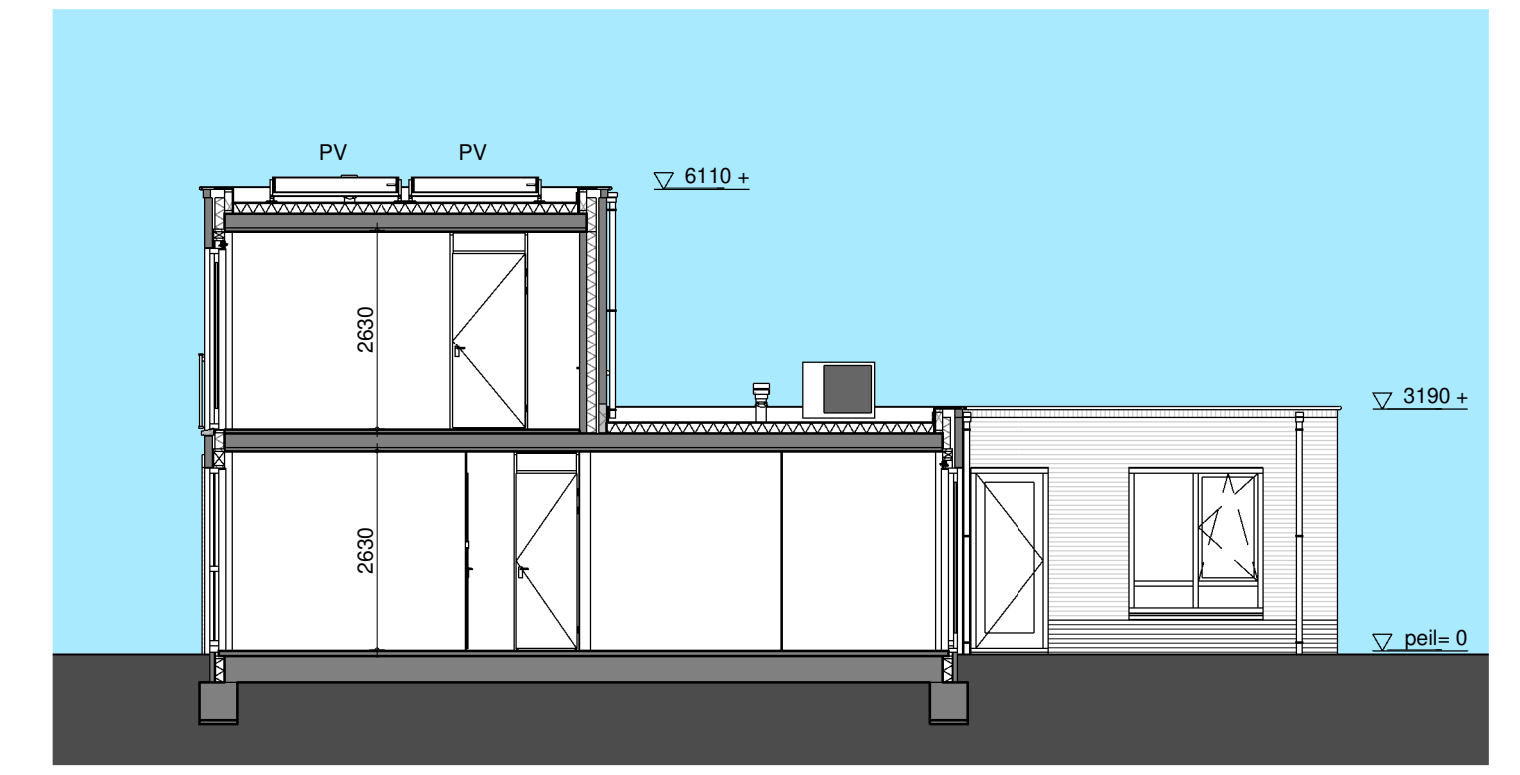

doorsnede A - 1:100

type T en U

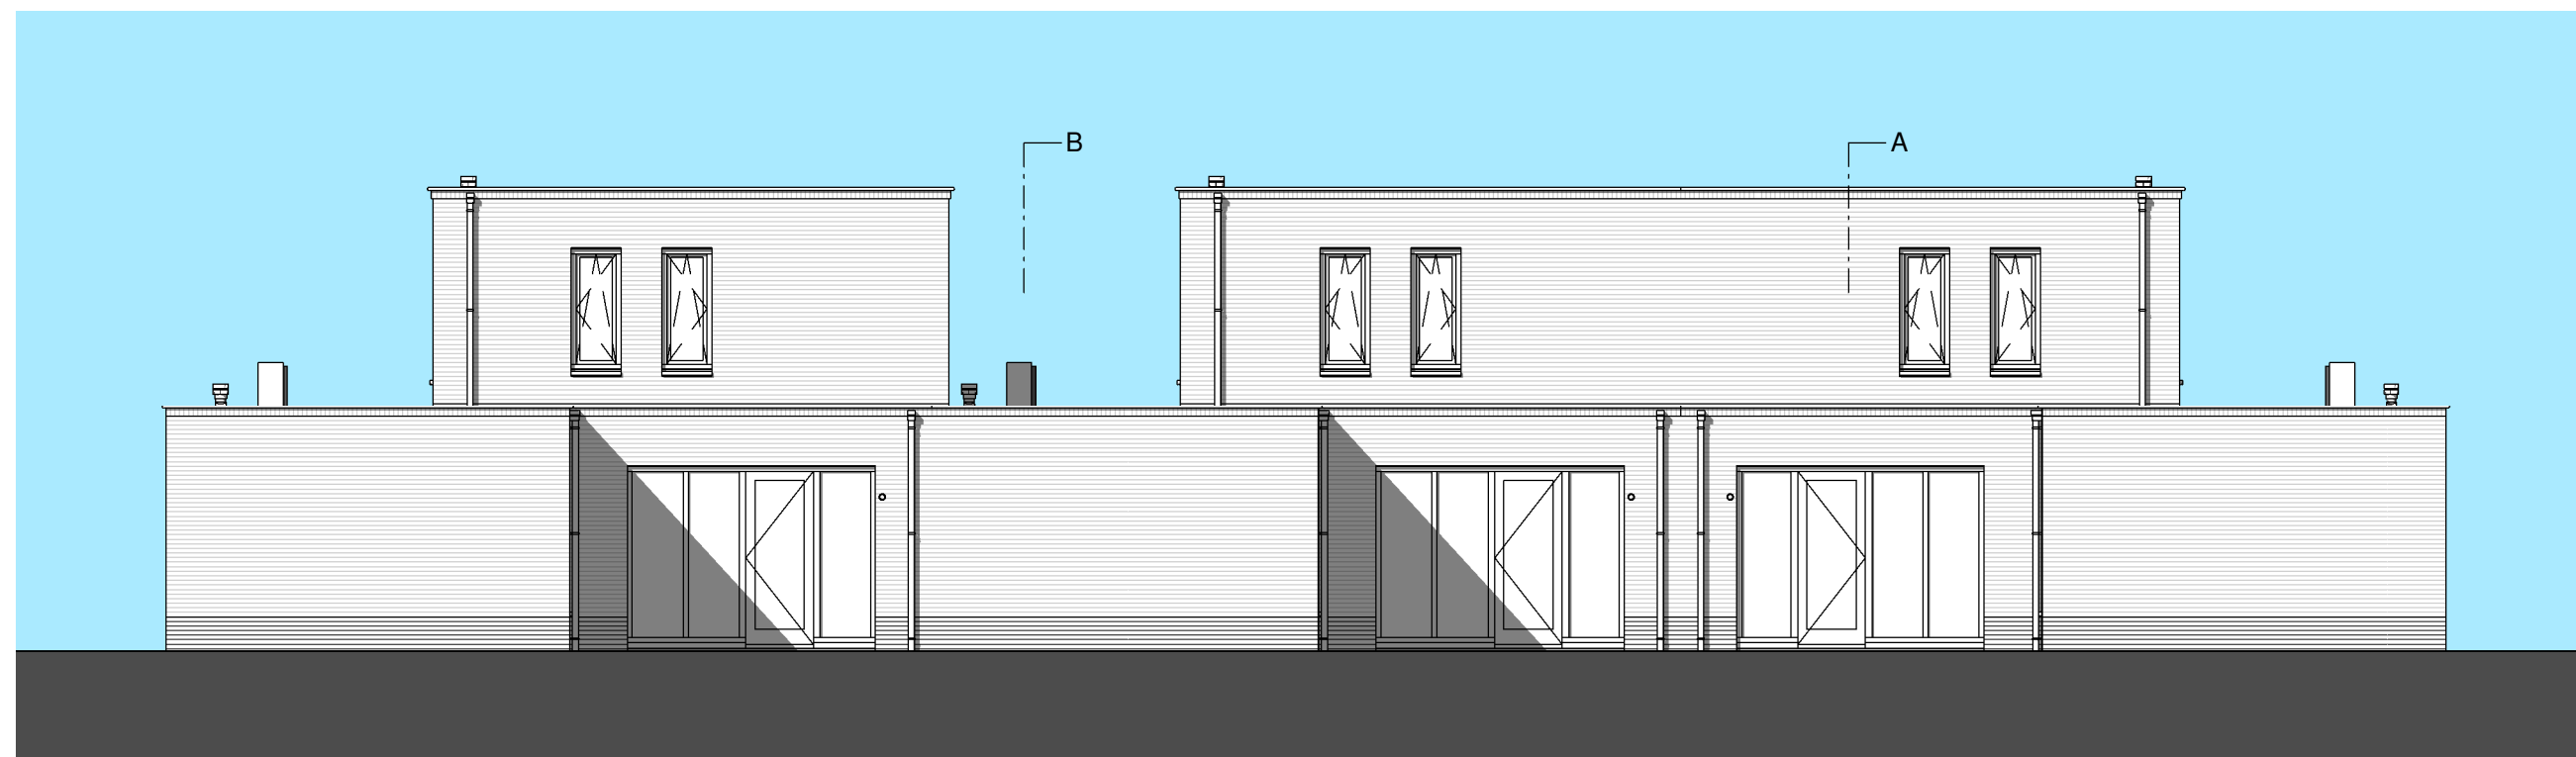

achtergevel - 1:100

type T


bouwnr. 17.13

type U

bouwnr. 17.12

type U

bouwnr. 17.11

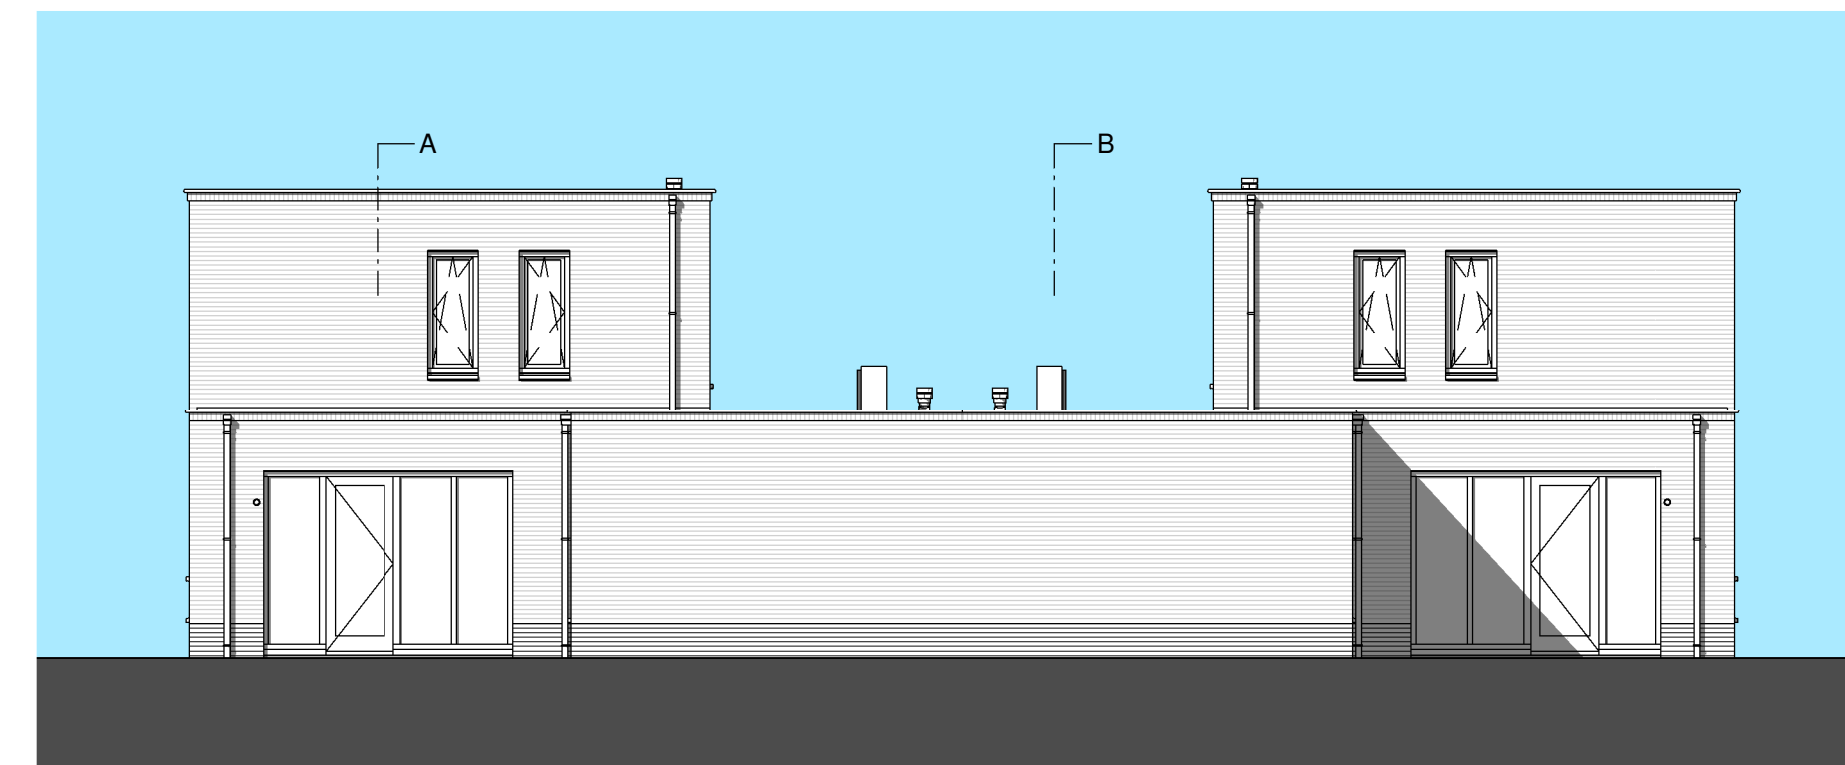


type T

bouwnr. 16.20-16.26-17.04-17.10

type T


bouwnr. 16.19-16.25-17.03-17.09

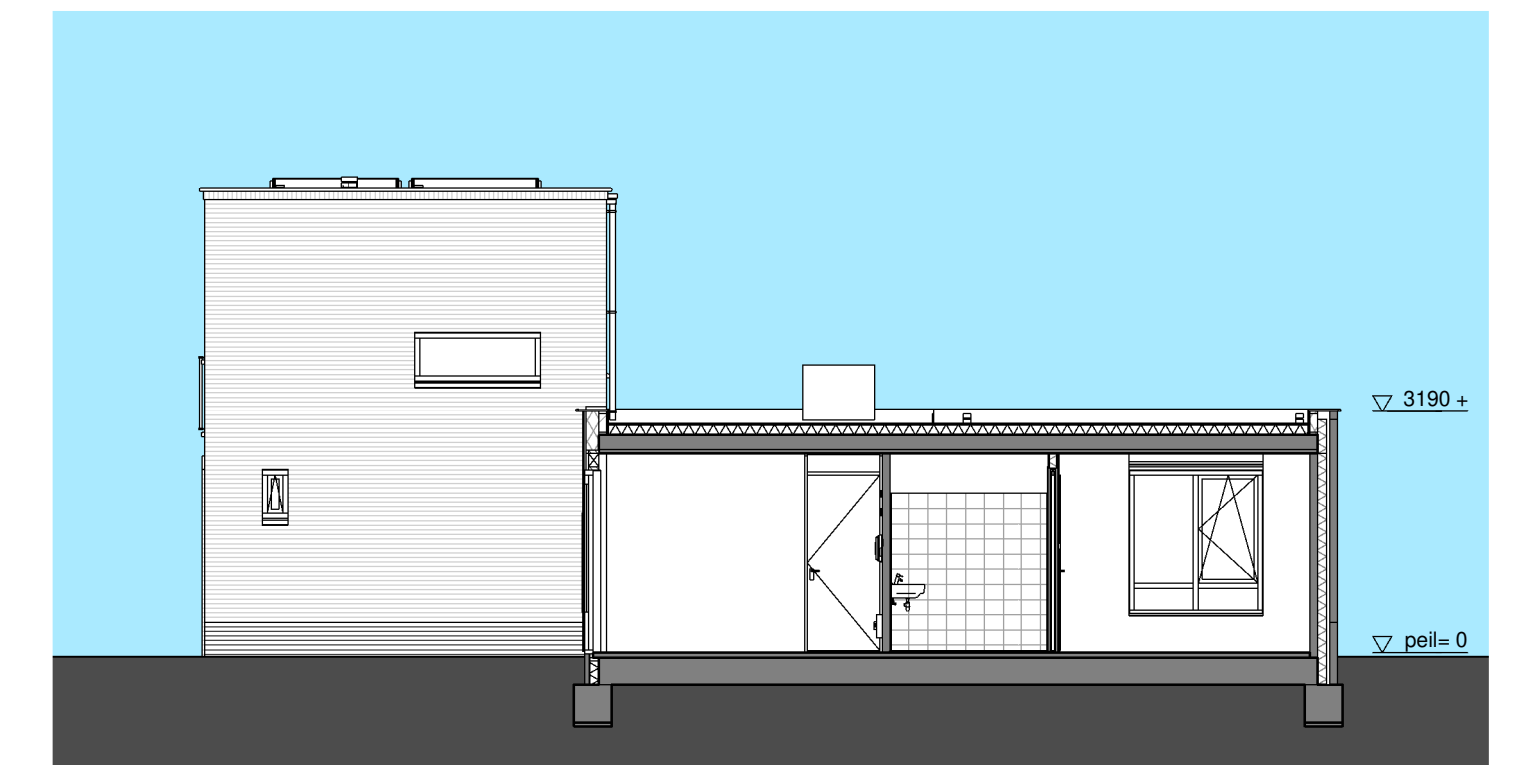

doorsnede B - 1:100

type T en U


bouwnr. 17.13

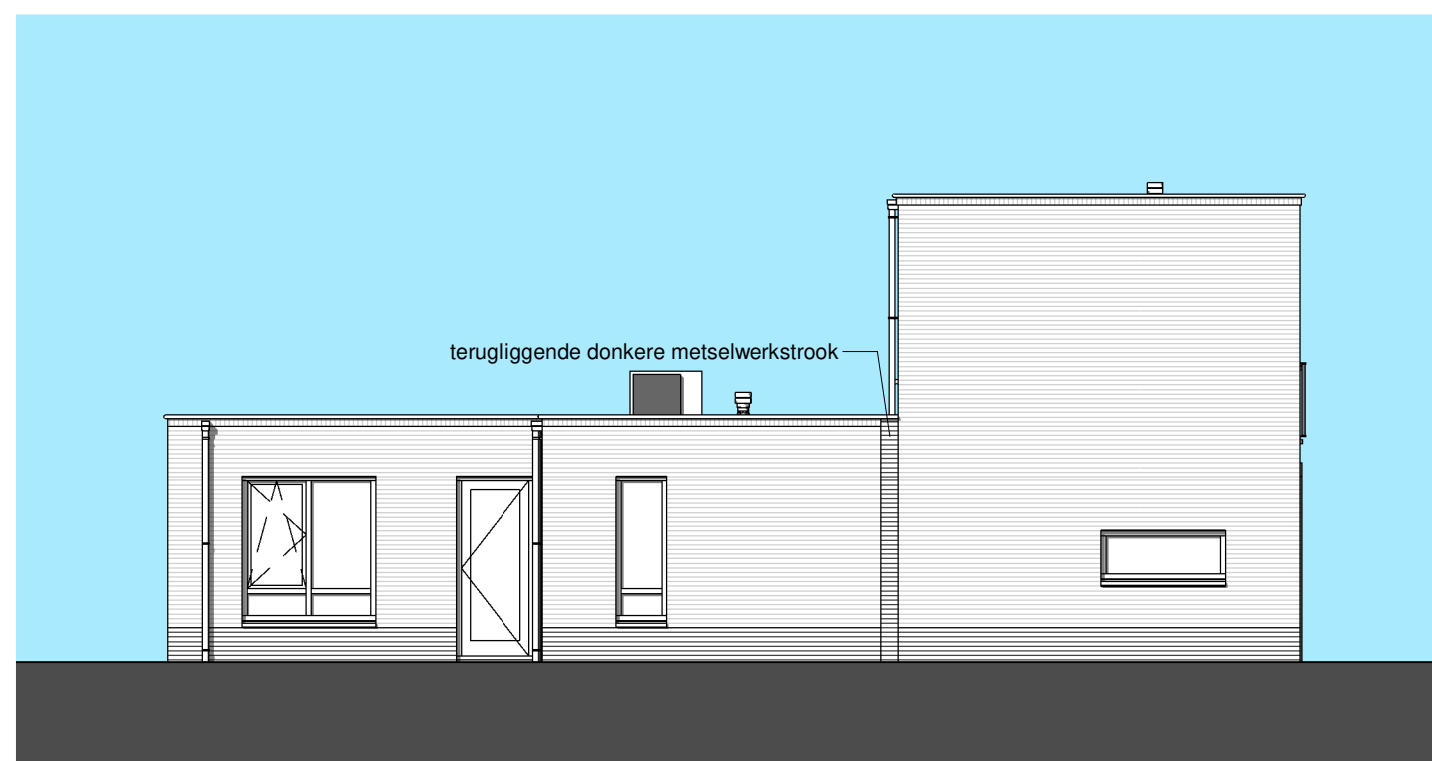

zijgevel - 1:100

type T


bouwnr. 16.19-16.25-17.03-17.09

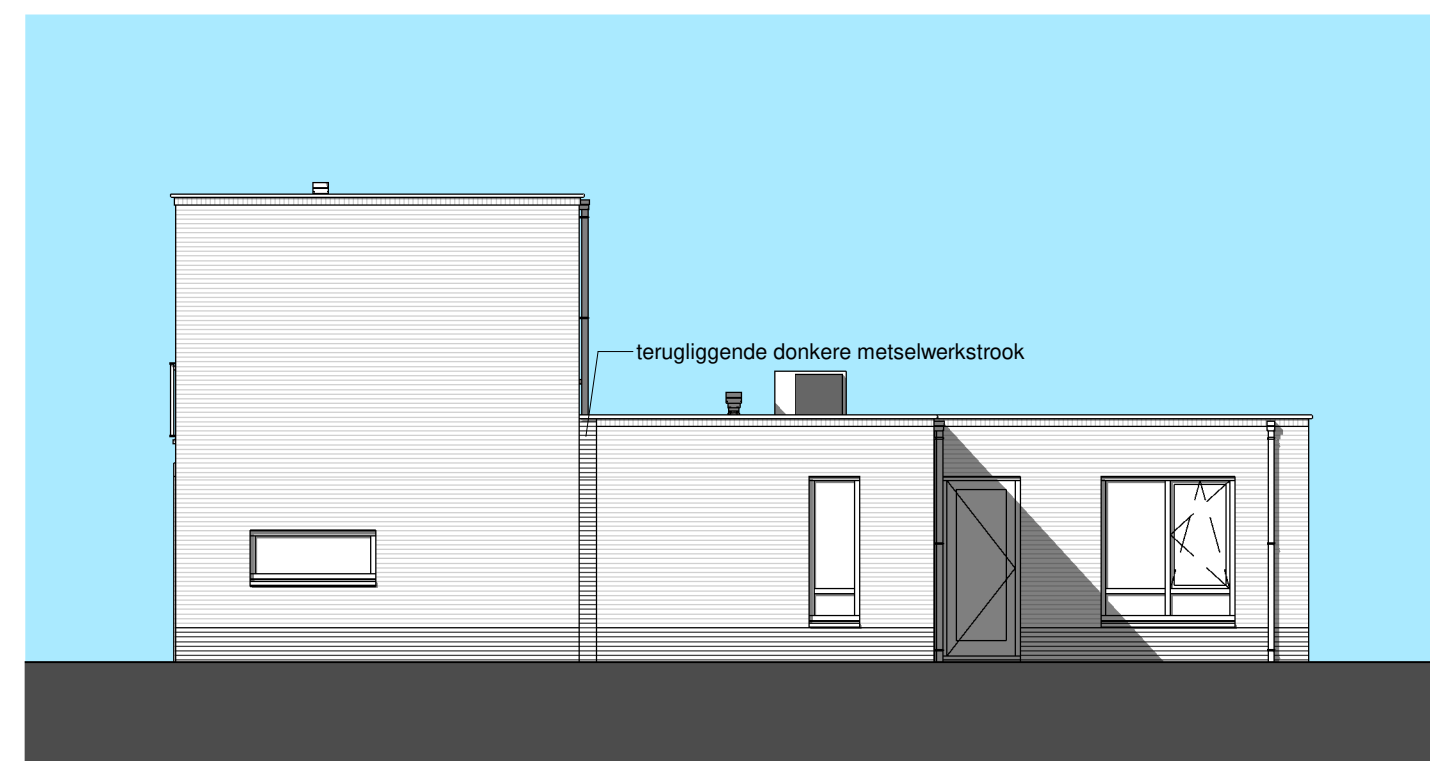

zijgevel - 1:100


type T

bouwnr. 16.20-16.26-17.04-17.10

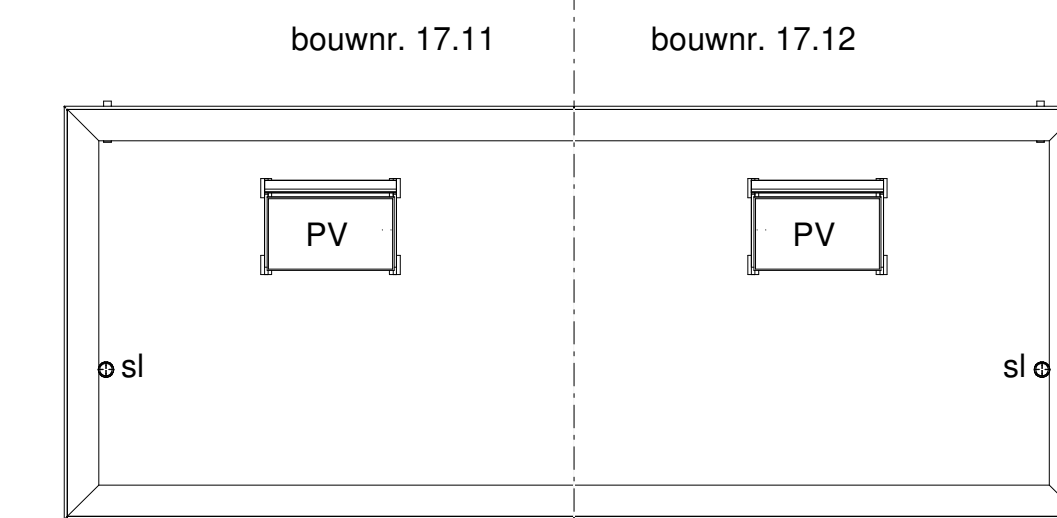


dakaanzicht - 1:100

type U

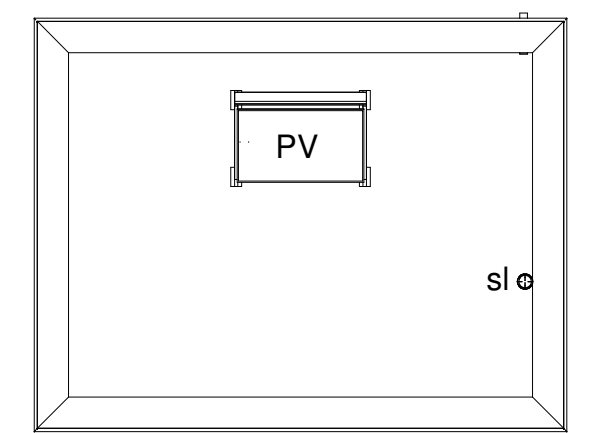

situering zonnepanelen is indicatief
type T


bouwnr. 16.19-16.25-17.03-17.09
t.p.v. bouwnr. 16.19-16.25 zonnepanelen
gespiegeld op gestippelde plaats

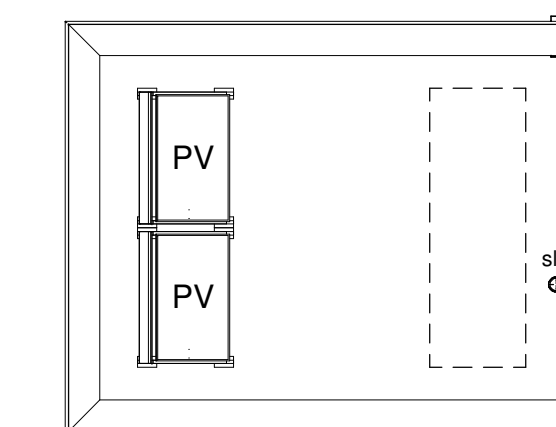


dakaanzicht - 1:100

type T

bouwnr. 16.20-16.26-17.04-17.10
t.p.v. bouwnr. 16.20-16.26 zonnepanelen
gespiegeld op gestippelde plaats

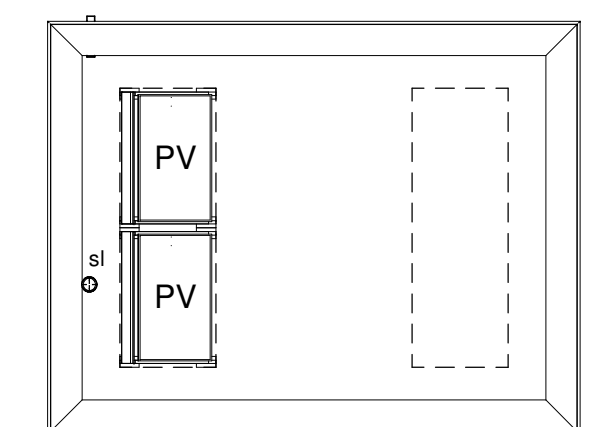


situering zonnepanelen is indicatief

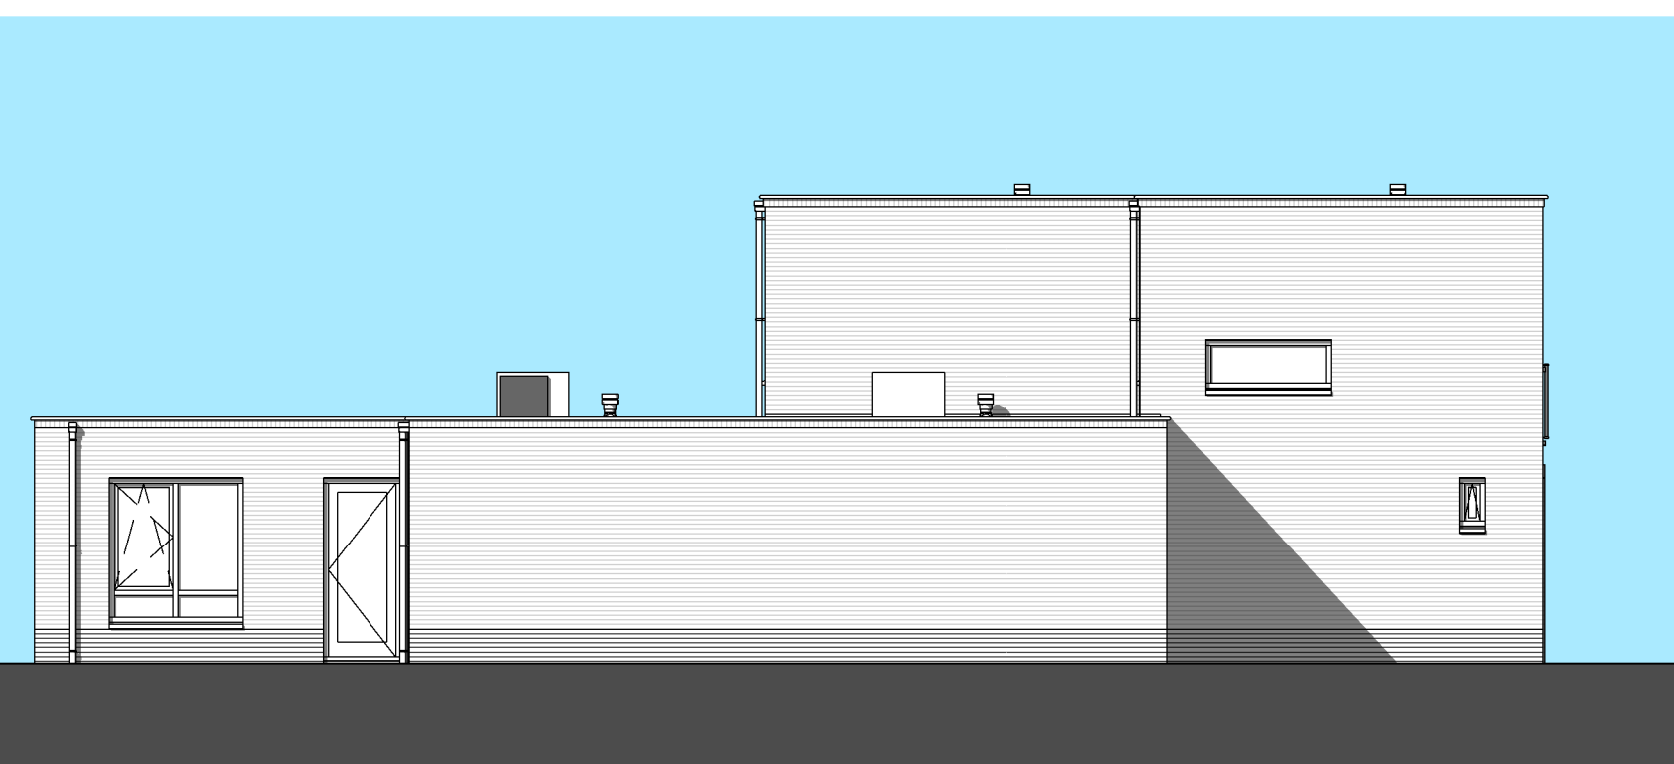

zijgevel - 1:100

type U

bouwnr. 17.11

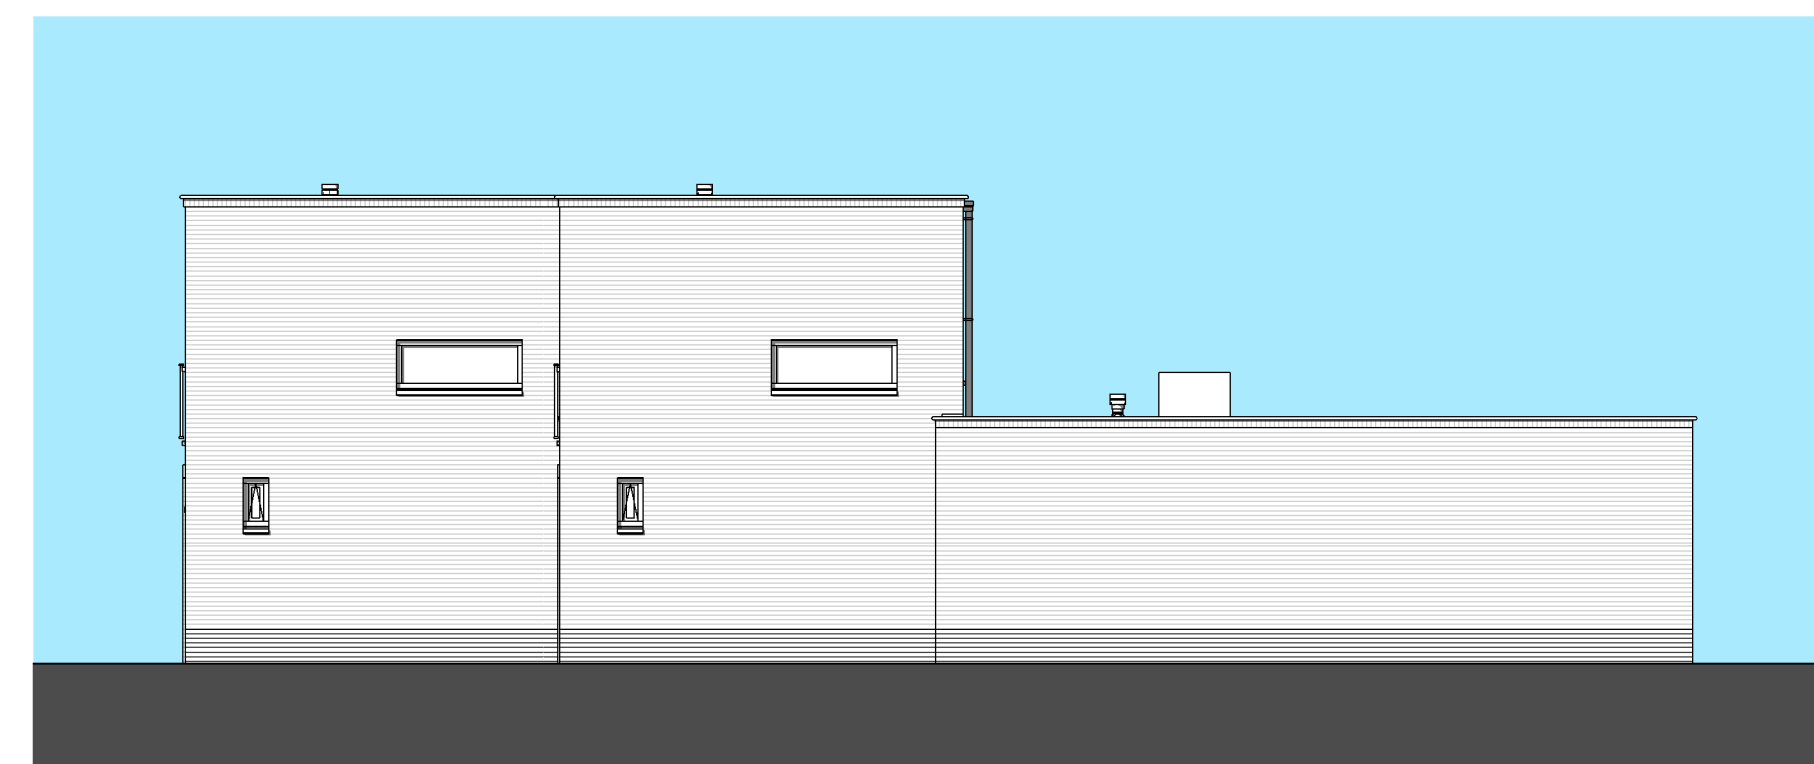

zijgevel - 1:100

type T en U

bouwnr. 17.13-17.12

Bosselaar Zuid te Zevenbergen

deelgebied 3 - verkoopfase 1

gevels, doorsnede en dakaanzicht

woningtype T en U

tek.nr. VK-TU-2 d.d. 07-05-2021

