

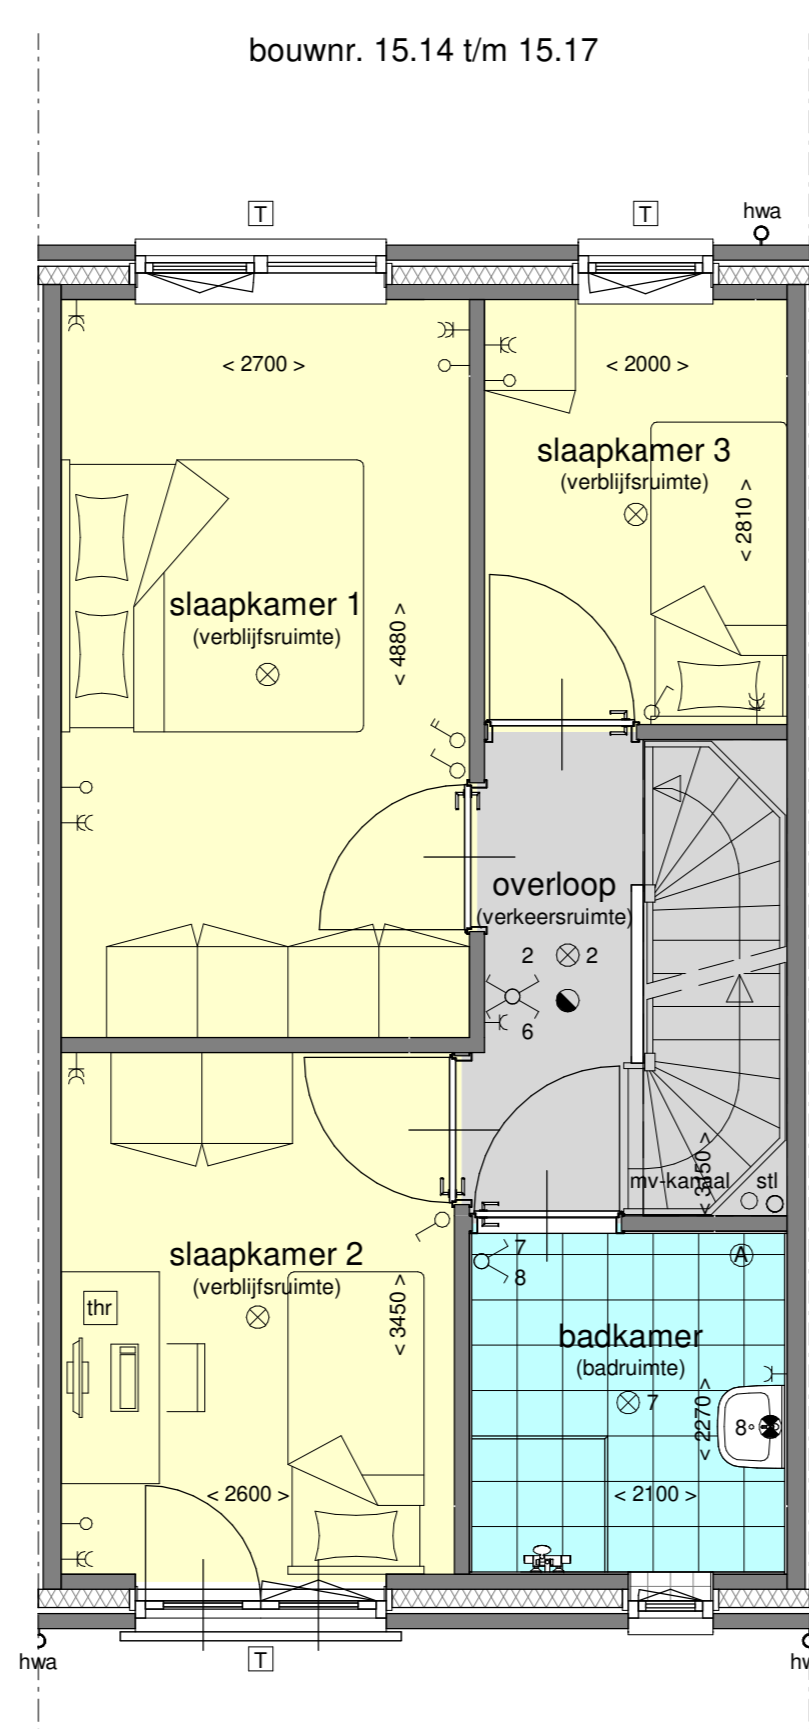
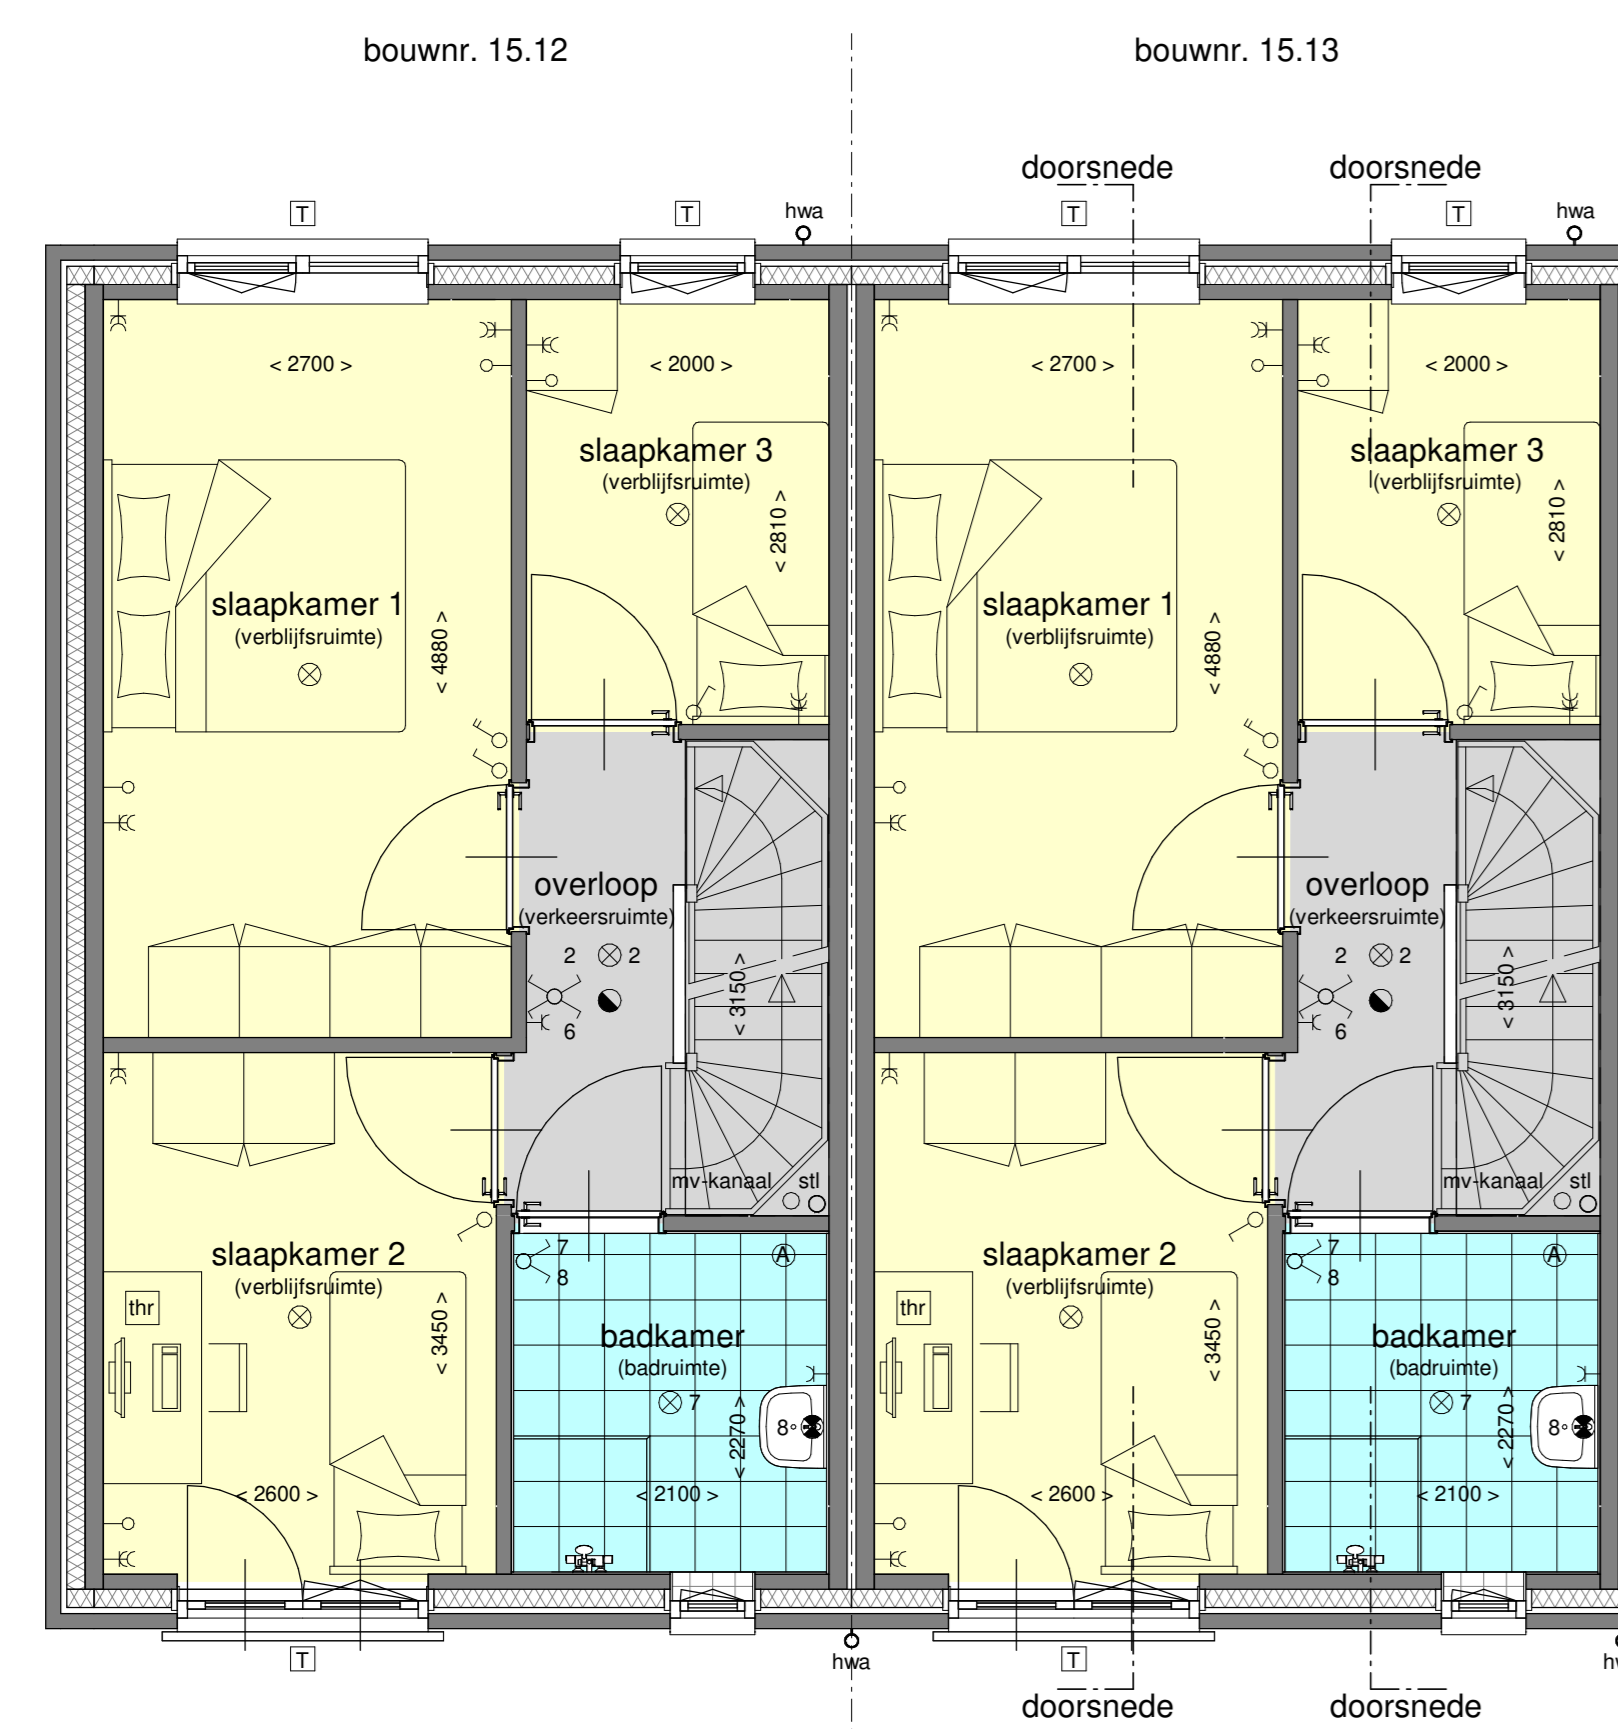
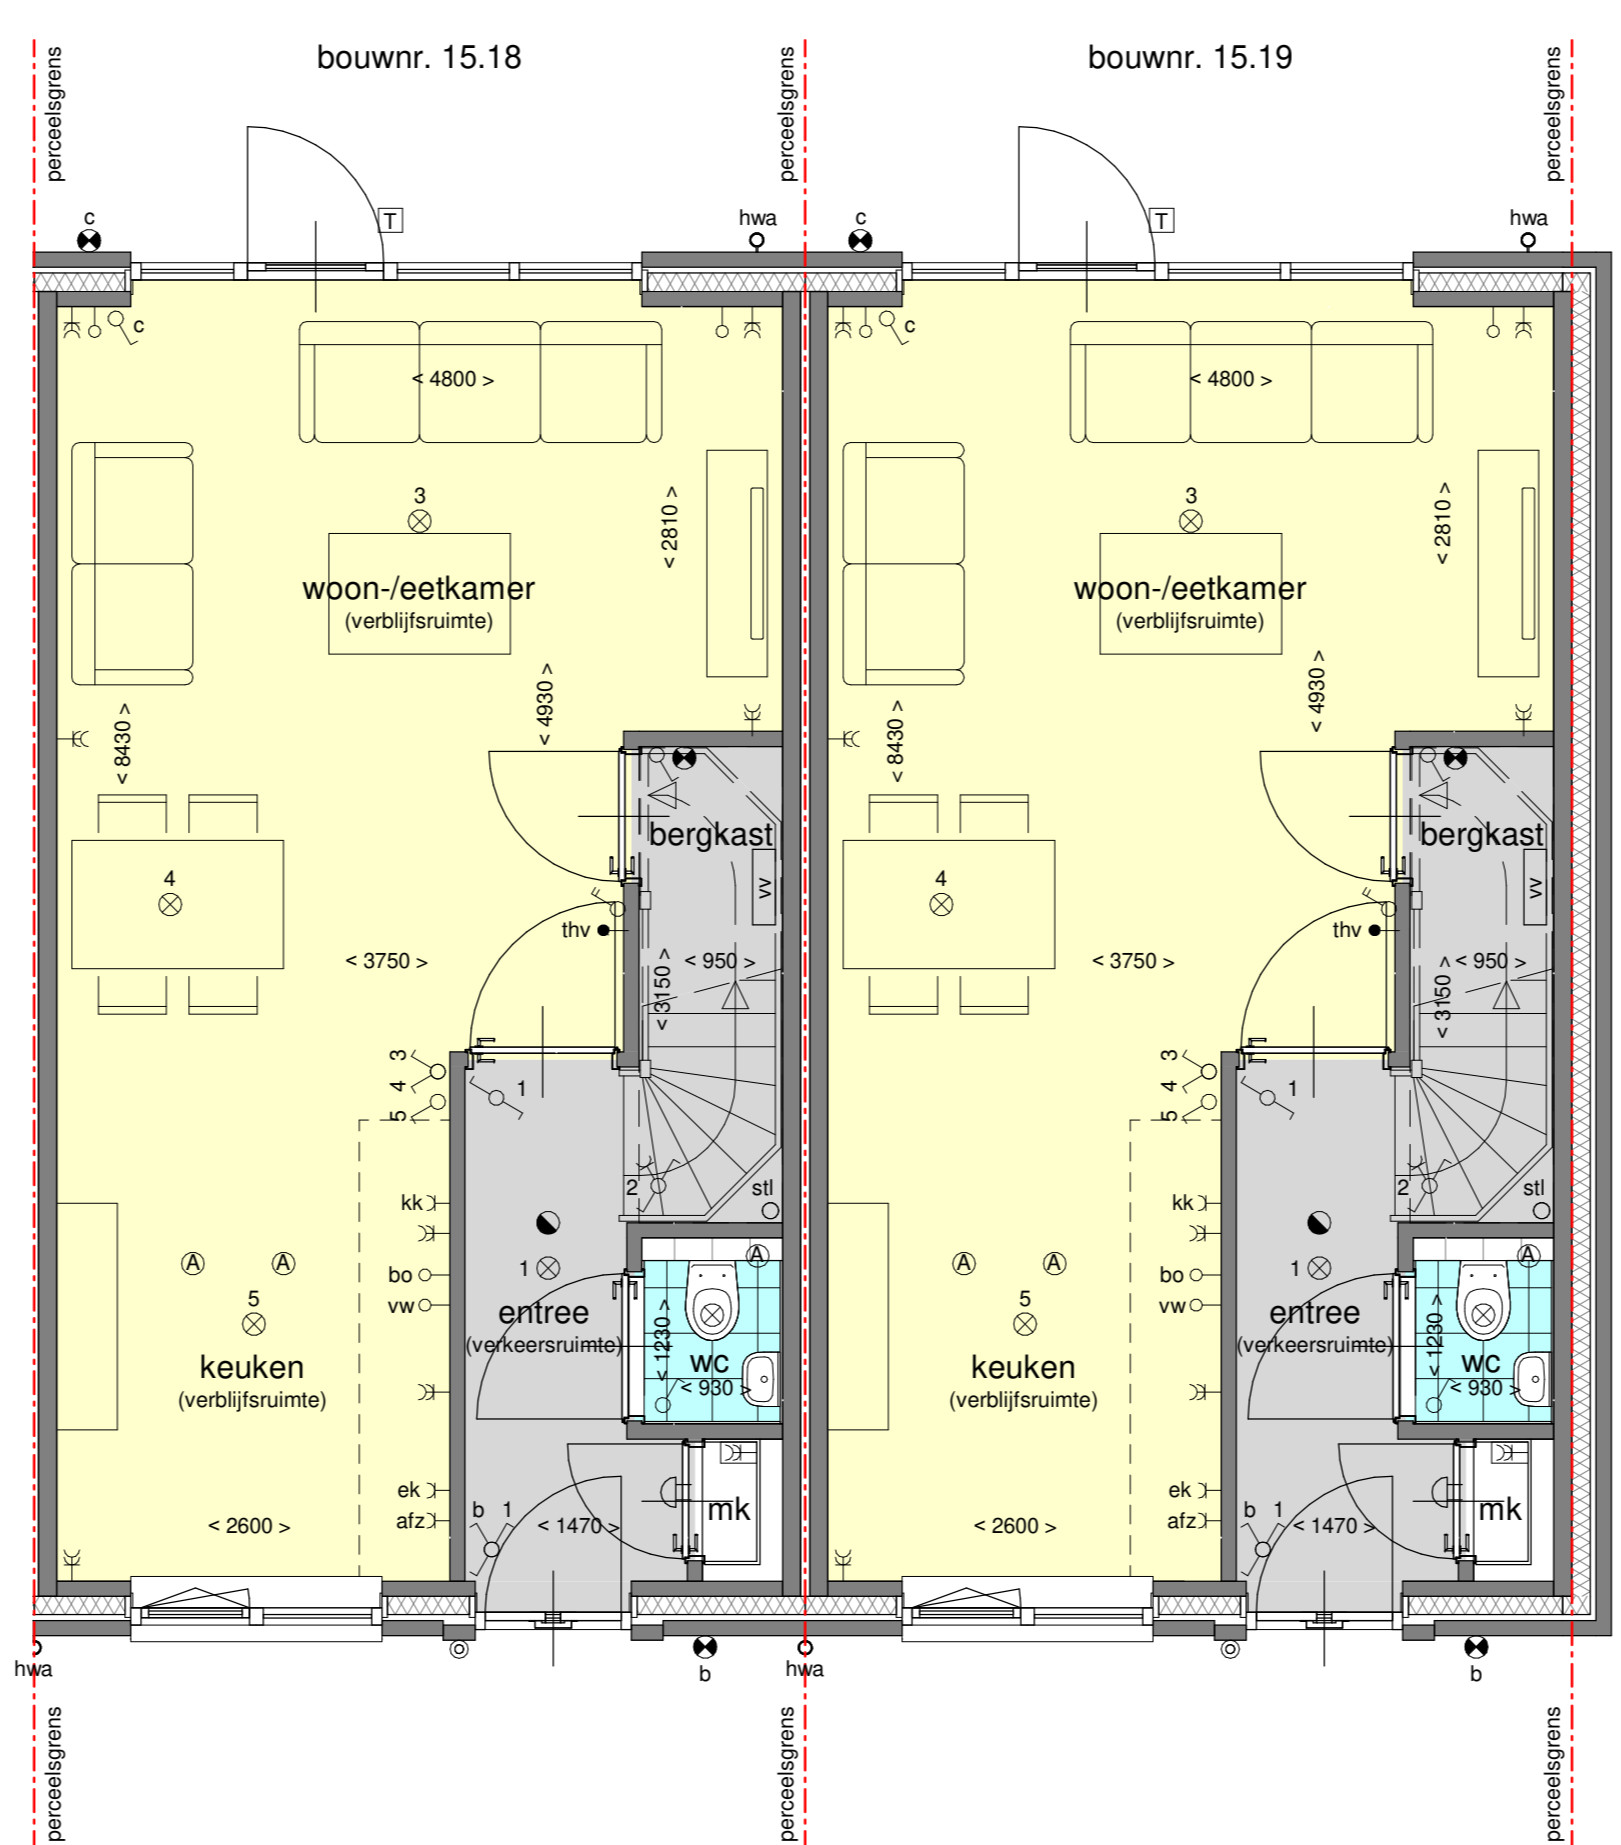



zolder - 1:50

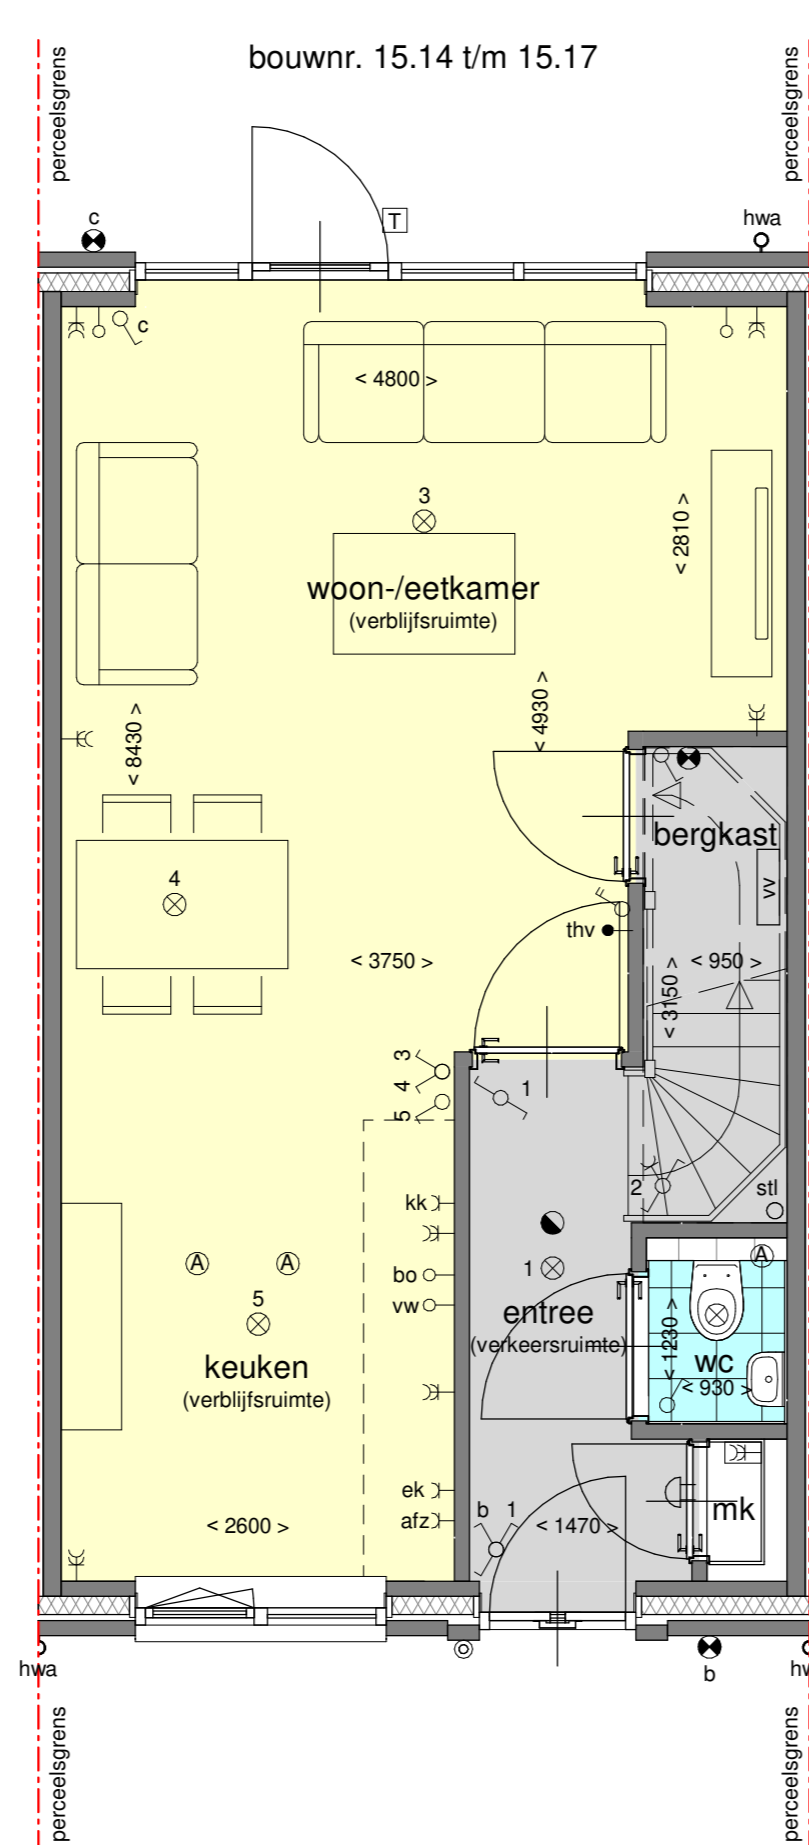

1e verdieping - 1:50

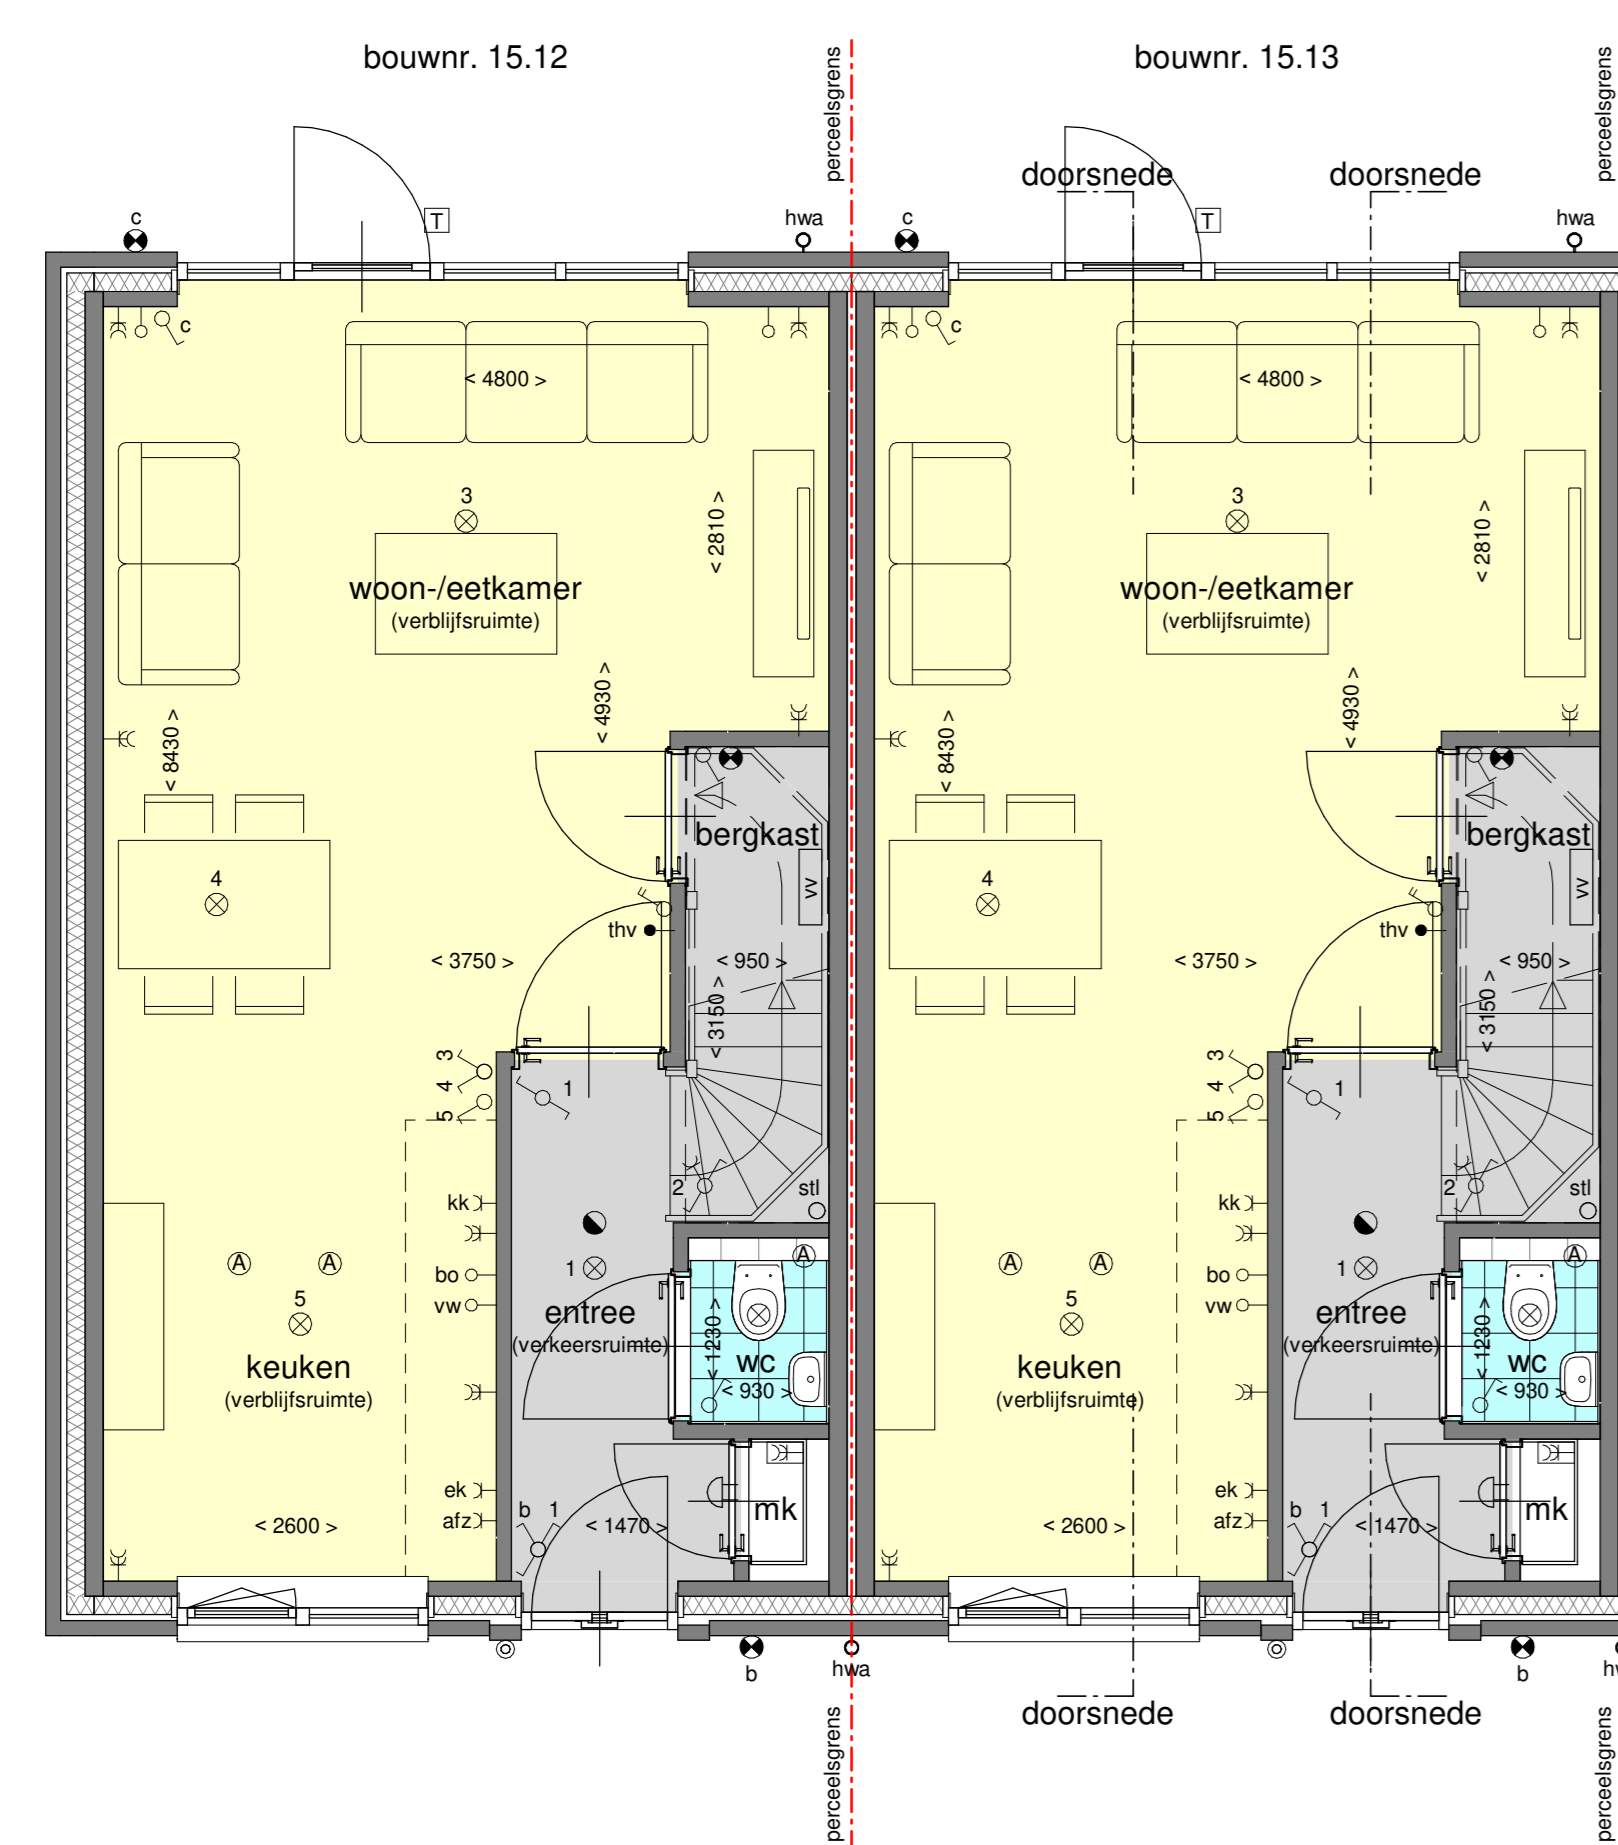


begane grond - 1:50

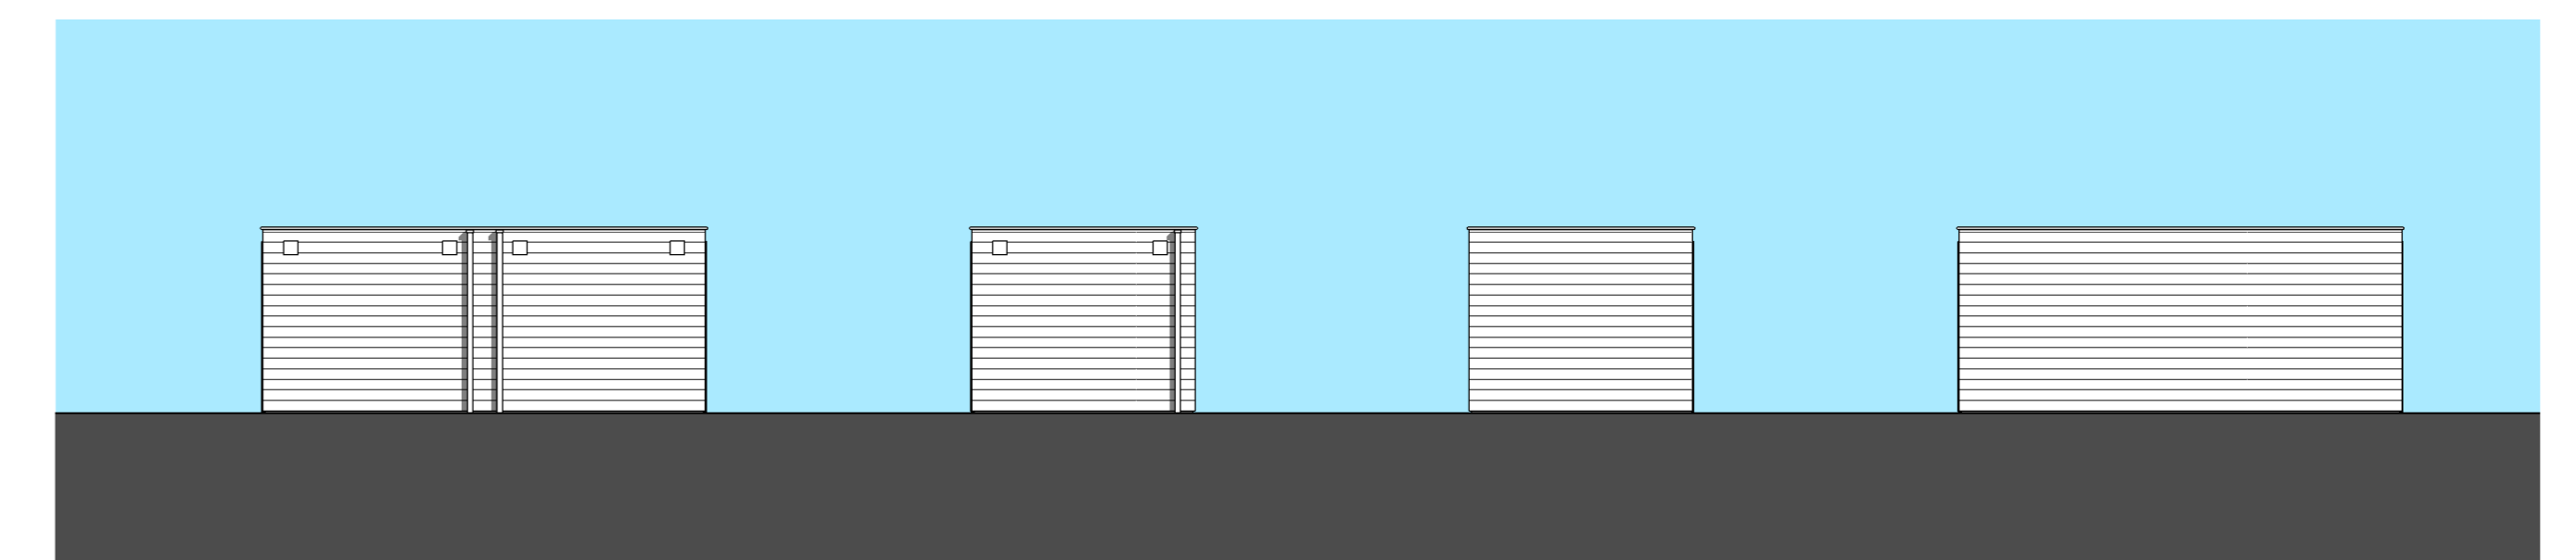


tuingevels - 1:100

achtergevels - 1:100

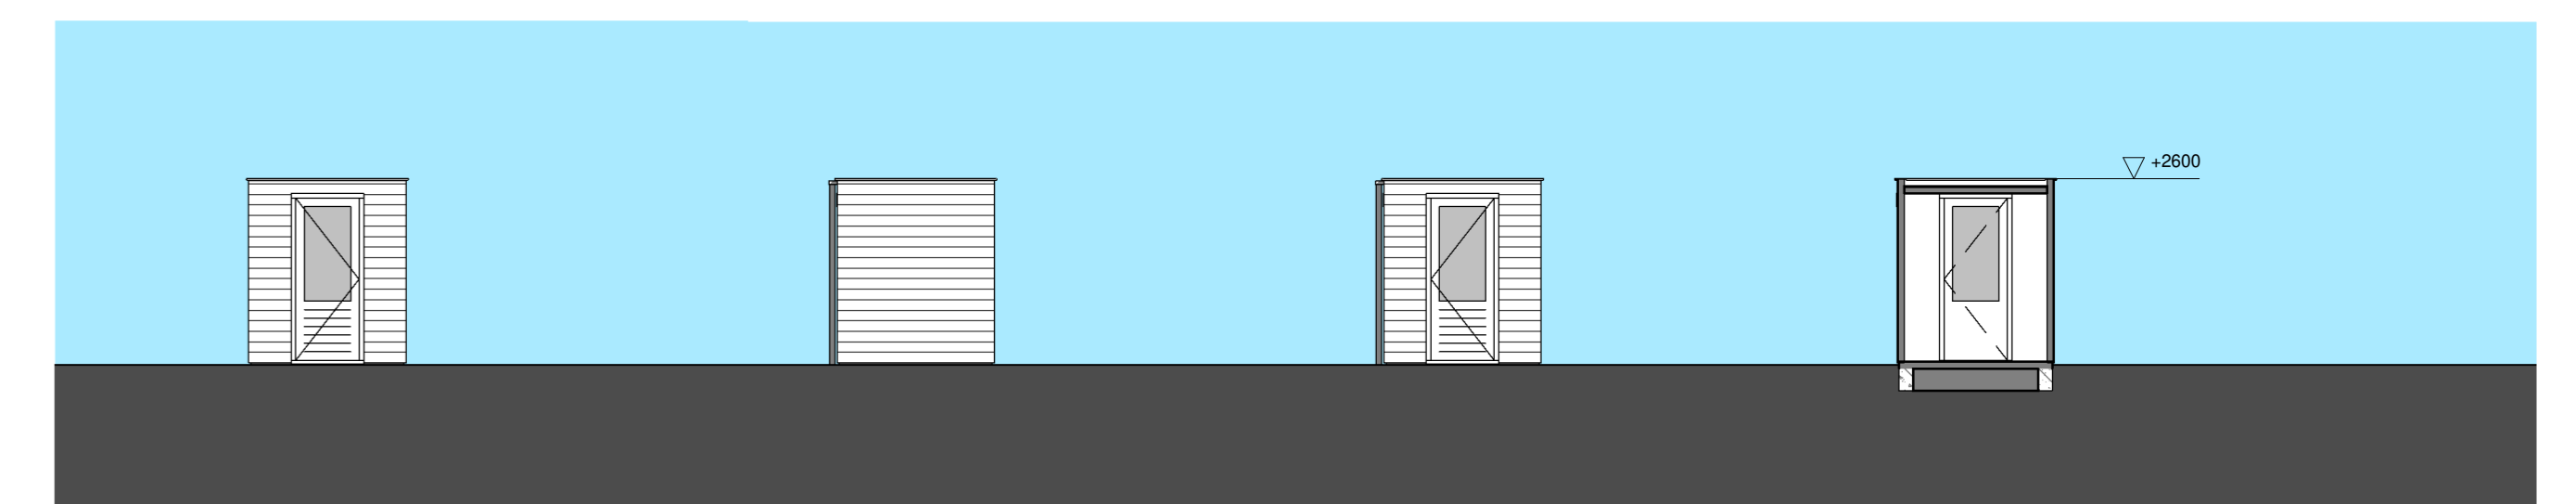

zijgevels - 1:100

doorsnede - 1:100

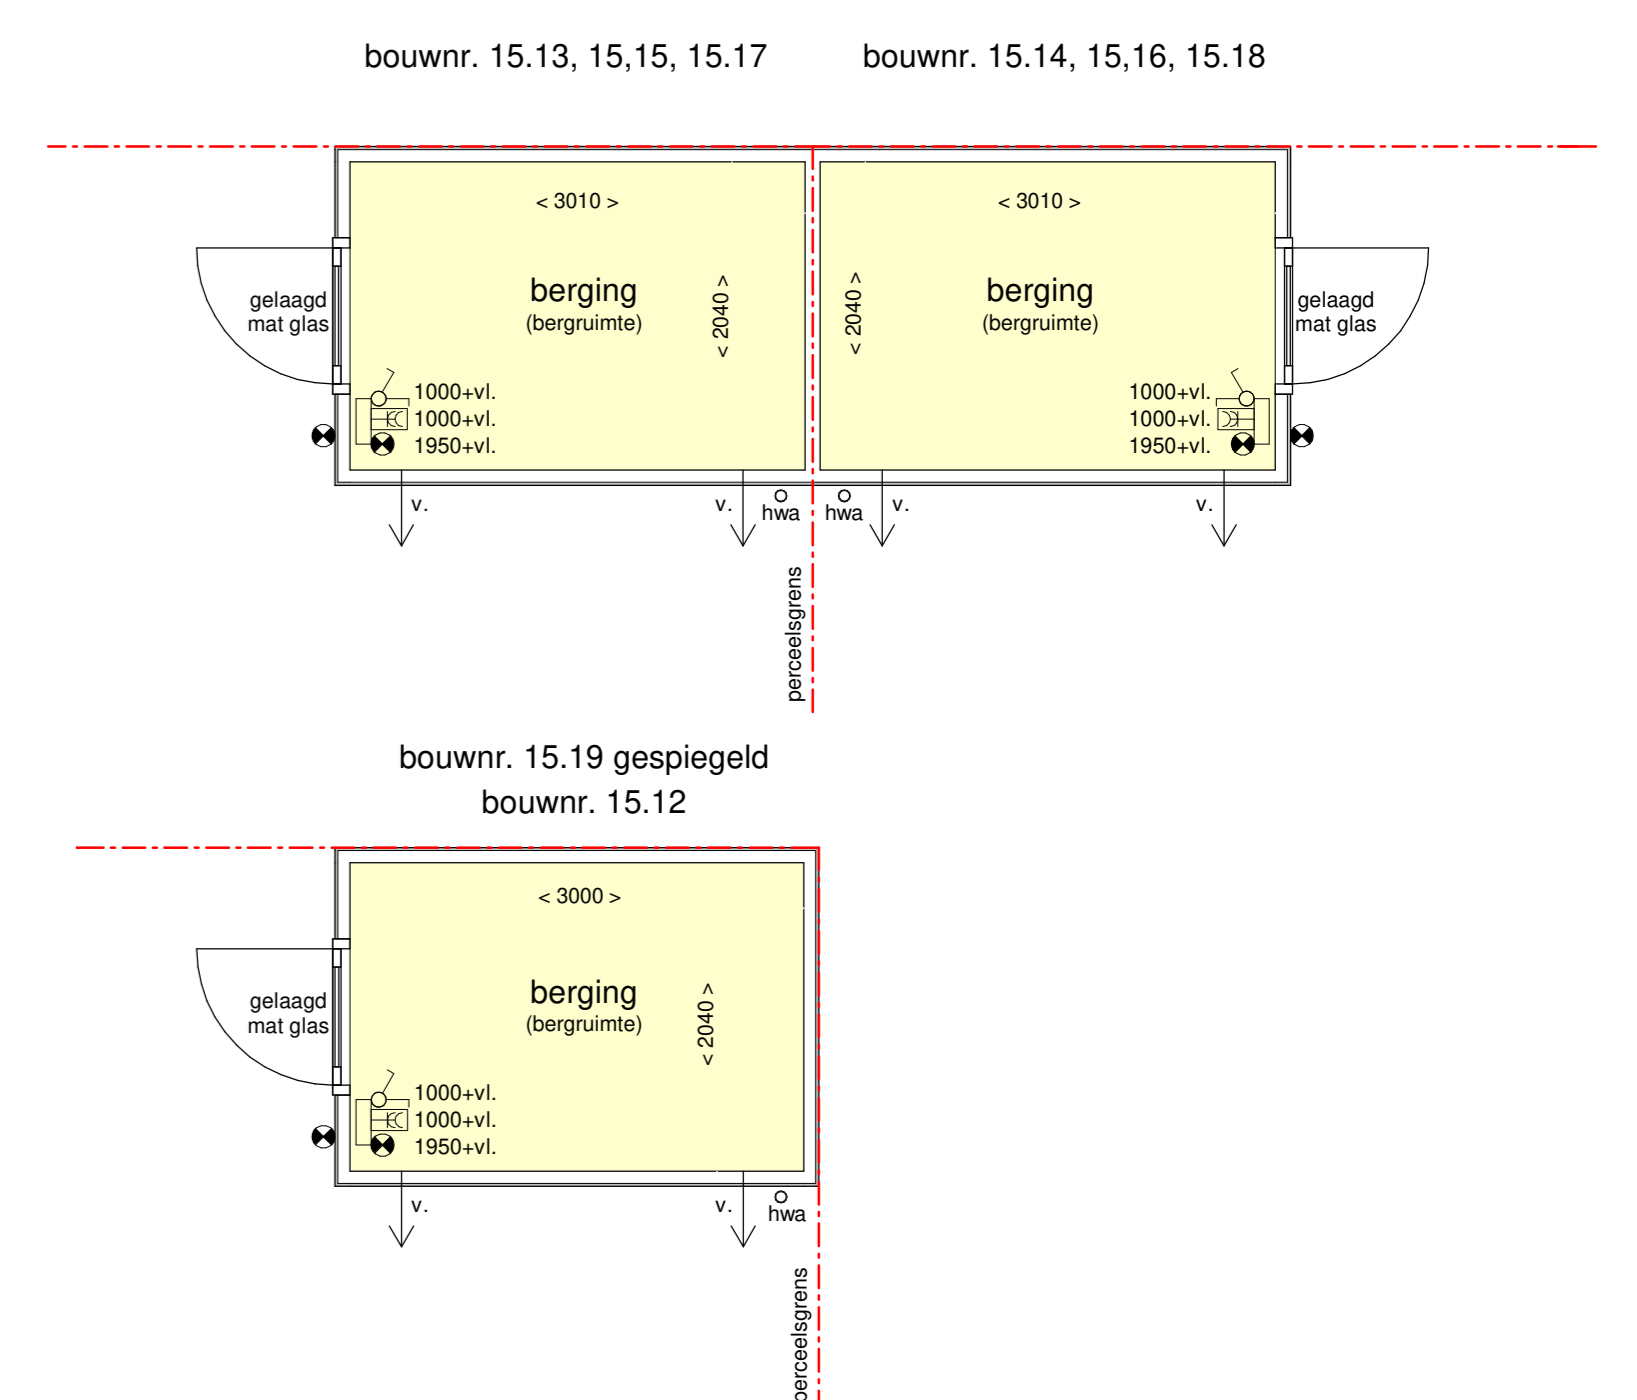

prefab houten tuinbergingen
plattegrond - 1:50