

voorgevel - 1:100

bouwnr. 15.12      bouwnr. 15.13      bouwnr. 15.14 t/m 15.17      bouwnr. 15.18      bouwnr. 15.19


zijgevel - 1:100

bouwnr. 15.12

zijgevel - 1:100

bouwnr. 15.19

doorsnede - 1:100

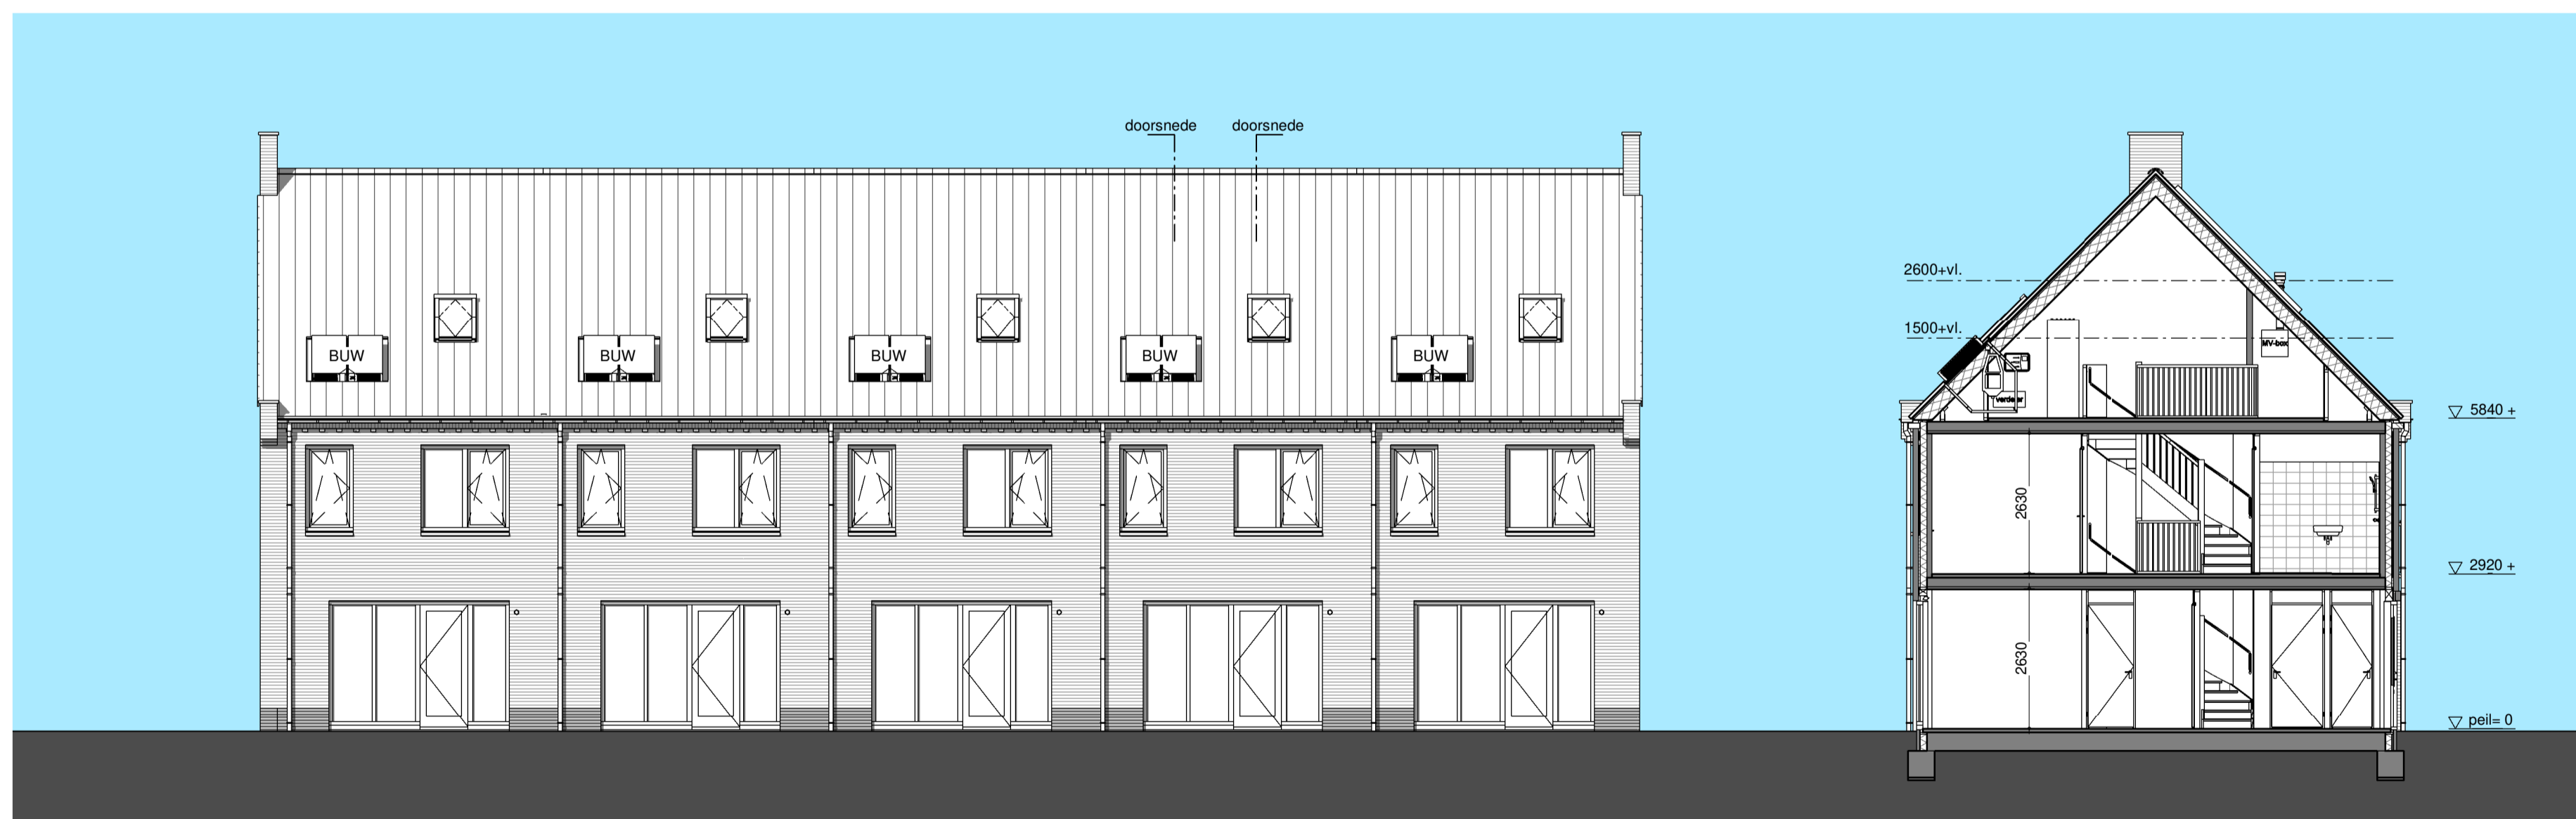

achtergevel - 1:100

bouwnr. 15.19      bouwnr. 15.18      bouwnr. 15.14 t/m 15.17      bouwnr. 15.13      bouwnr. 15.12

doorsnede - 1:100