



begane grond

optie 1 - uitbouw optie 2 - dubbele deuren optie 1 - uitbouw optie 3 - schuifpui

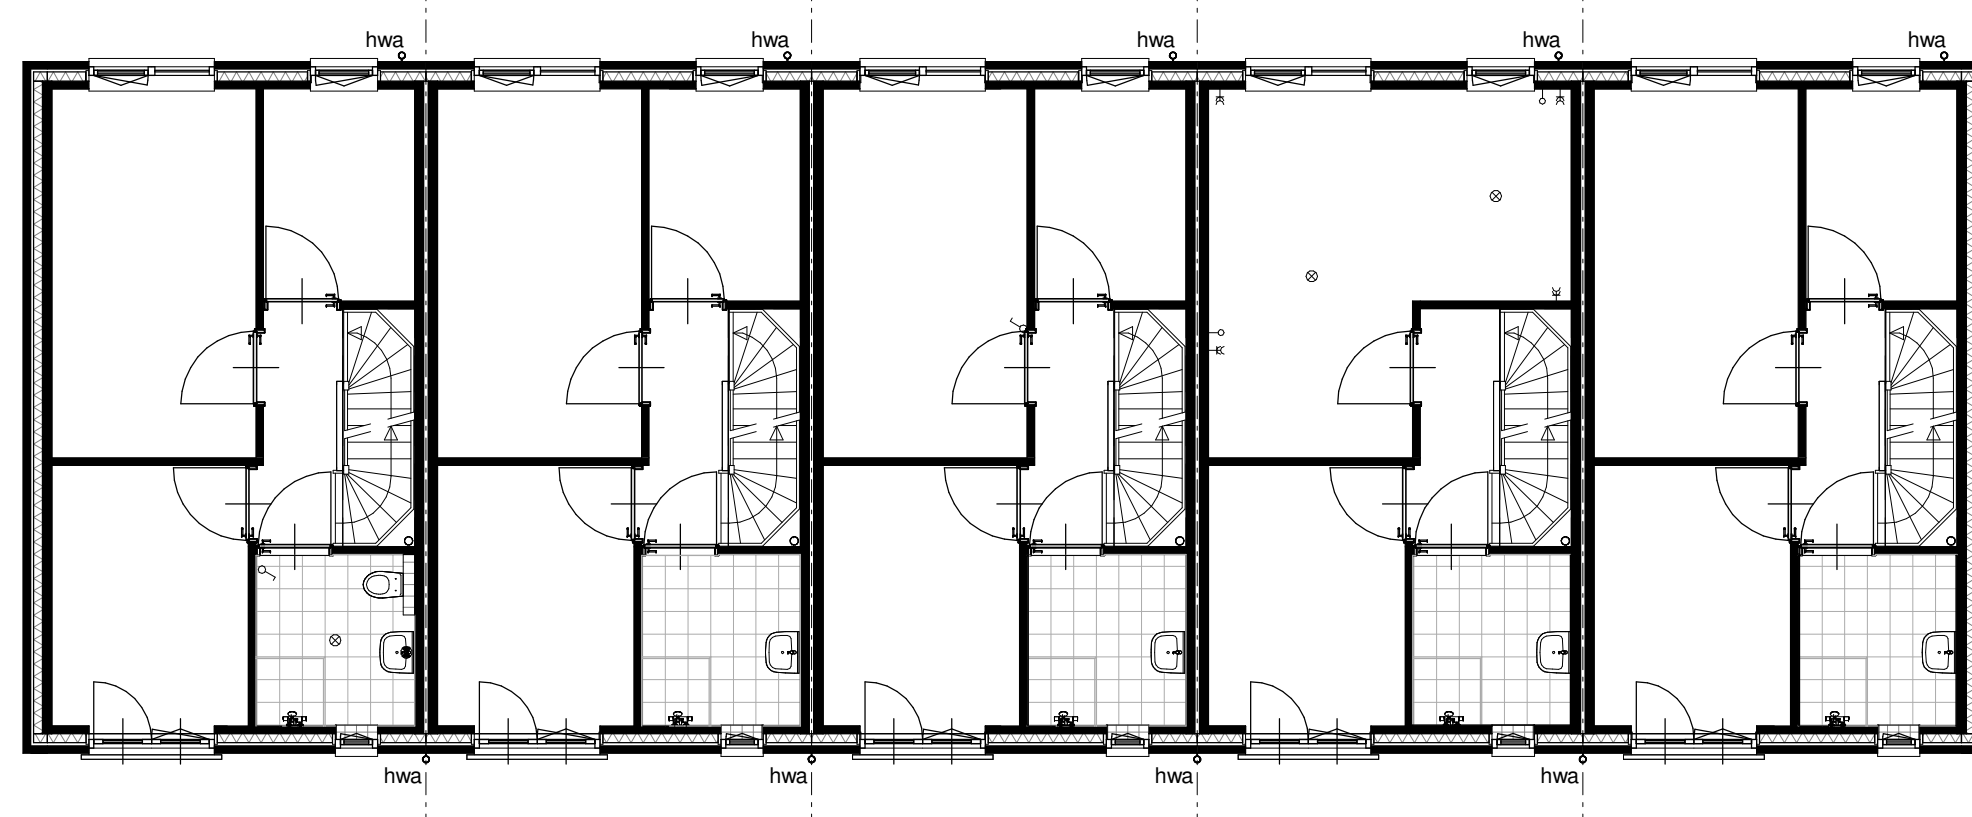

1e verdieping

optie 6 - extra toilet badkamer basiswoning basiswoning indelingsmogelijkheid basiswoning

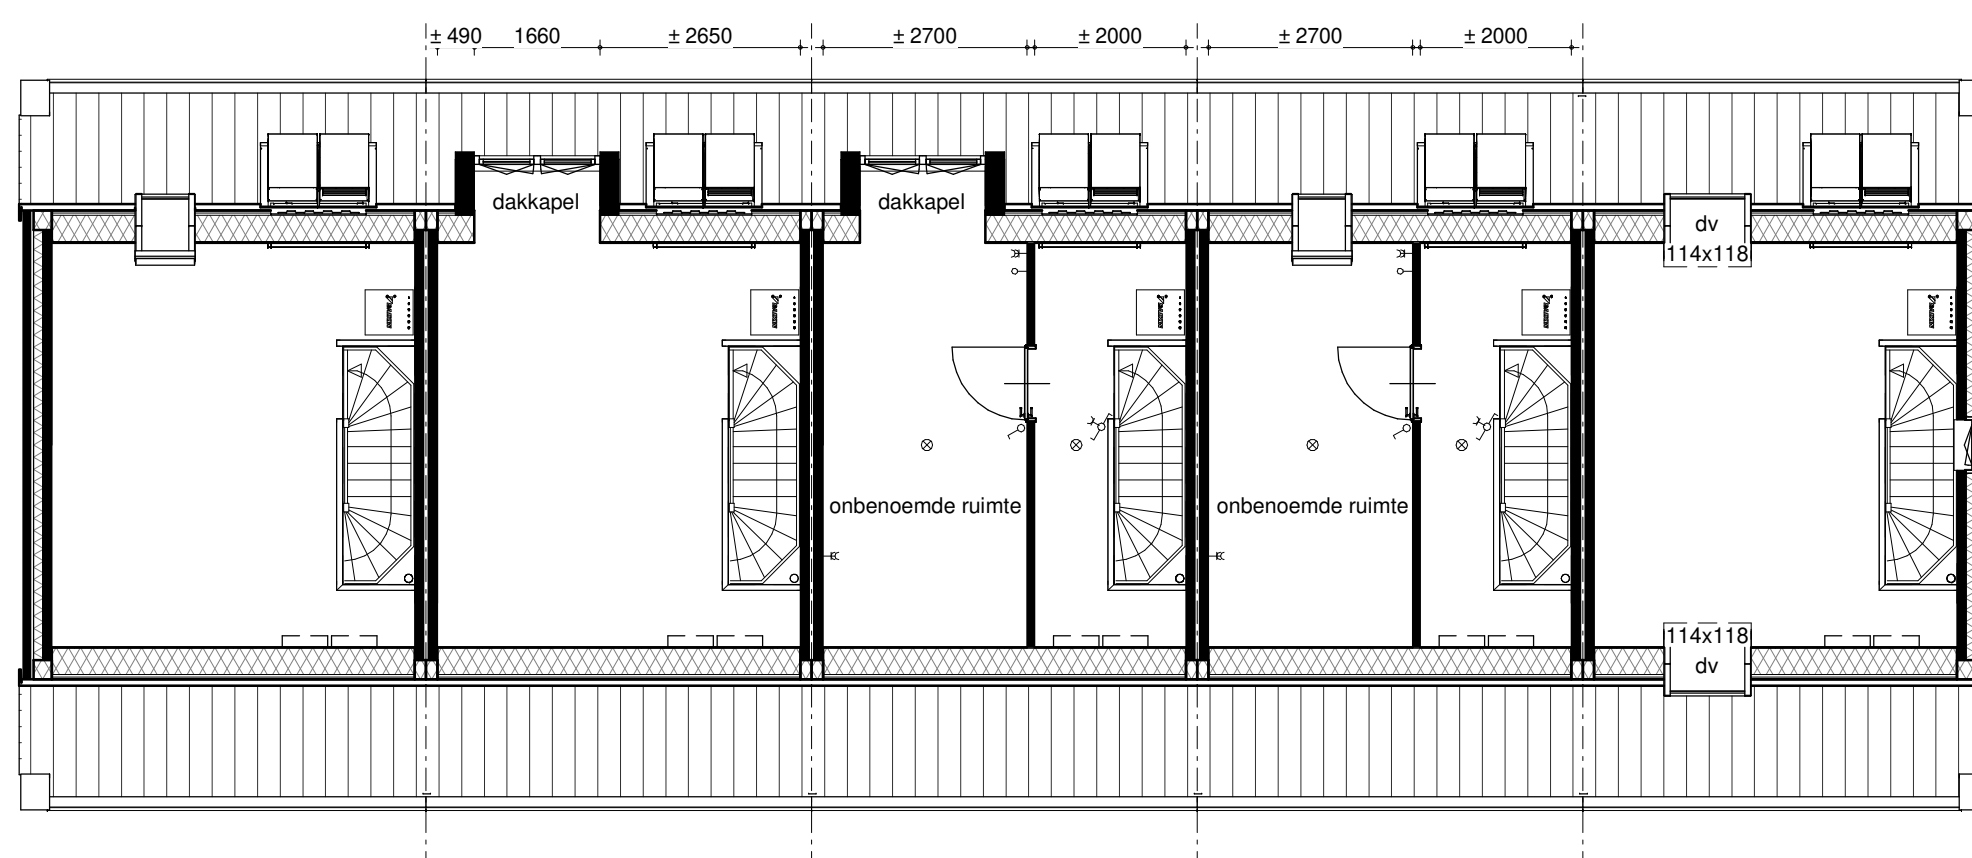


2e verdieping

basiswoning optie 4 - dakkapel plaats dakkapel uitsluitend mogelijk aan achterzijde optie 4 - dakkapel indelingsmogelijkheid indelingsmogelijkheid optie 5 - dakvenster 114x118 achterzijde optie 5 - dakvenster 114x118 voorzijde




voorgevel

basiswoning basiswoning basiswoning 6 st. extra PV-panelen voorgevel niet mogelijk in combinatie met dakvenster optie 5 - dakvenster 114x118 2 st. extra PV-panelen voorgevel

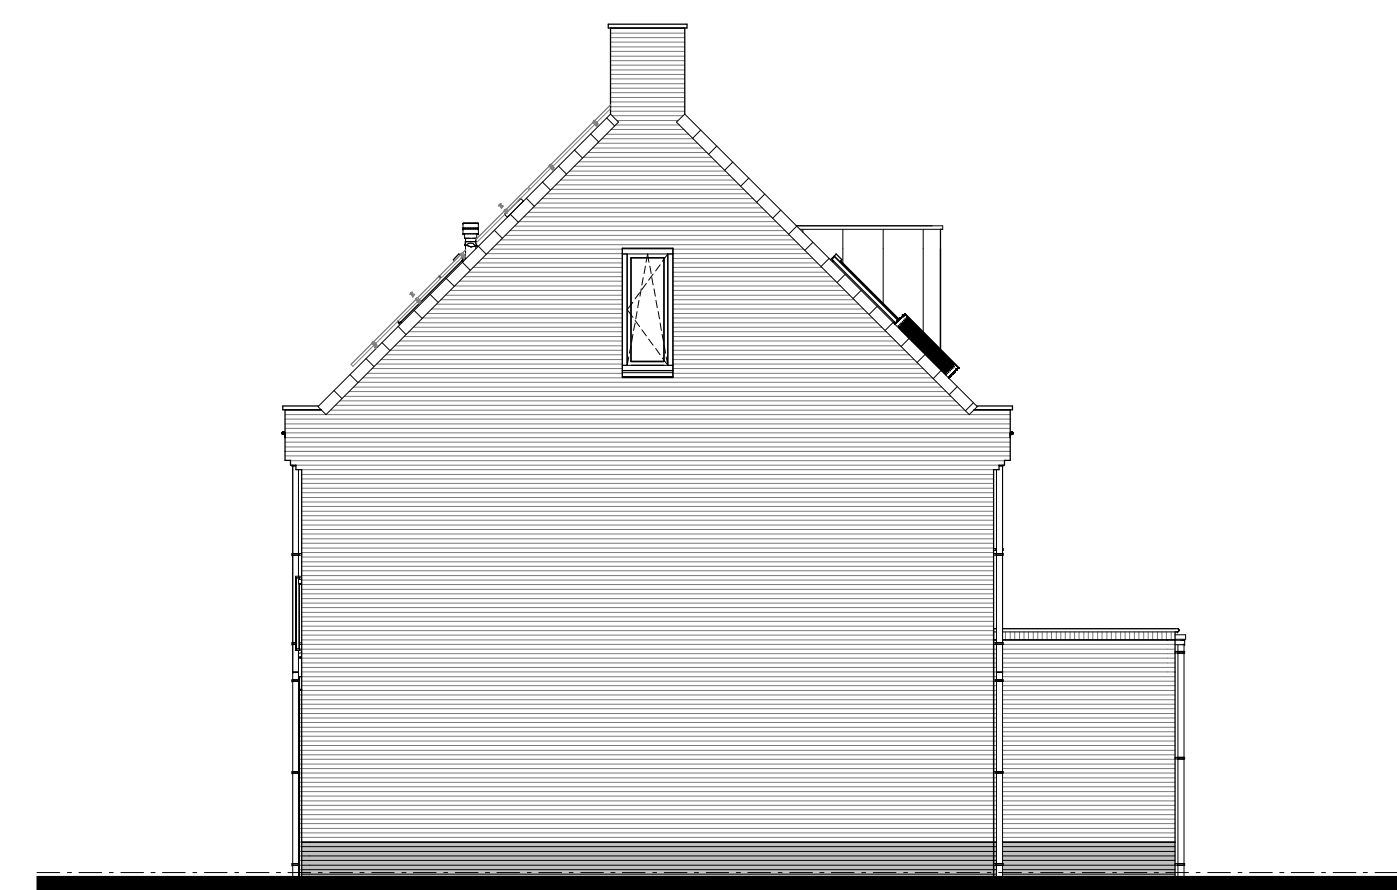


rechter zijgevel

optie 1 - uitbouw optie 4 - dakkapel

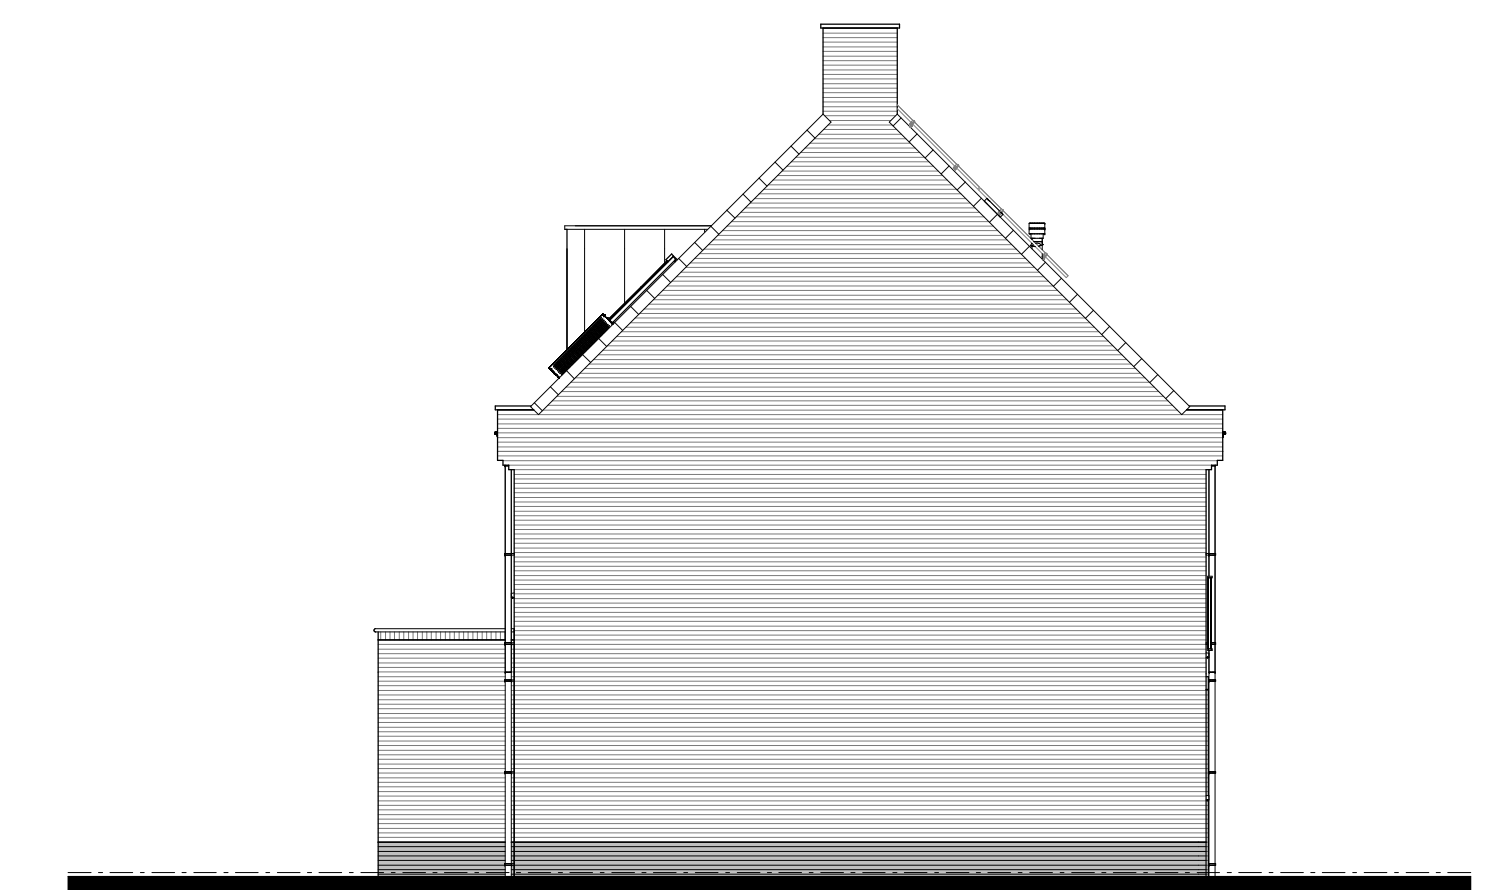

linker zijgevel

optie 1 - uitbouw optie 4 - dakkapel

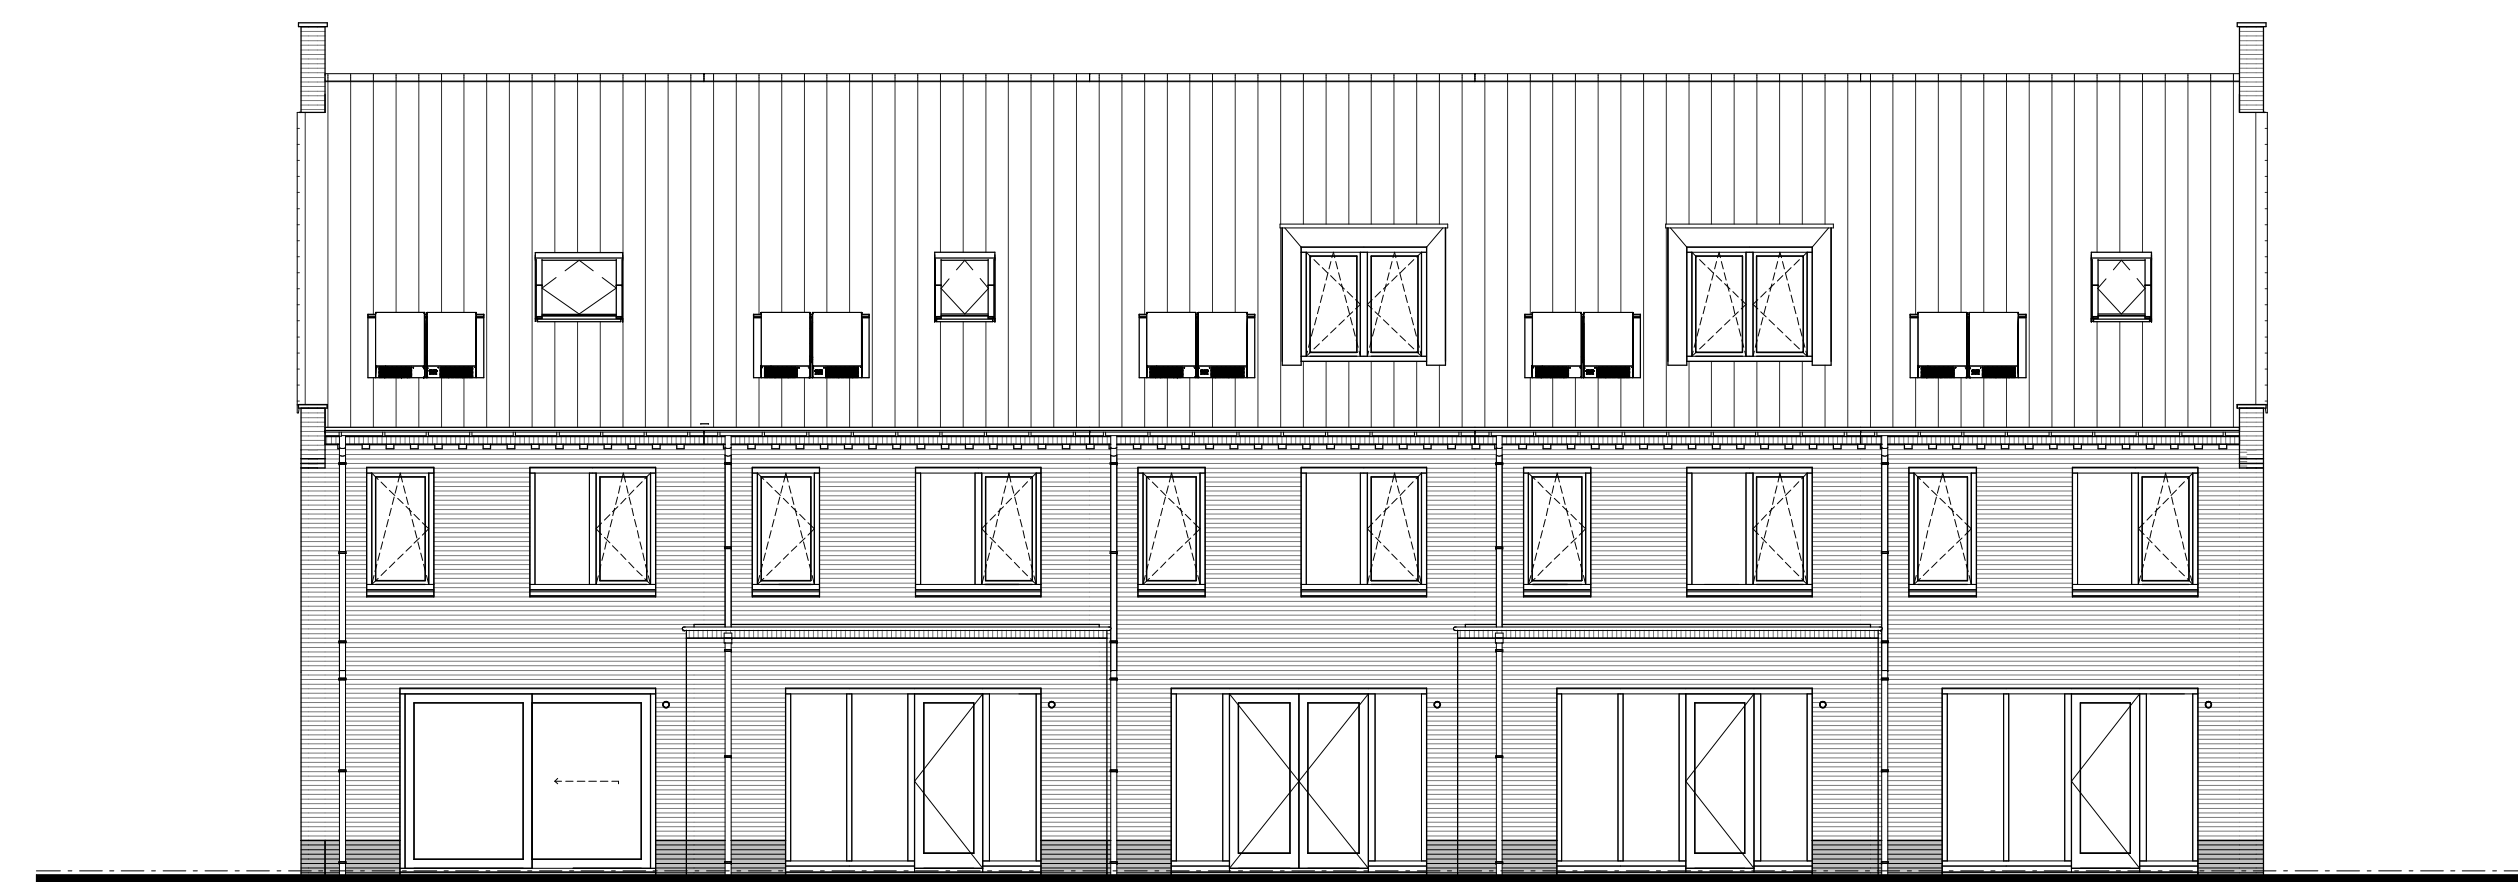

achtergevel

optie 3 - schuifpui optie 5 - dakvenster 114x118 optie 1 - uitbouw optie 2 - dubbele deuren optie 4 - dakkapel optie 1 - uitbouw basiswoning onderkant kozijn dakkapel ca. 900+ vl. onderkant kozijn dakkapel ca. 900+ vl. bovenkant kozijn dakkapel ca. 2410+ vl. bovenkant kozijn dakkapel ca. 2410+ vl.

Bosselaar Zuid te Zevenbergen
Deelgebied 3B - verkoopfase 1
Opties
Woningtype N
VK-N-03 25-06-2022

