



begane grond

optie 1 - uitbouw      optie 2 - dubbele deuren      optie 1 - uitbouw      optie 3 - schuifpui

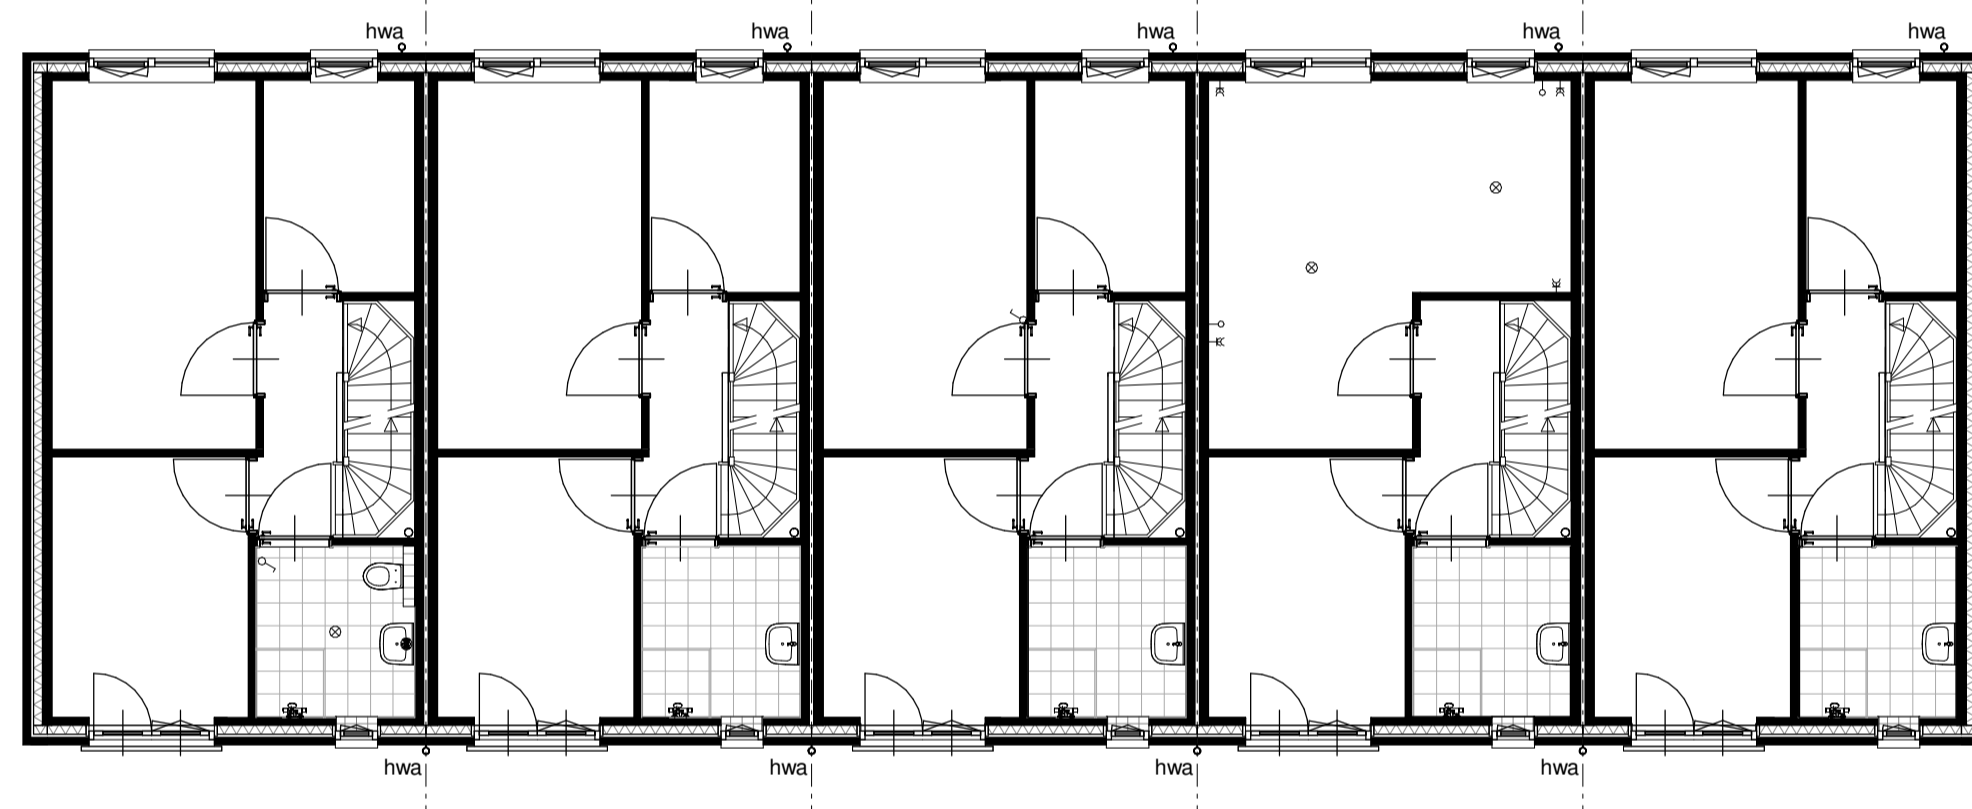

1e verdieping

optie 6 - extra toilet badkamer      basiswoning      basiswoning      indelingsmogelijkheid      basiswoning

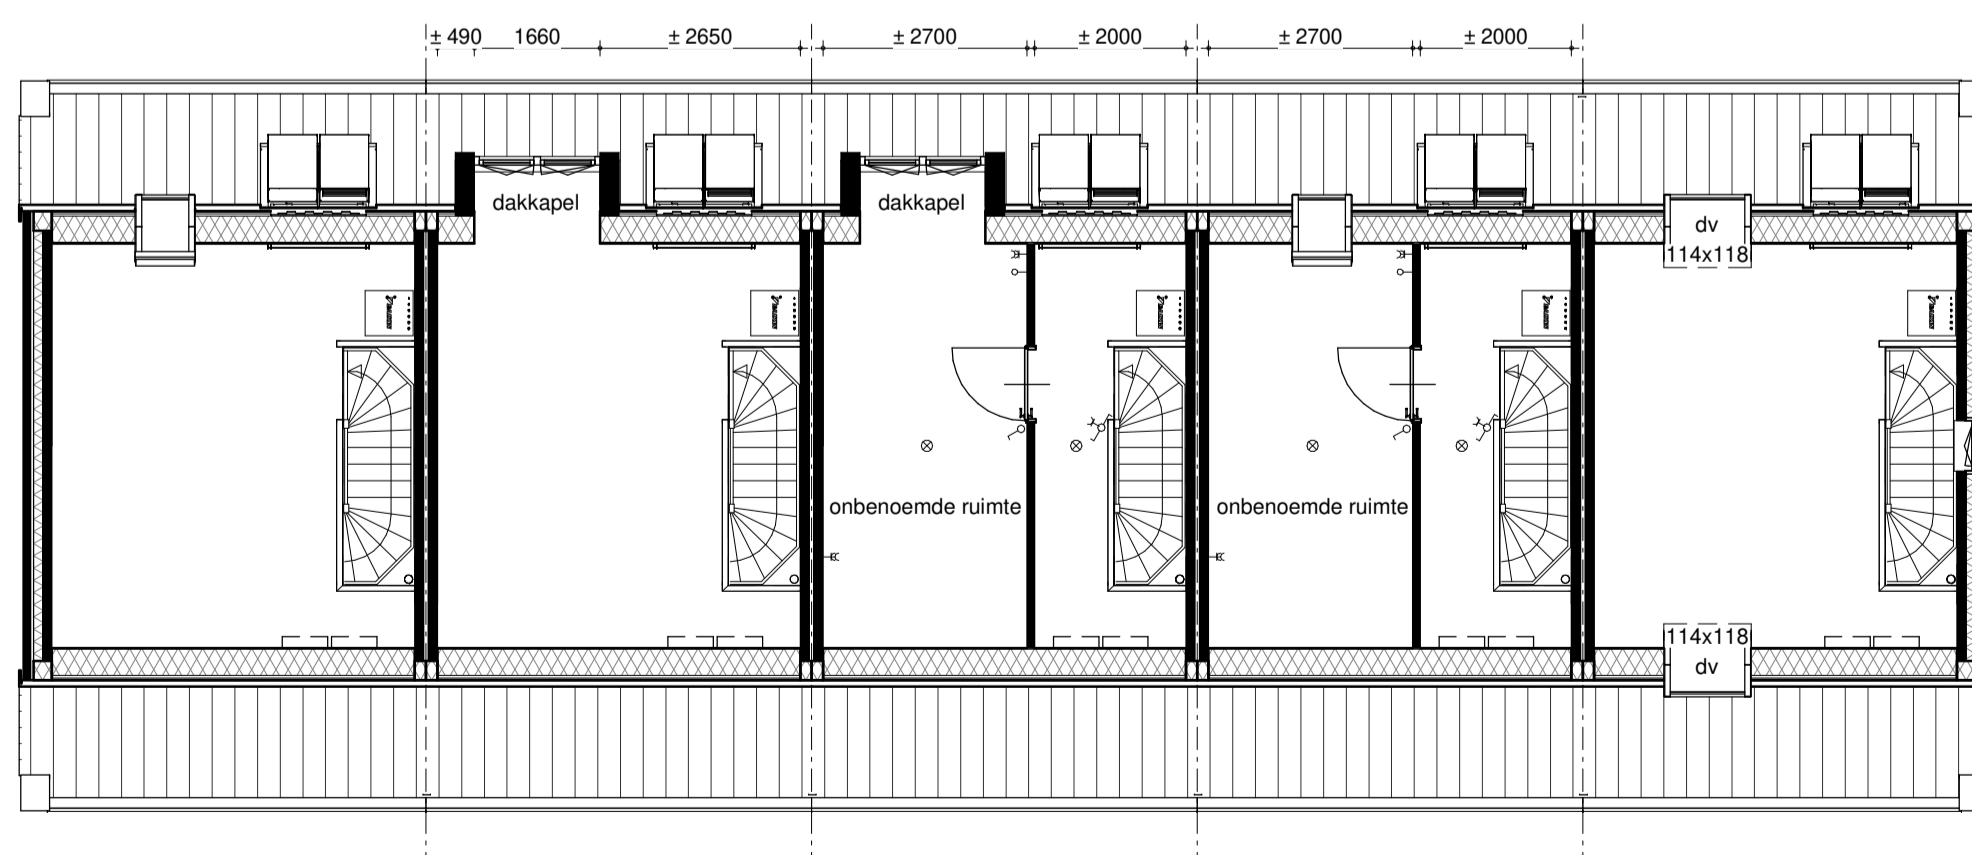


2e verdieping

basiswoning      optie 4 - dakkapel plaats dakkapel uitsluitend mogelijk aan achterzijde      optie 4 - dakkapel indelingsmogelijkheid      indelingsmogelijkheid      optie 5 - dakvenster 114x118 achterzijde      optie 5 - dakvenster 114x118 voorzijde




voorgevel

basiswoning      basiswoning      basiswoning      6 st. extra PV-panelen voorgevel niet mogelijk in combinatie met dakvenster      optie 5 - dakvenster 114x118 2 st. extra PV-panelen voorgevel

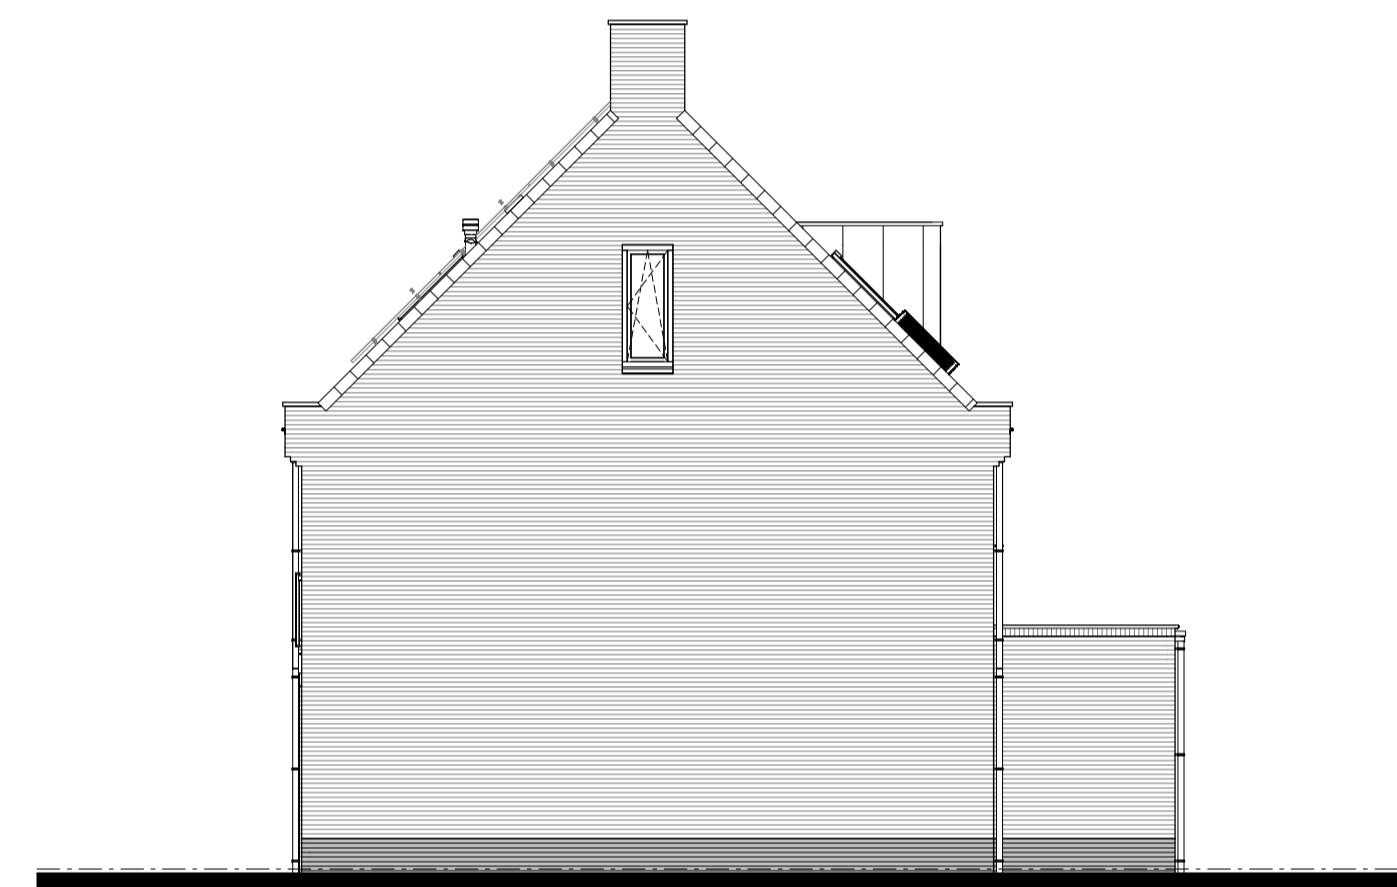

rechter zijgevel

optie 1 - uitbouw      optie 4 - dakkapel

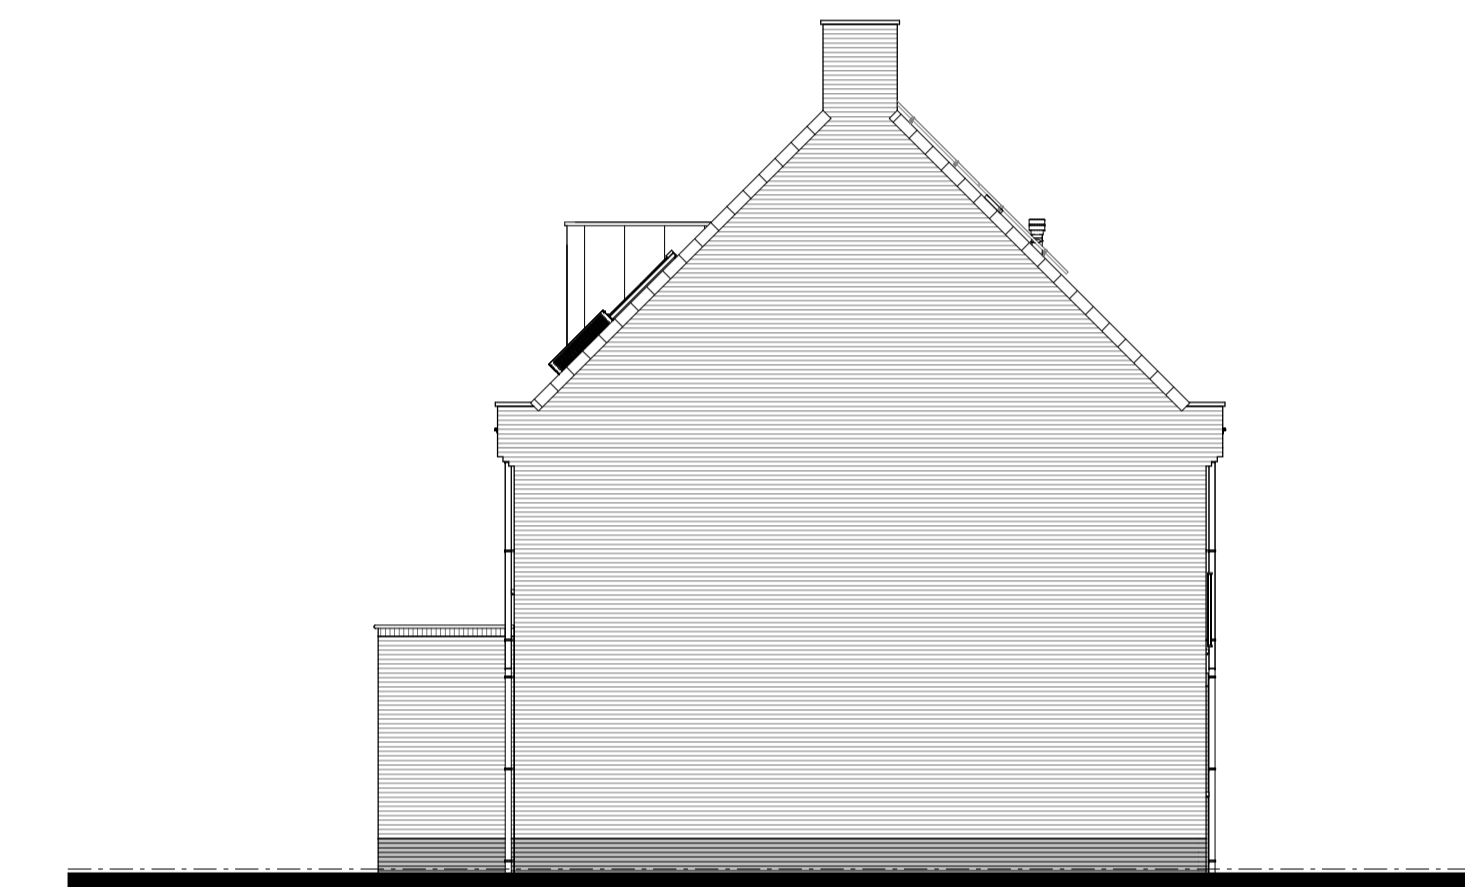

linker zijgevel

optie 1 - uitbouw      optie 4 - dakkapel



achtergevel

optie 3 - schuifpui      optie 1 - uitbouw      optie 2 - dubbele deuren      optie 1 - uitbouw      basiswoning      optie 5 - dakvenster 114x118      optie 4 - dakkapel      optie 4 - dakkapel      onderkant kozijn dakkapel ca. 900+ vl.      onderkant kozijn dakkapel ca. 900+ vl.      bovenkant kozijn dakkapel ca. 2410+ vl.      bovenkant kozijn dakkapel ca. 2410+ vl.

Bosselaar Zuid te Zevenbergen  
Deelgebied 3B - verkoopfase 2  
Opties  
Woningtype N  
VK-N-03      01-11-2022

