



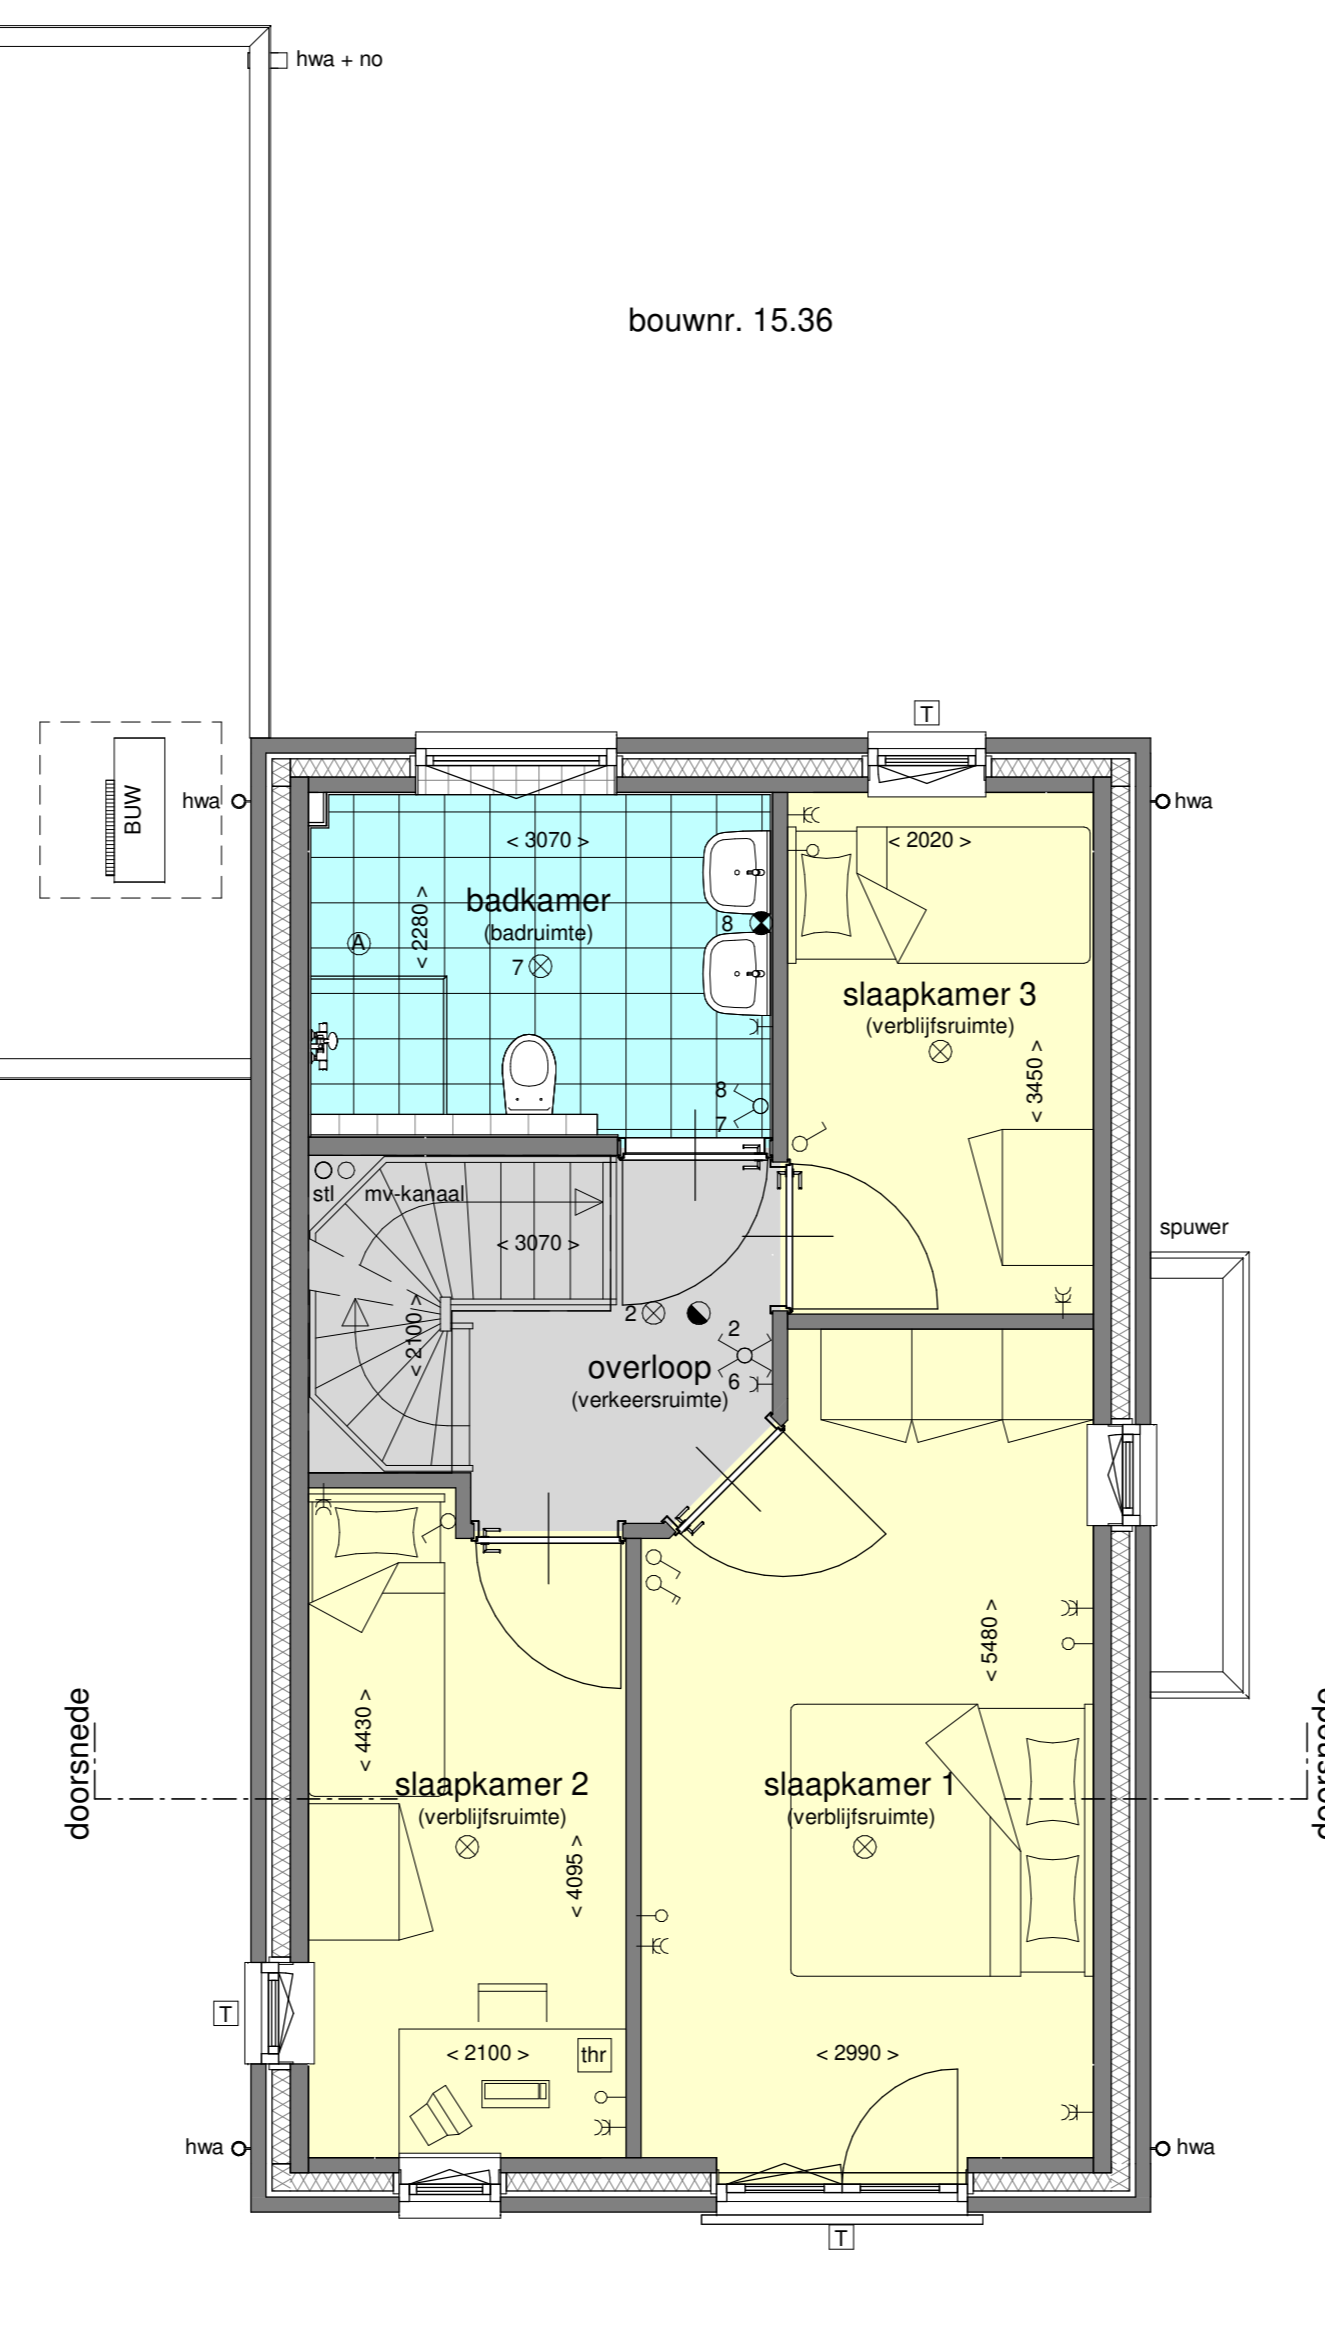


1e verdieping - 1:50
type O




1e verdieping - 1:50
type P

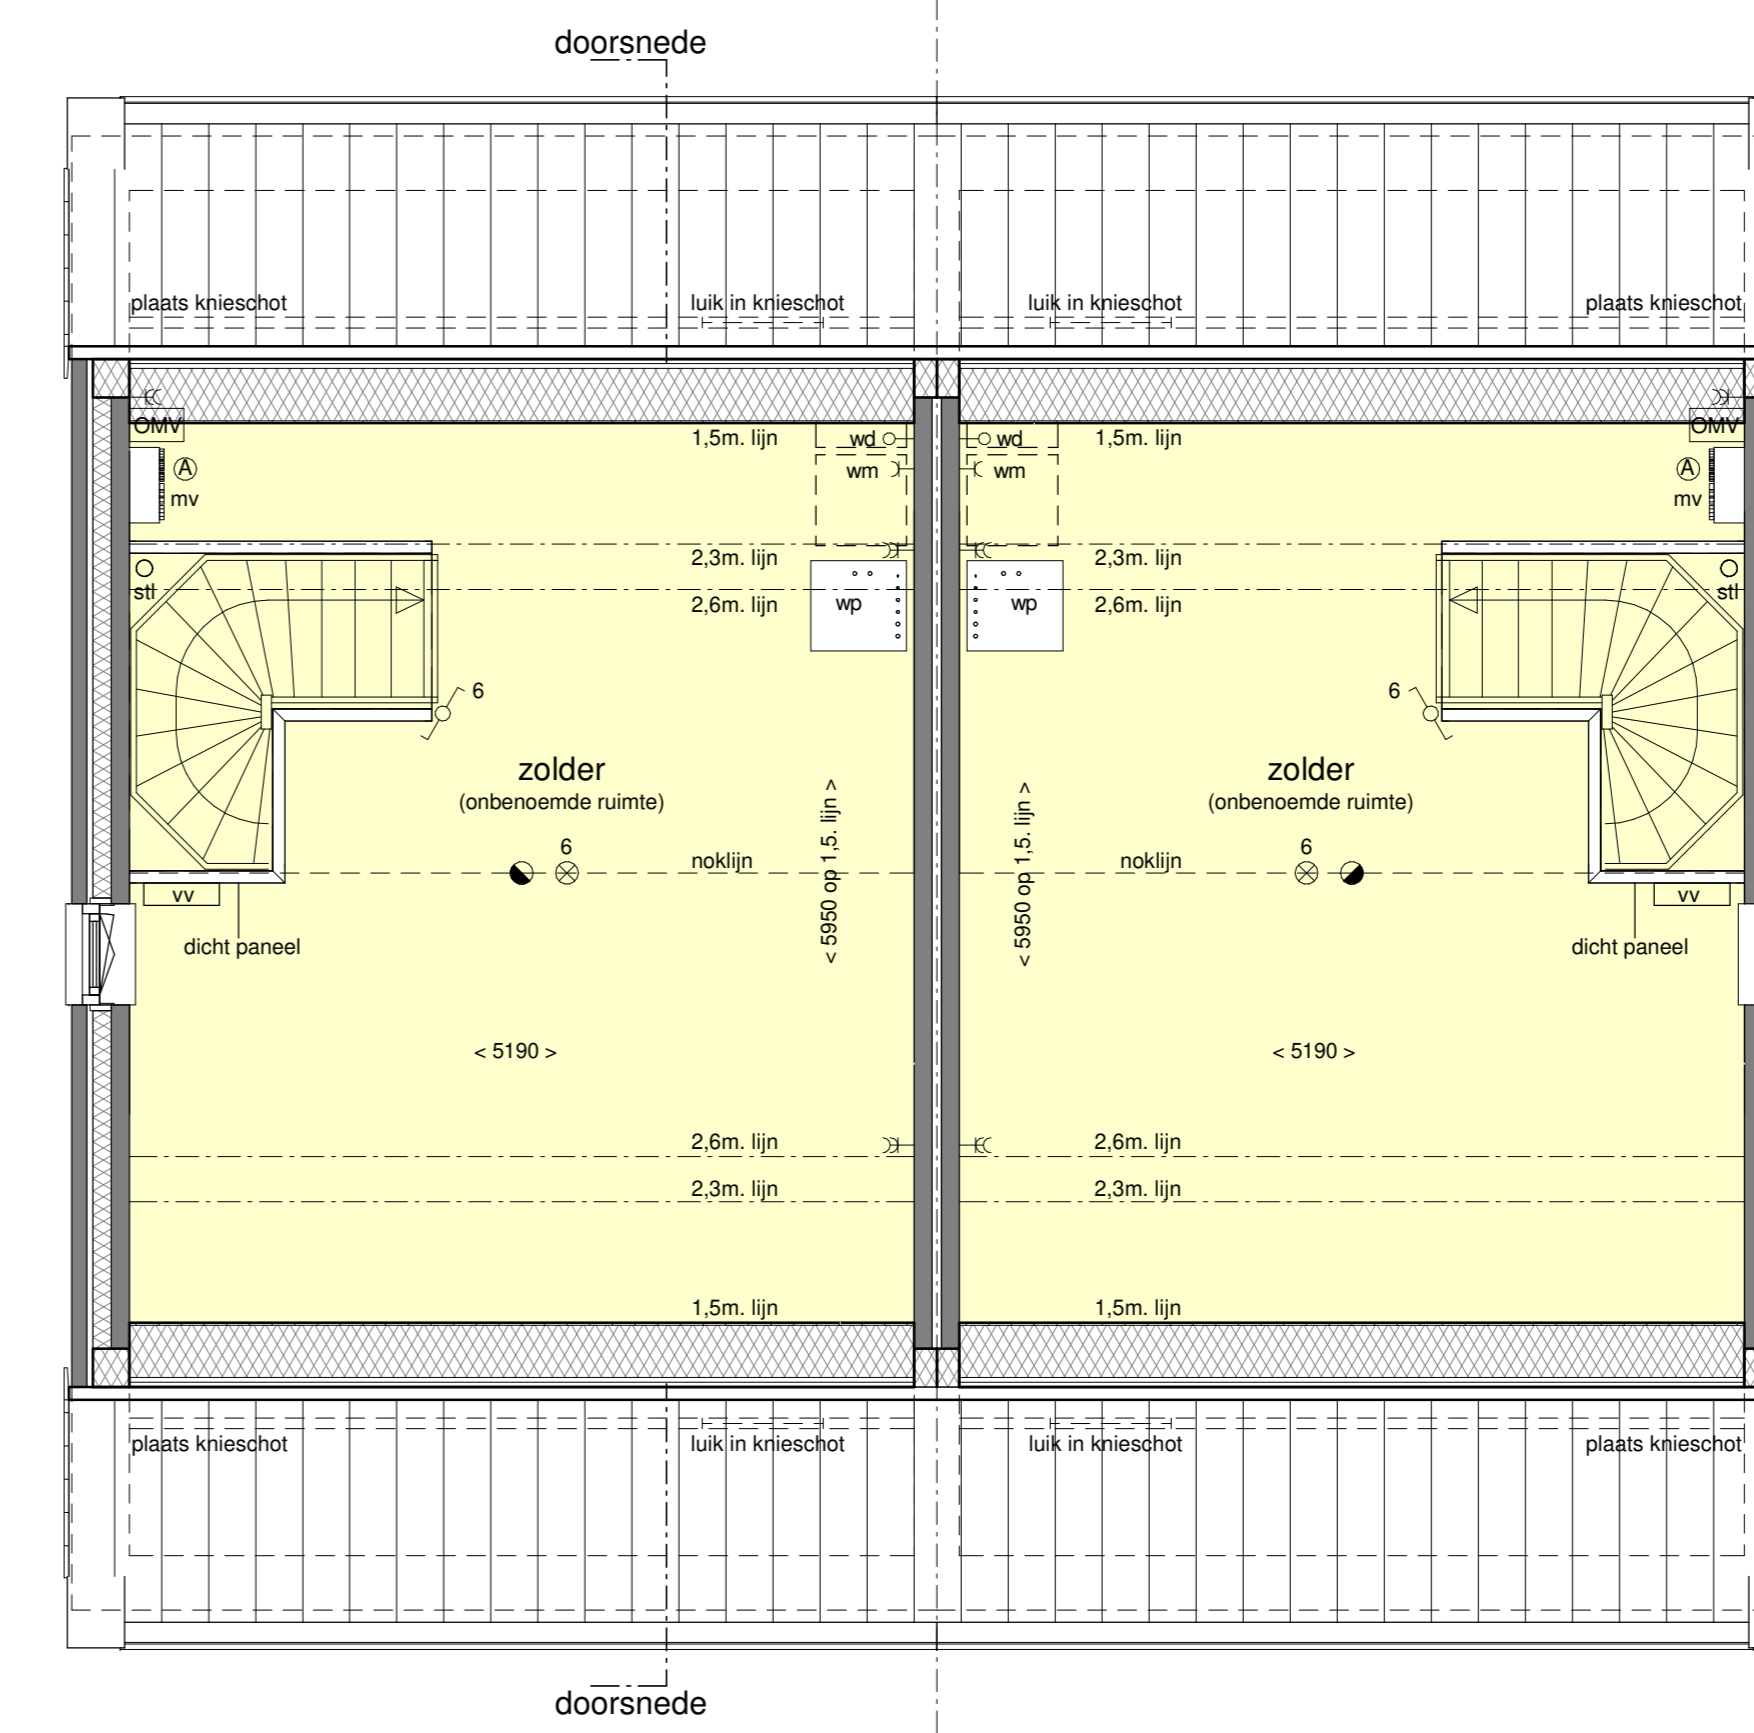


zolder - 1:50
type O

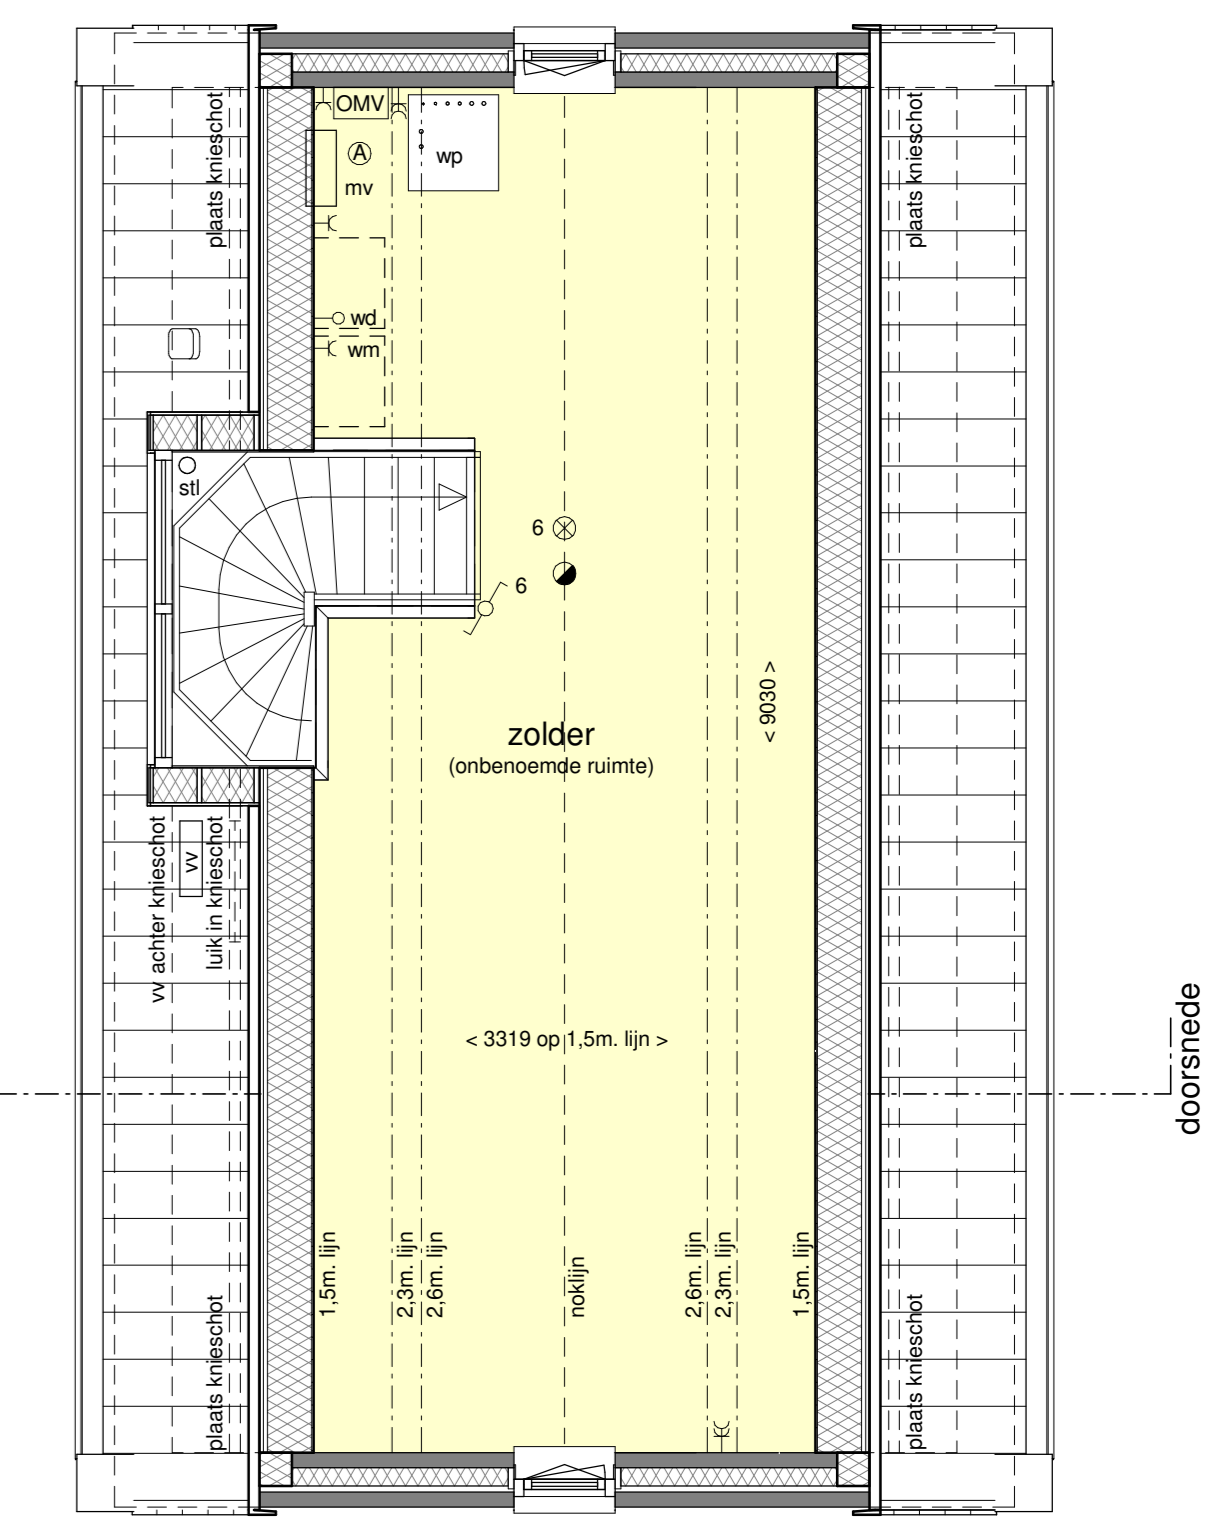


zolder - 1:50
type P

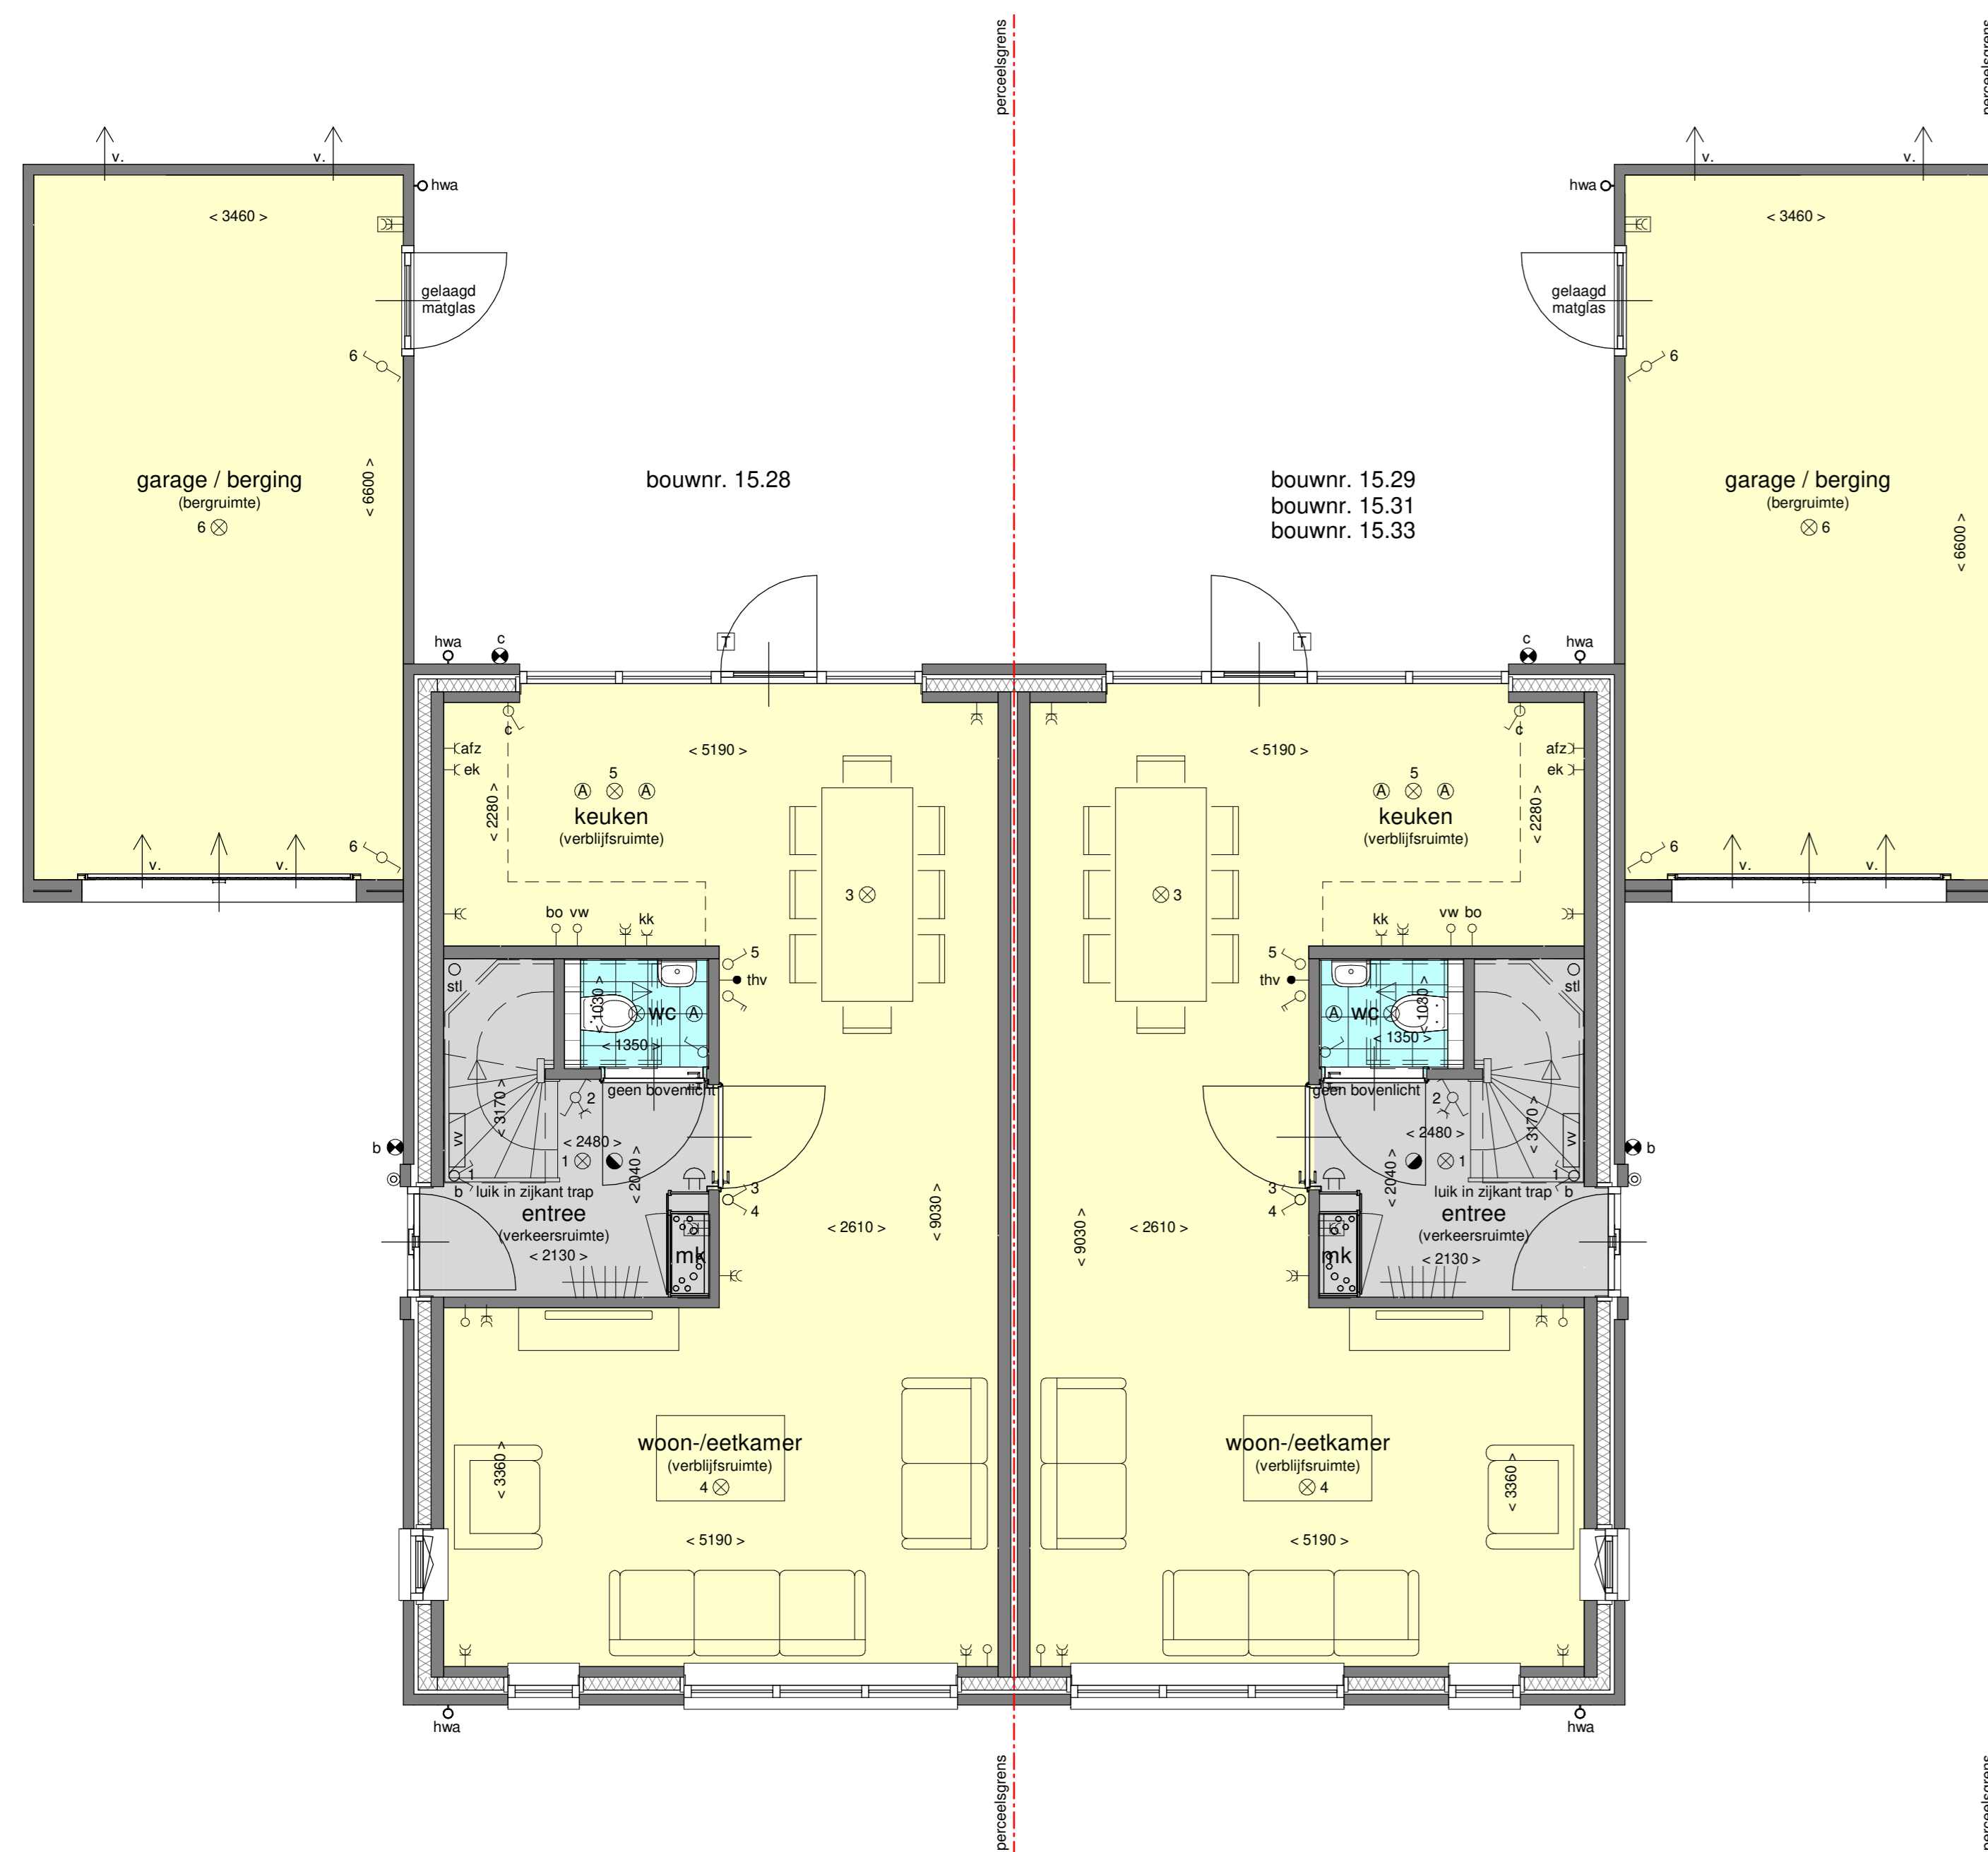

begane grond - 1:50
type O

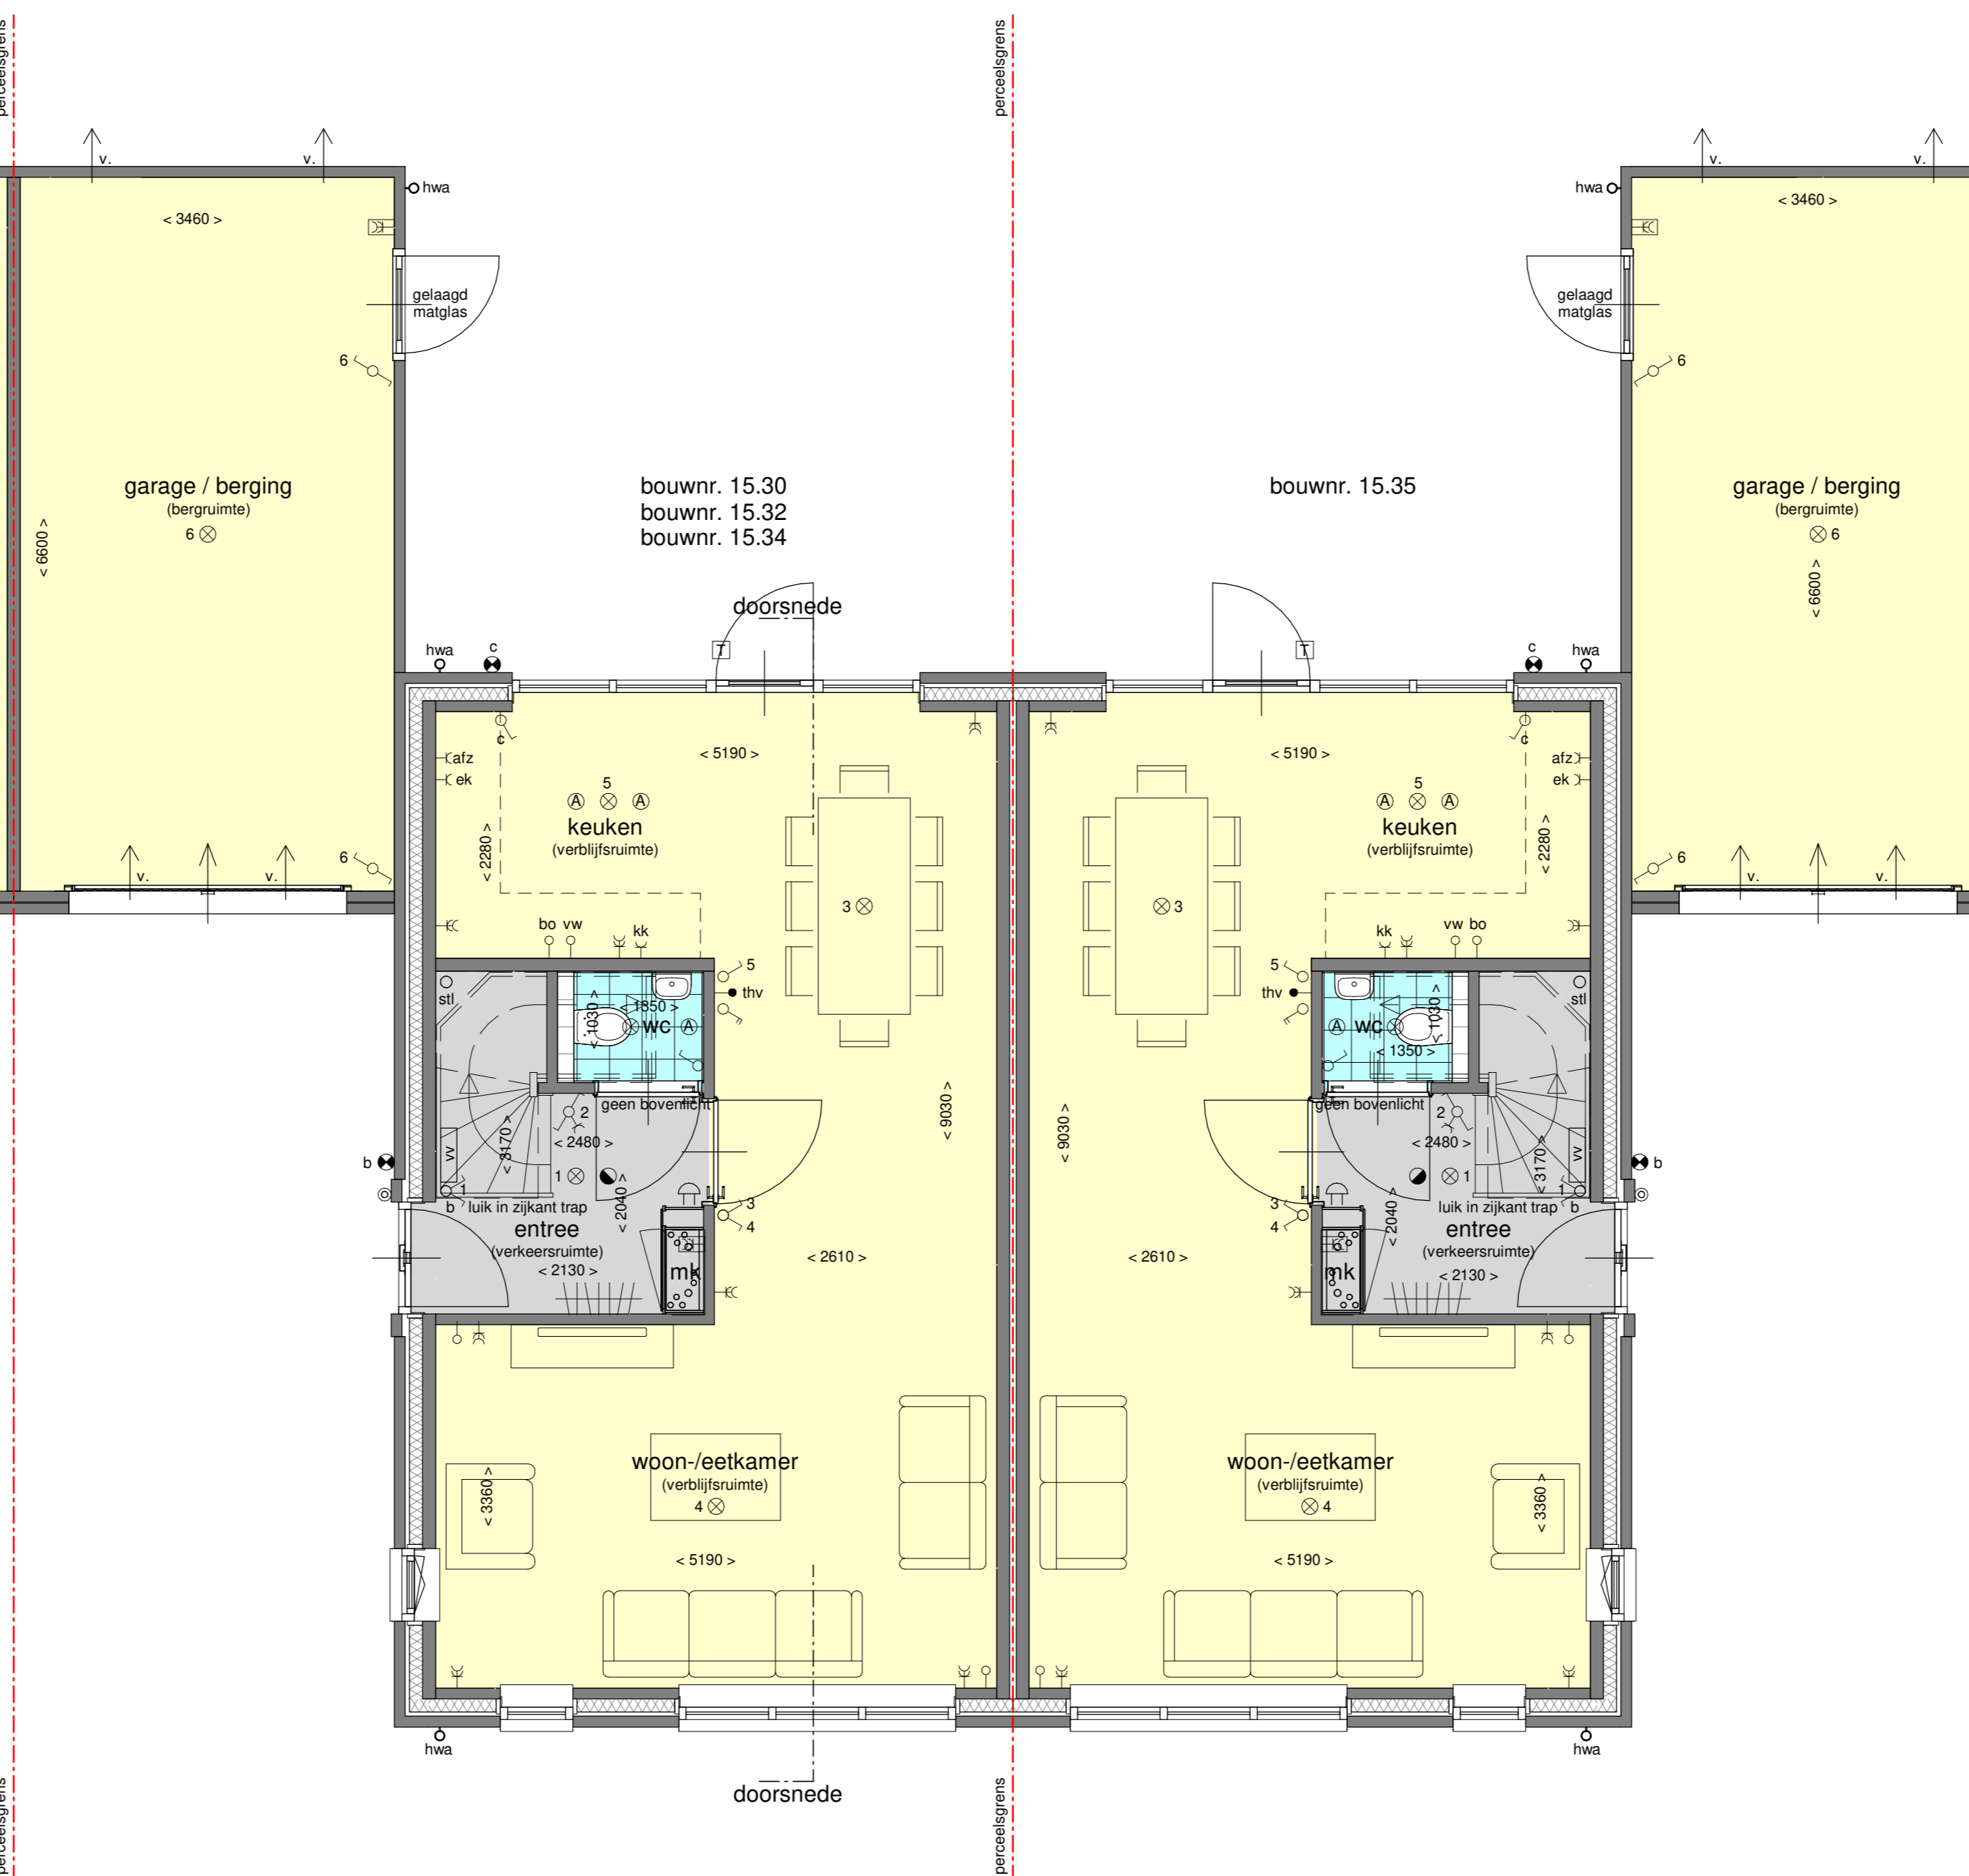

doorsnede

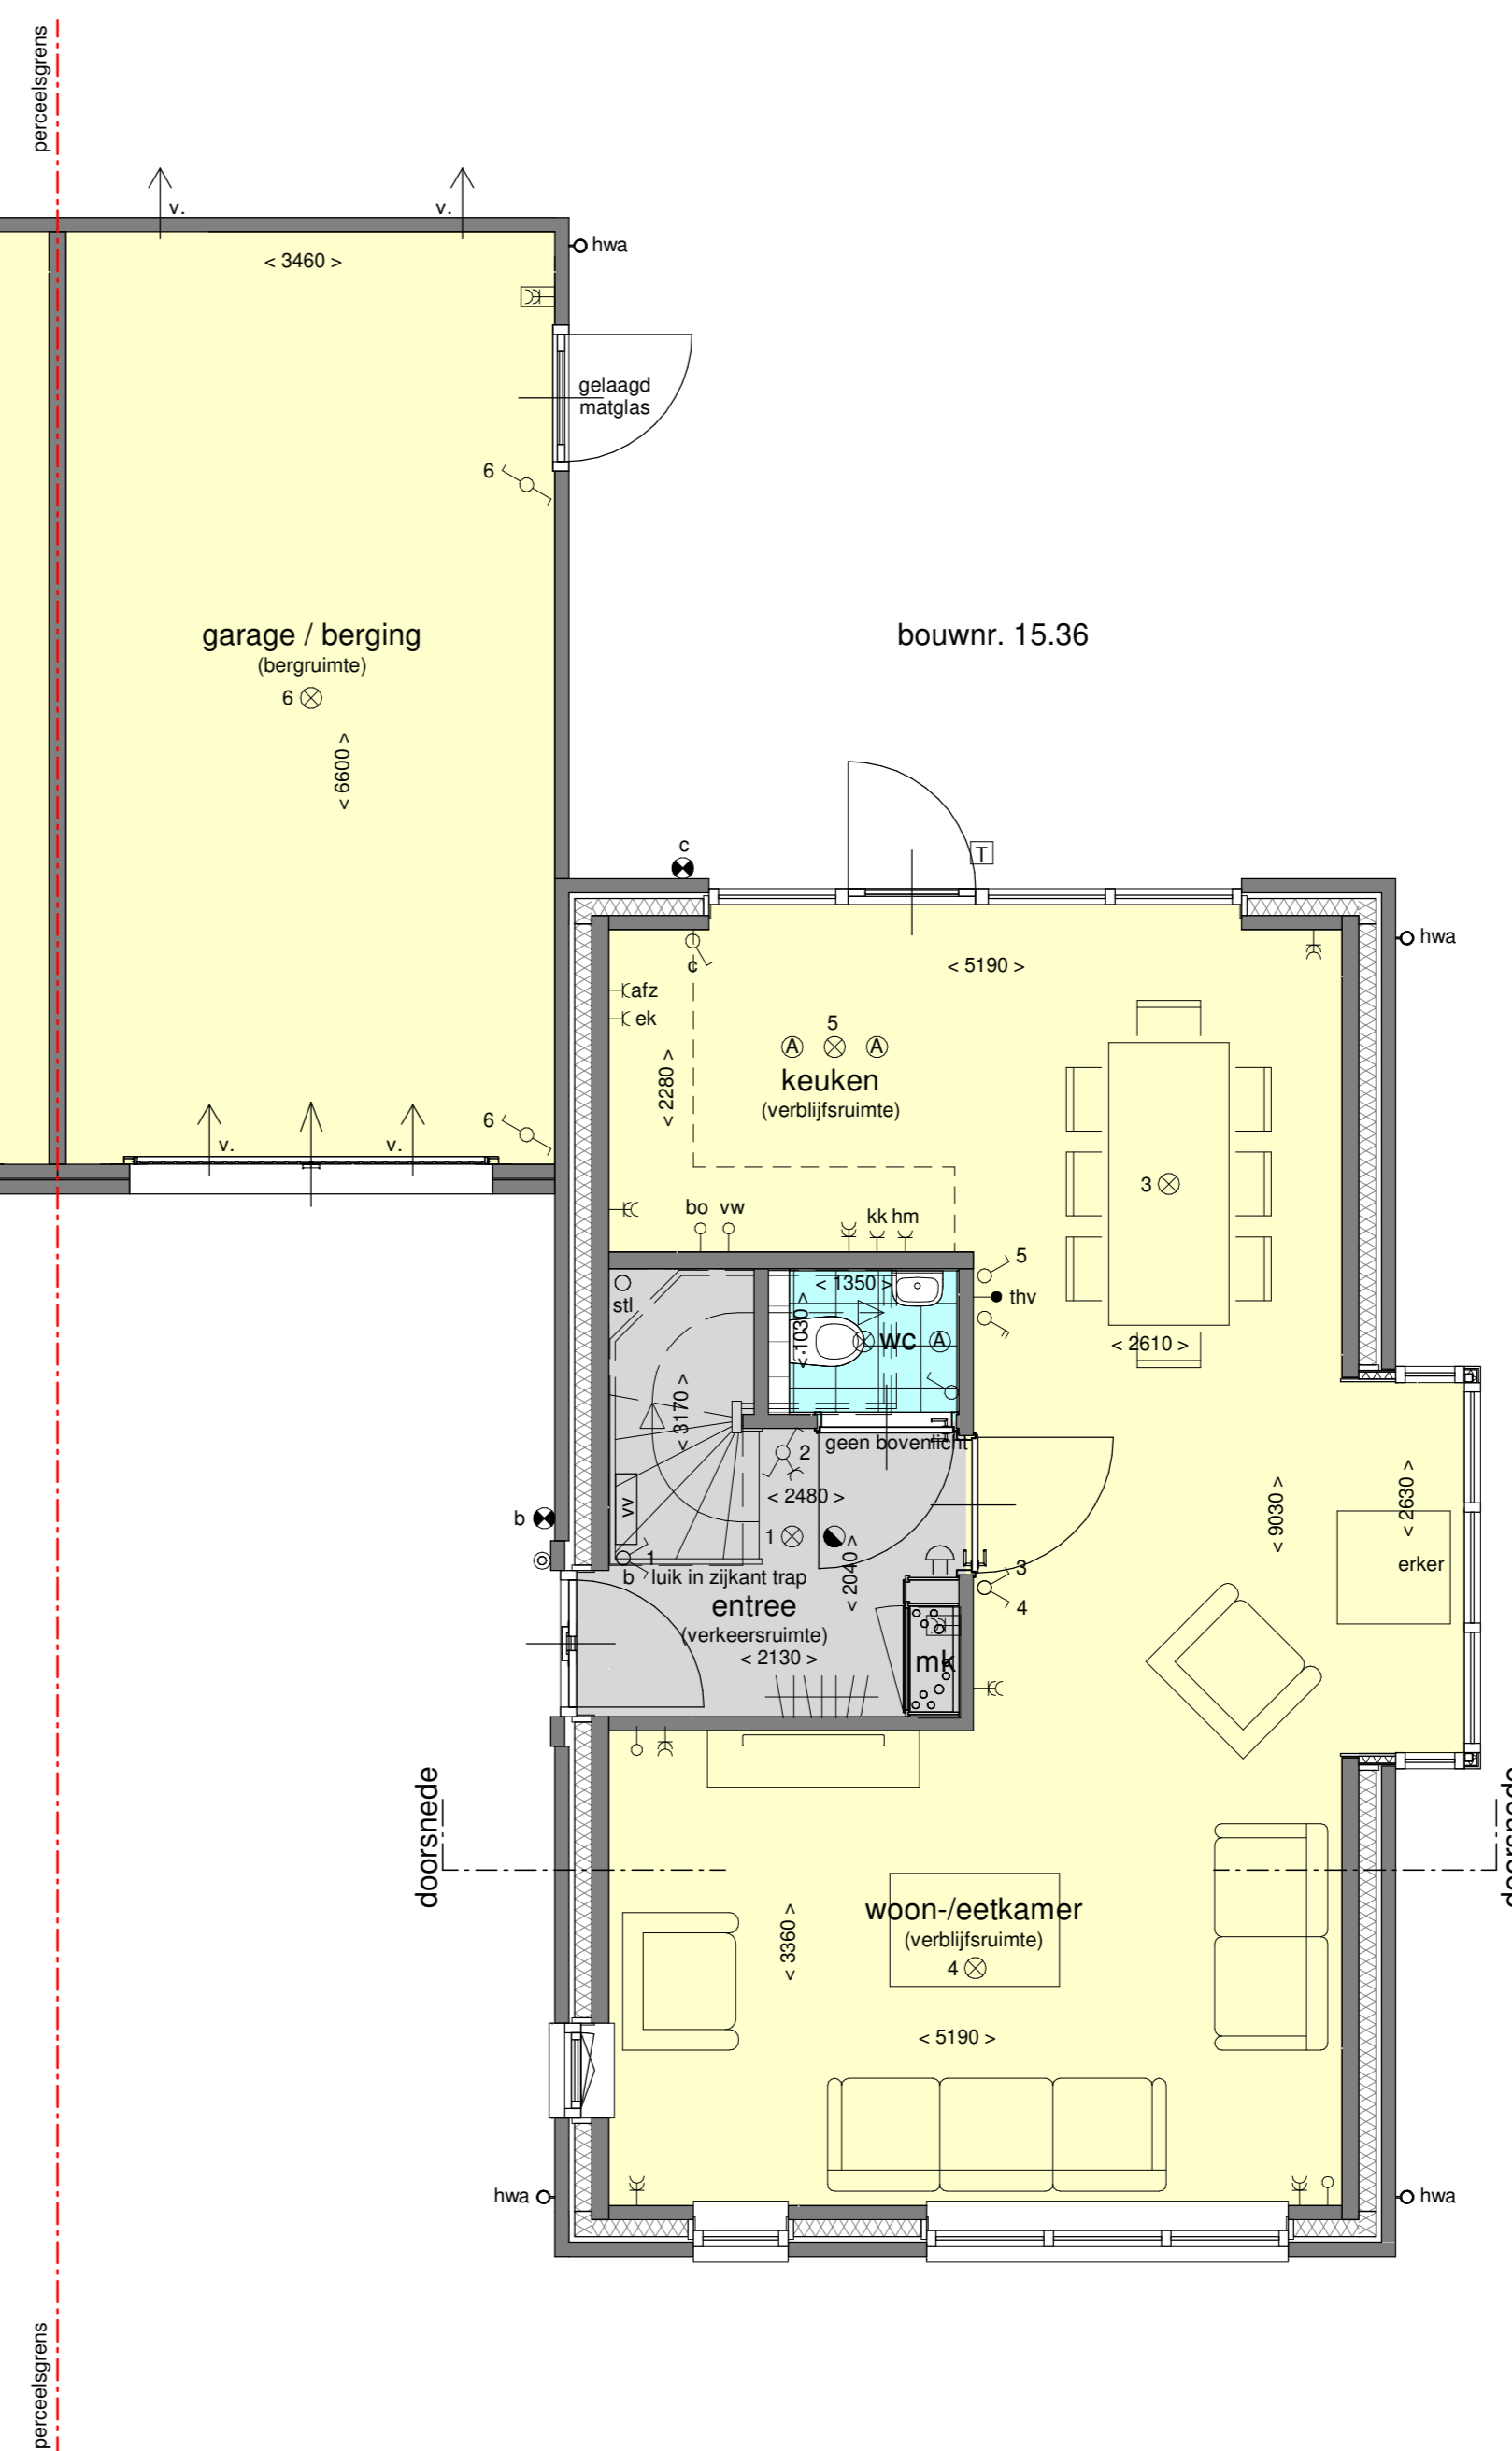

begane grond - 1:50
type P