




1e verdieping - 1:50
type R

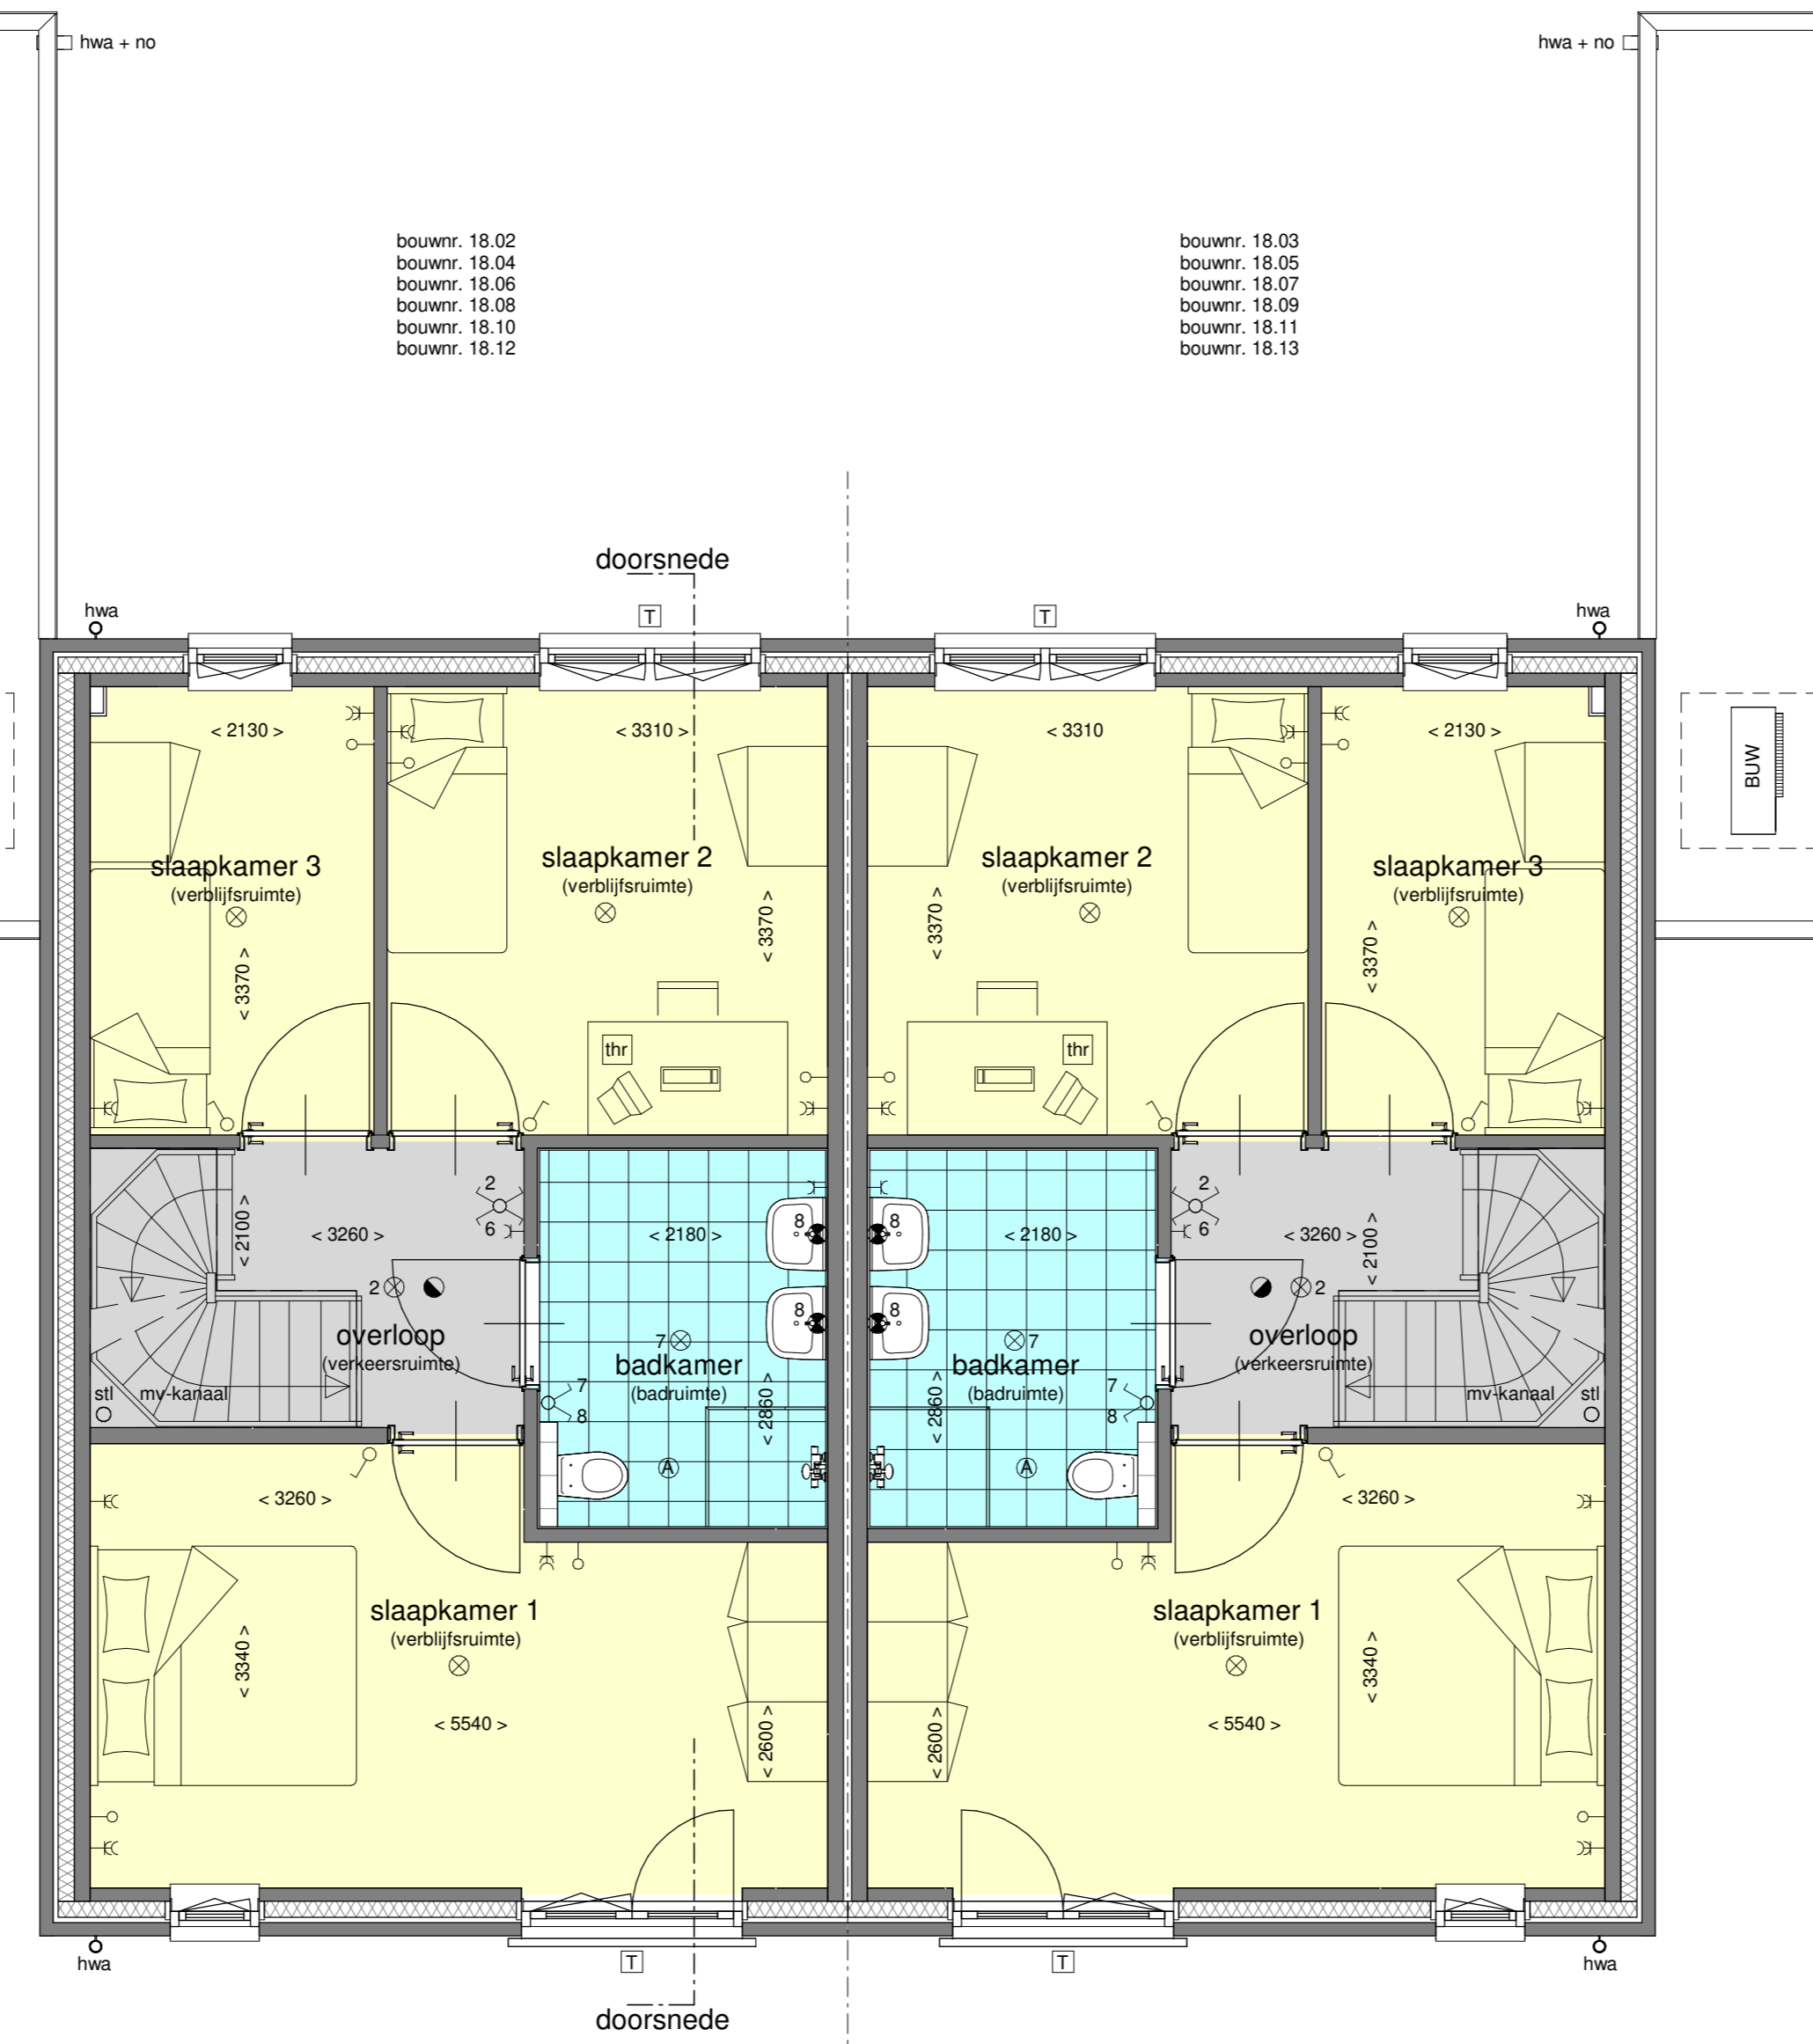


verdieping - 1:50
type Q

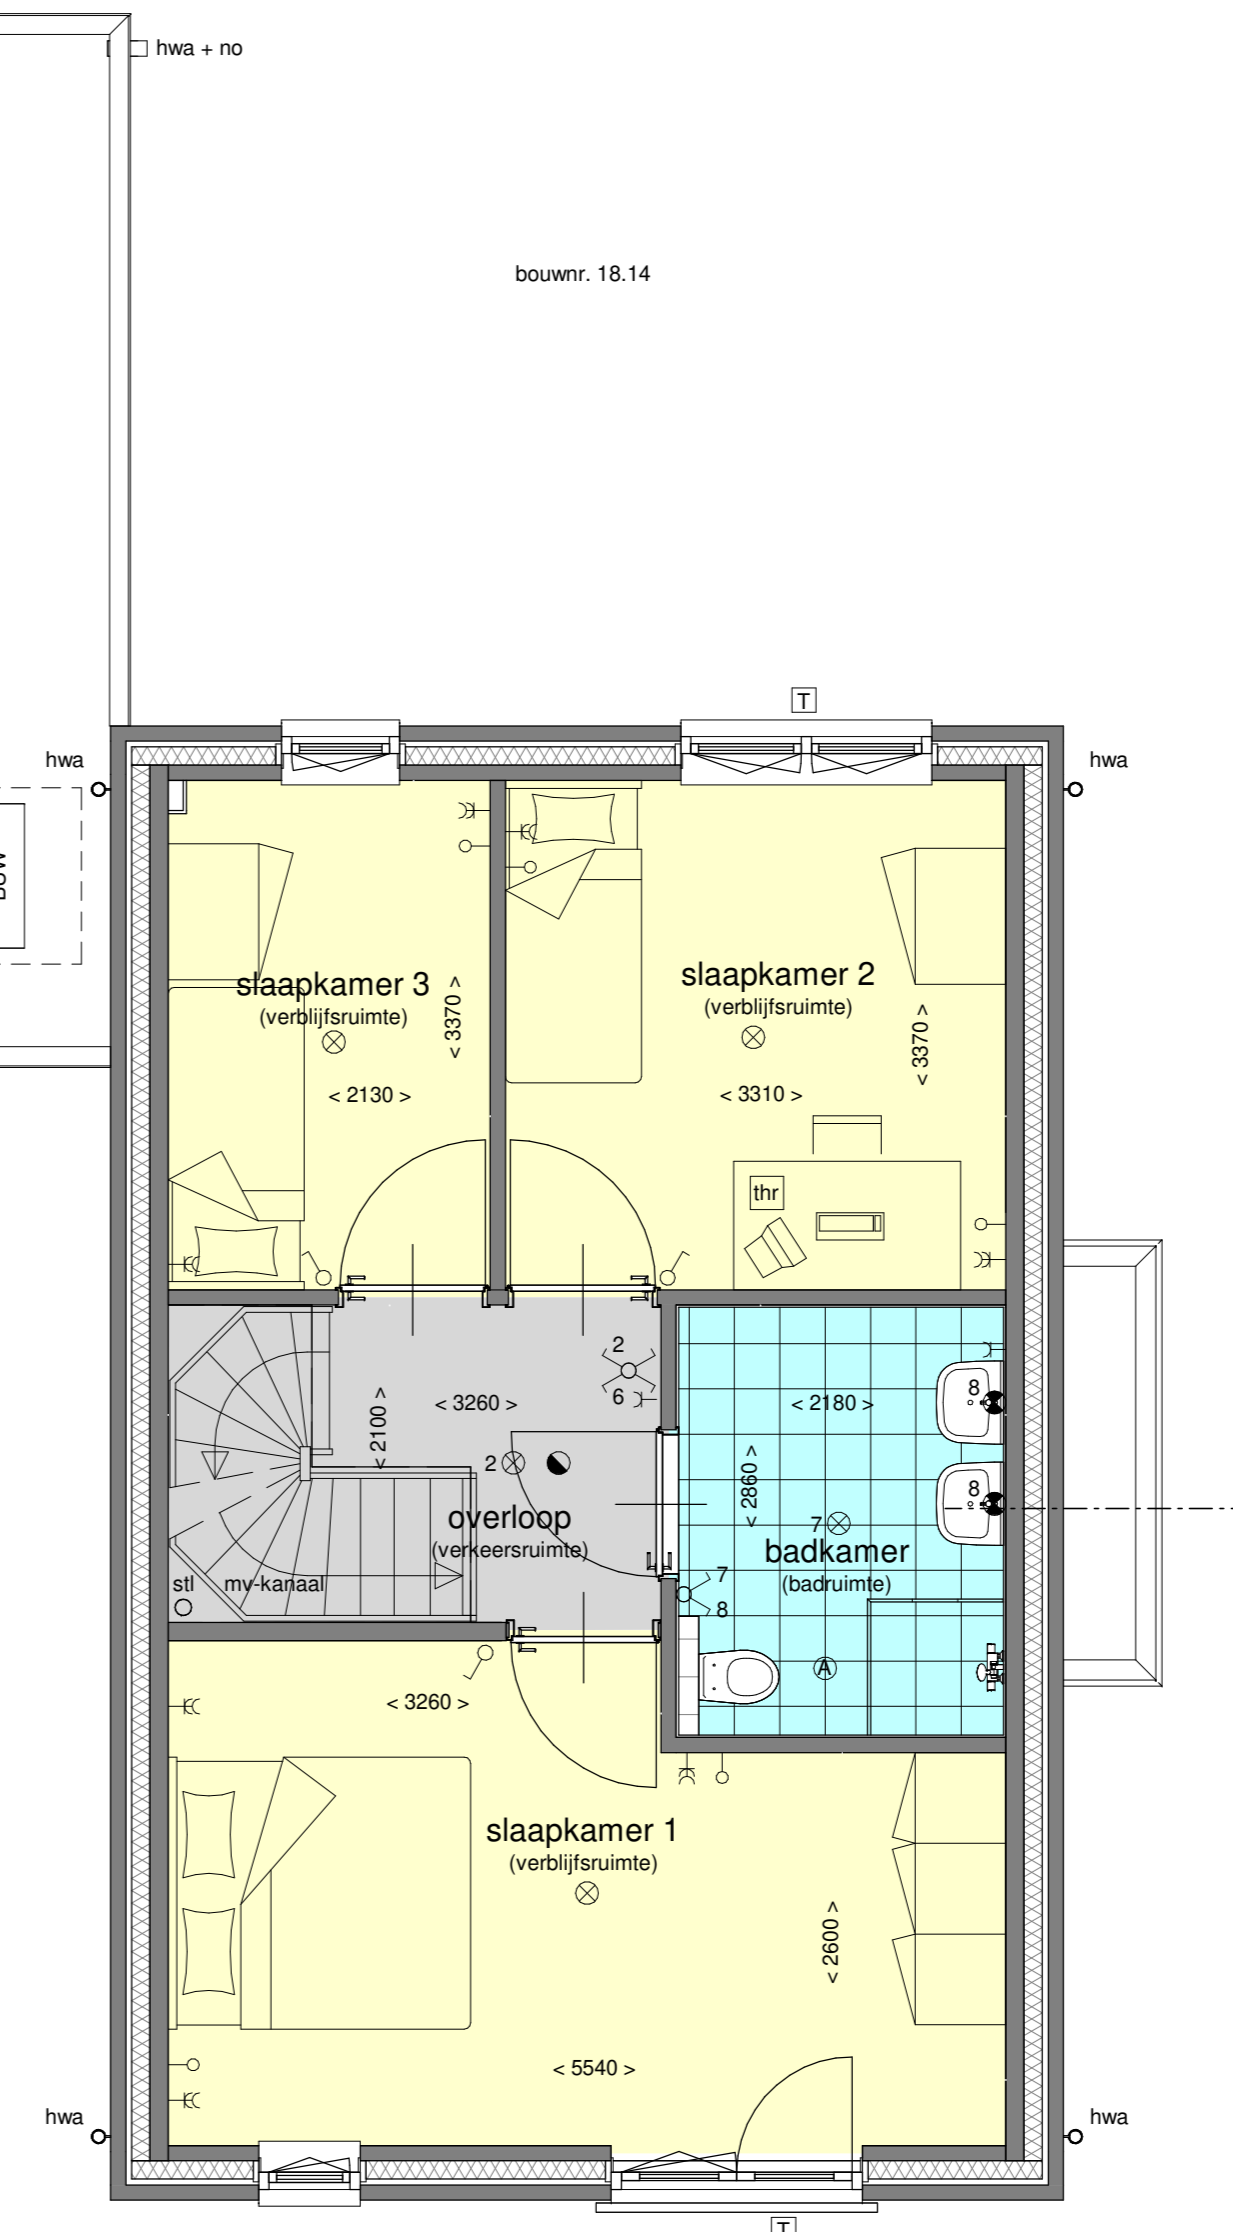


1e verdieping - 1:50
type R

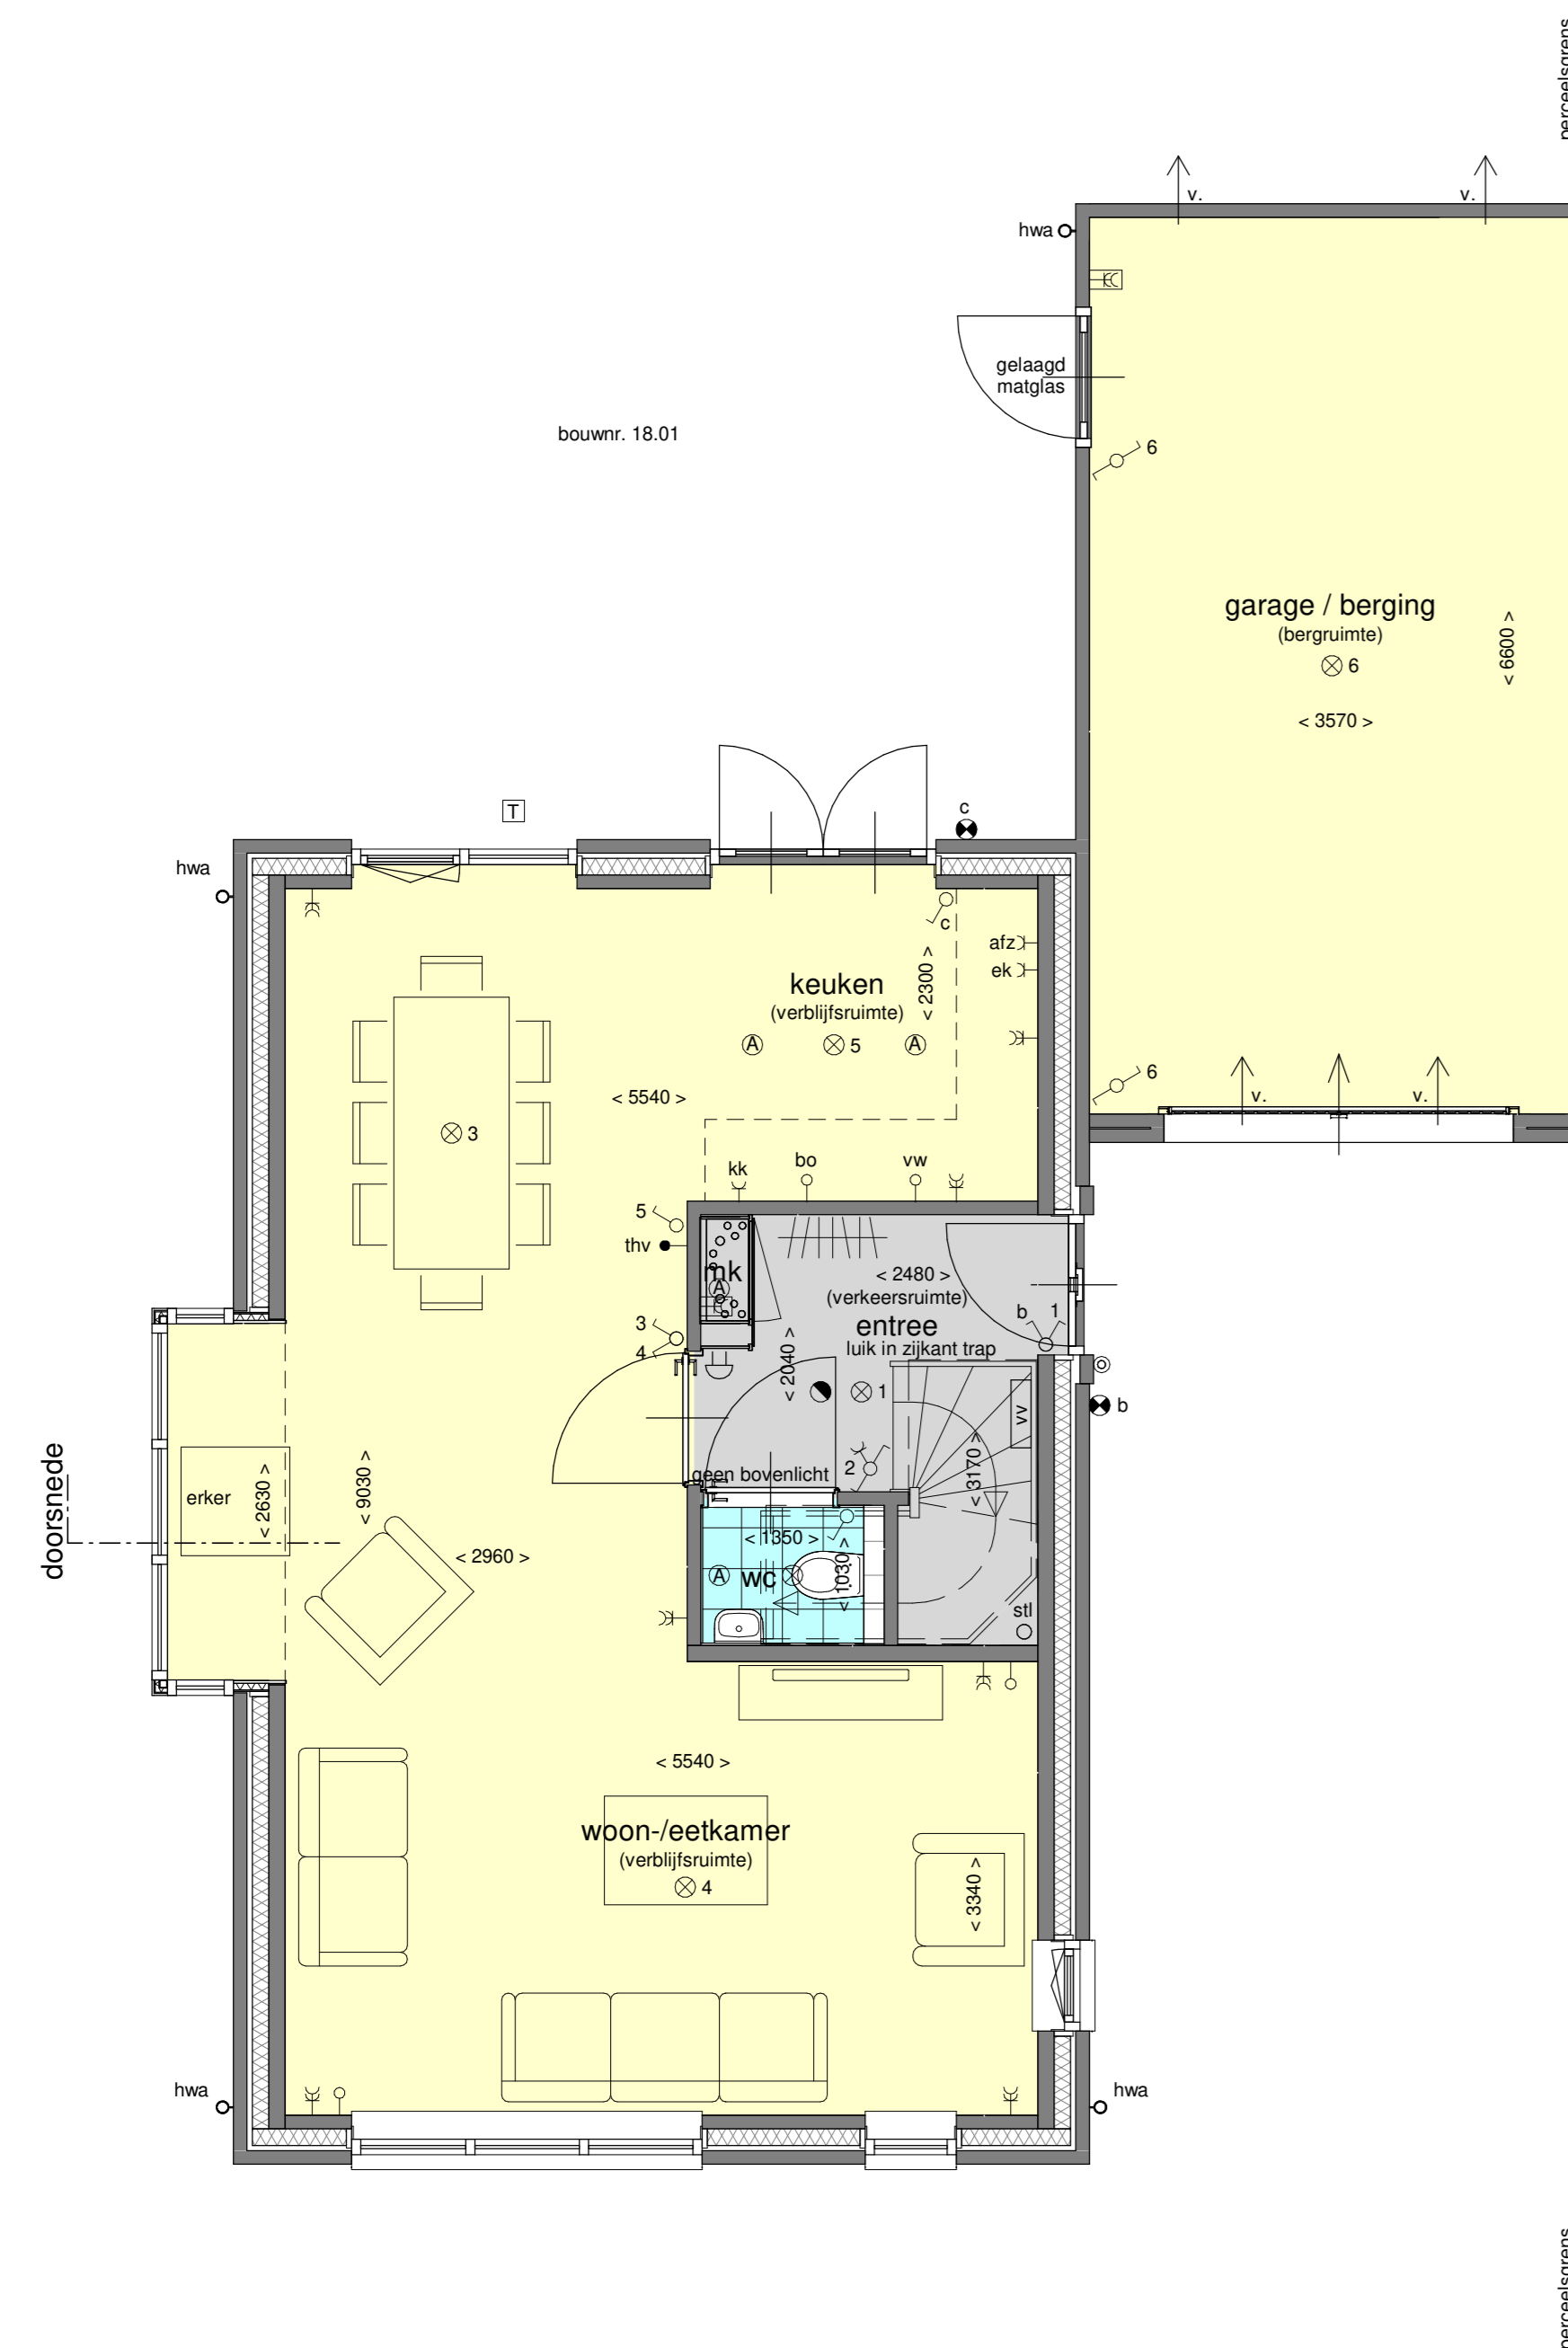

begane grond - 1:50
type R

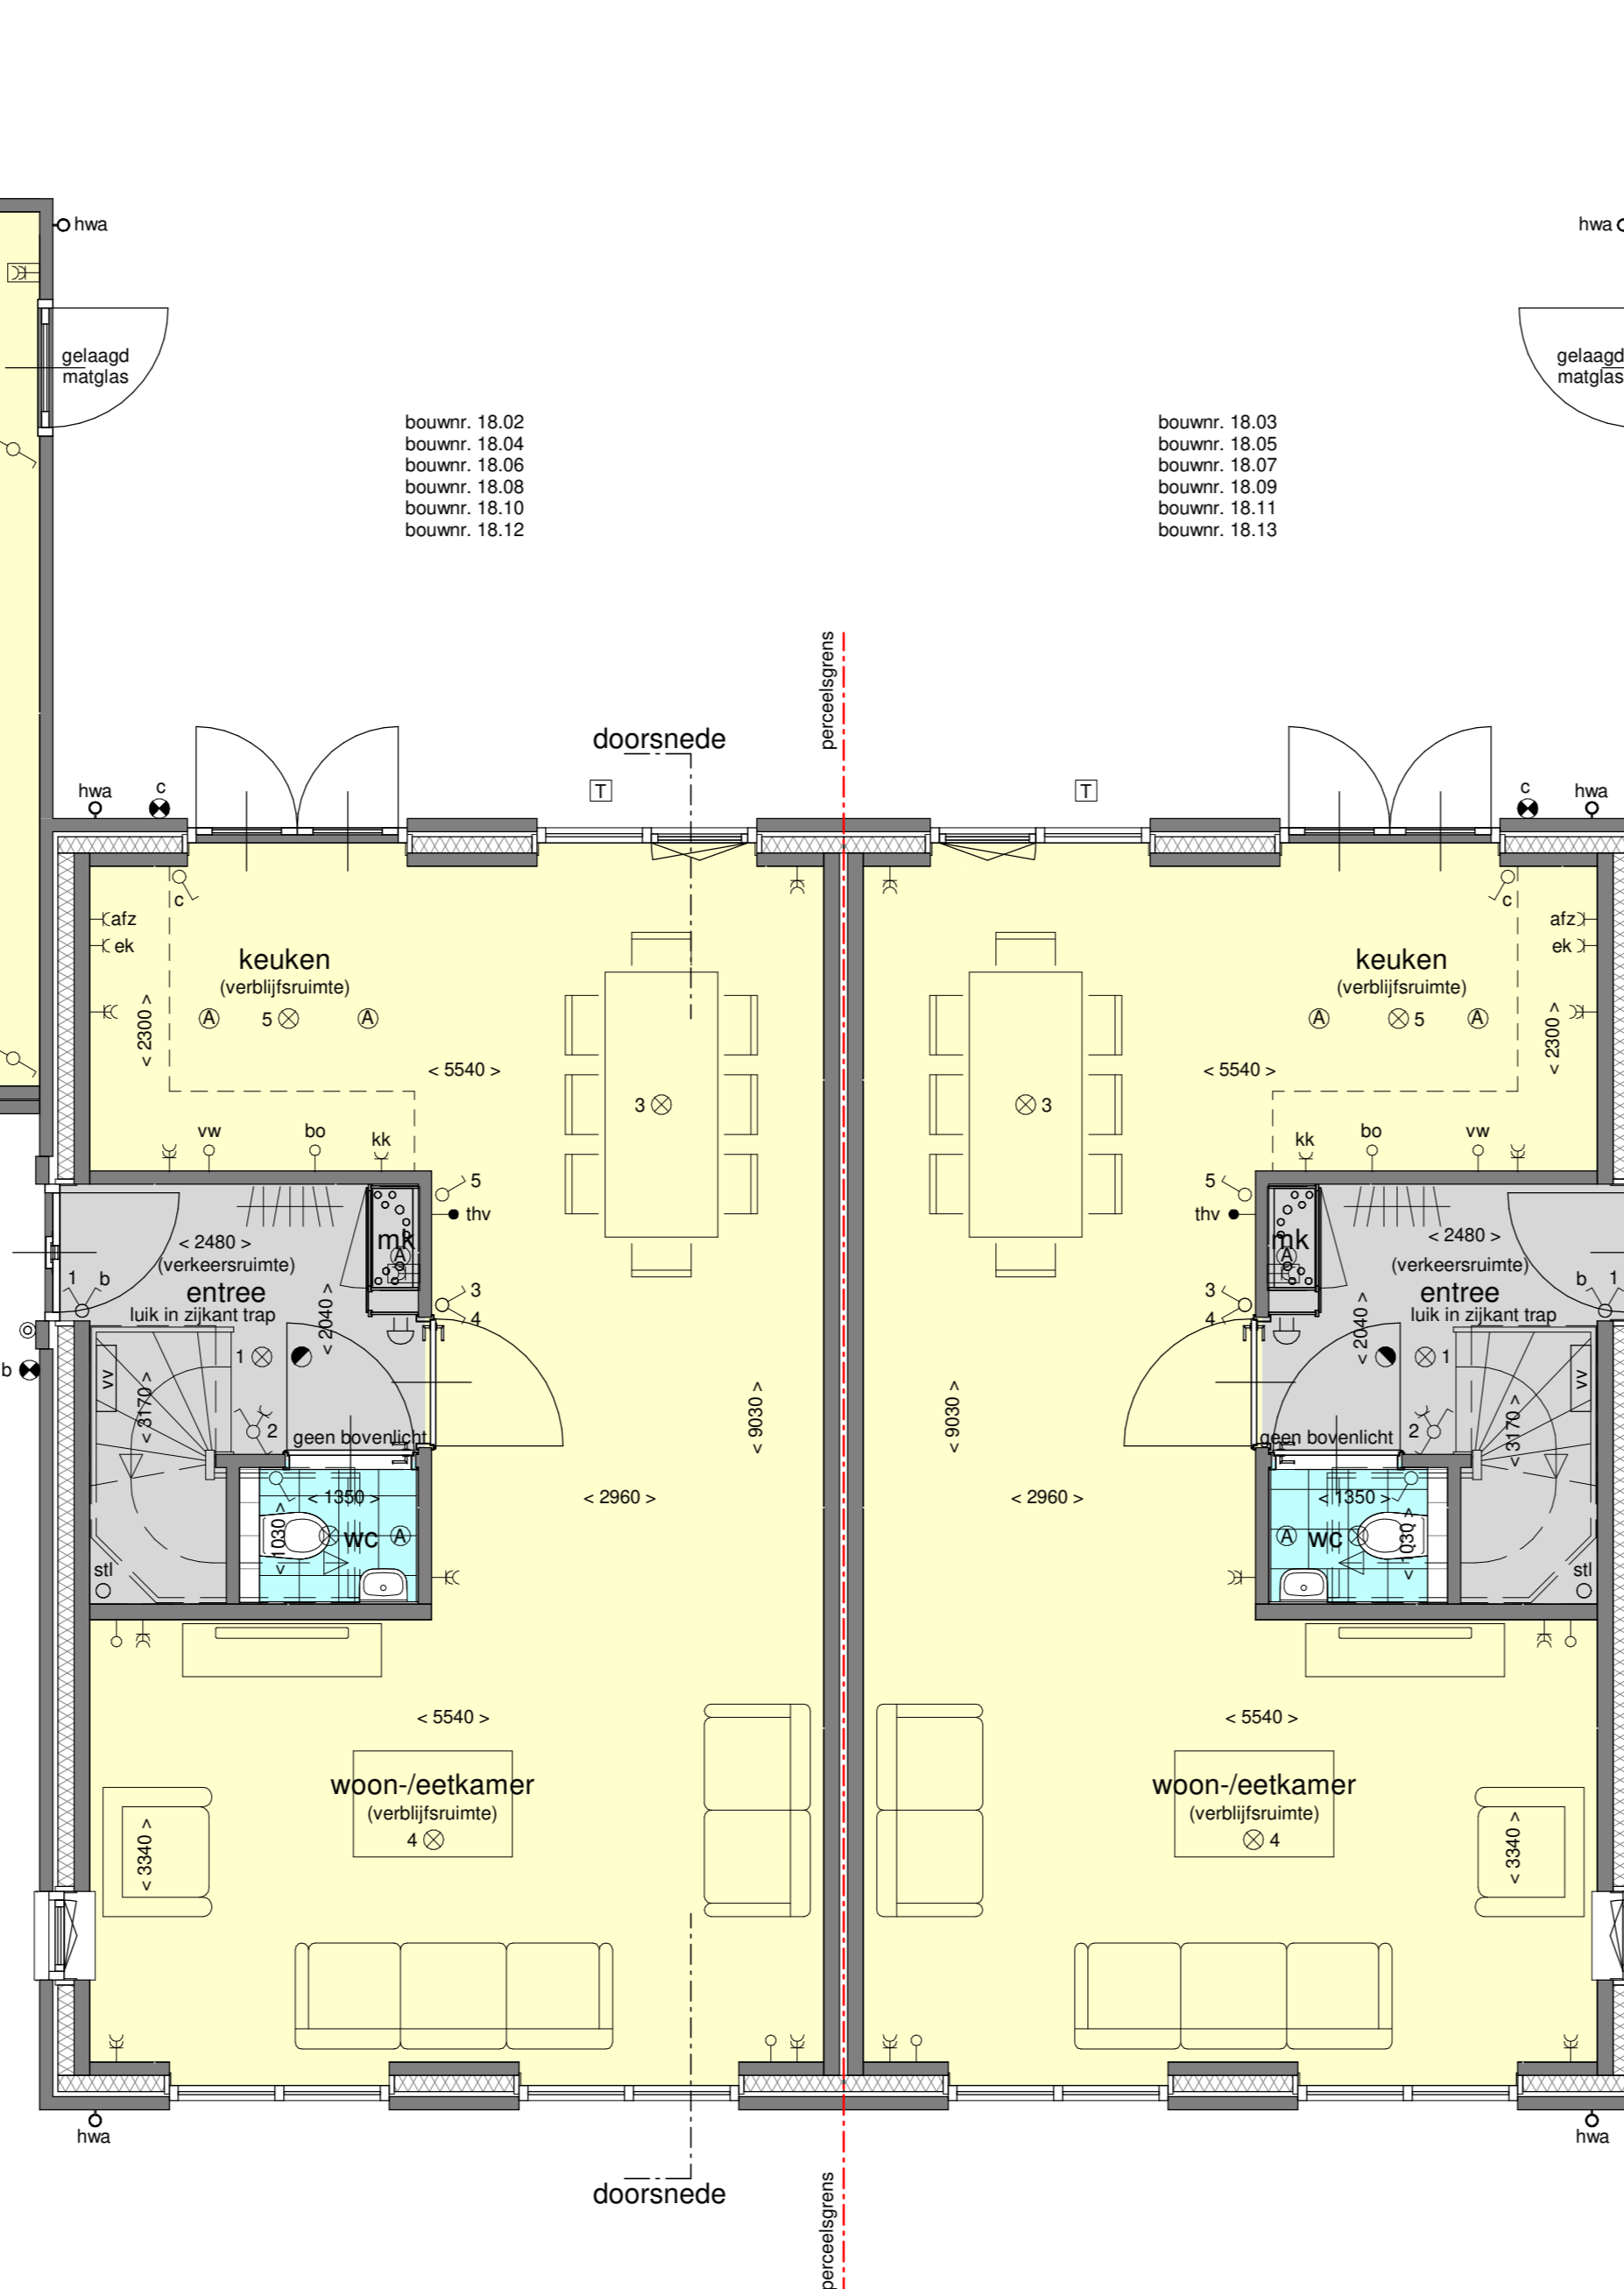

begane grond - 1:50
type Q

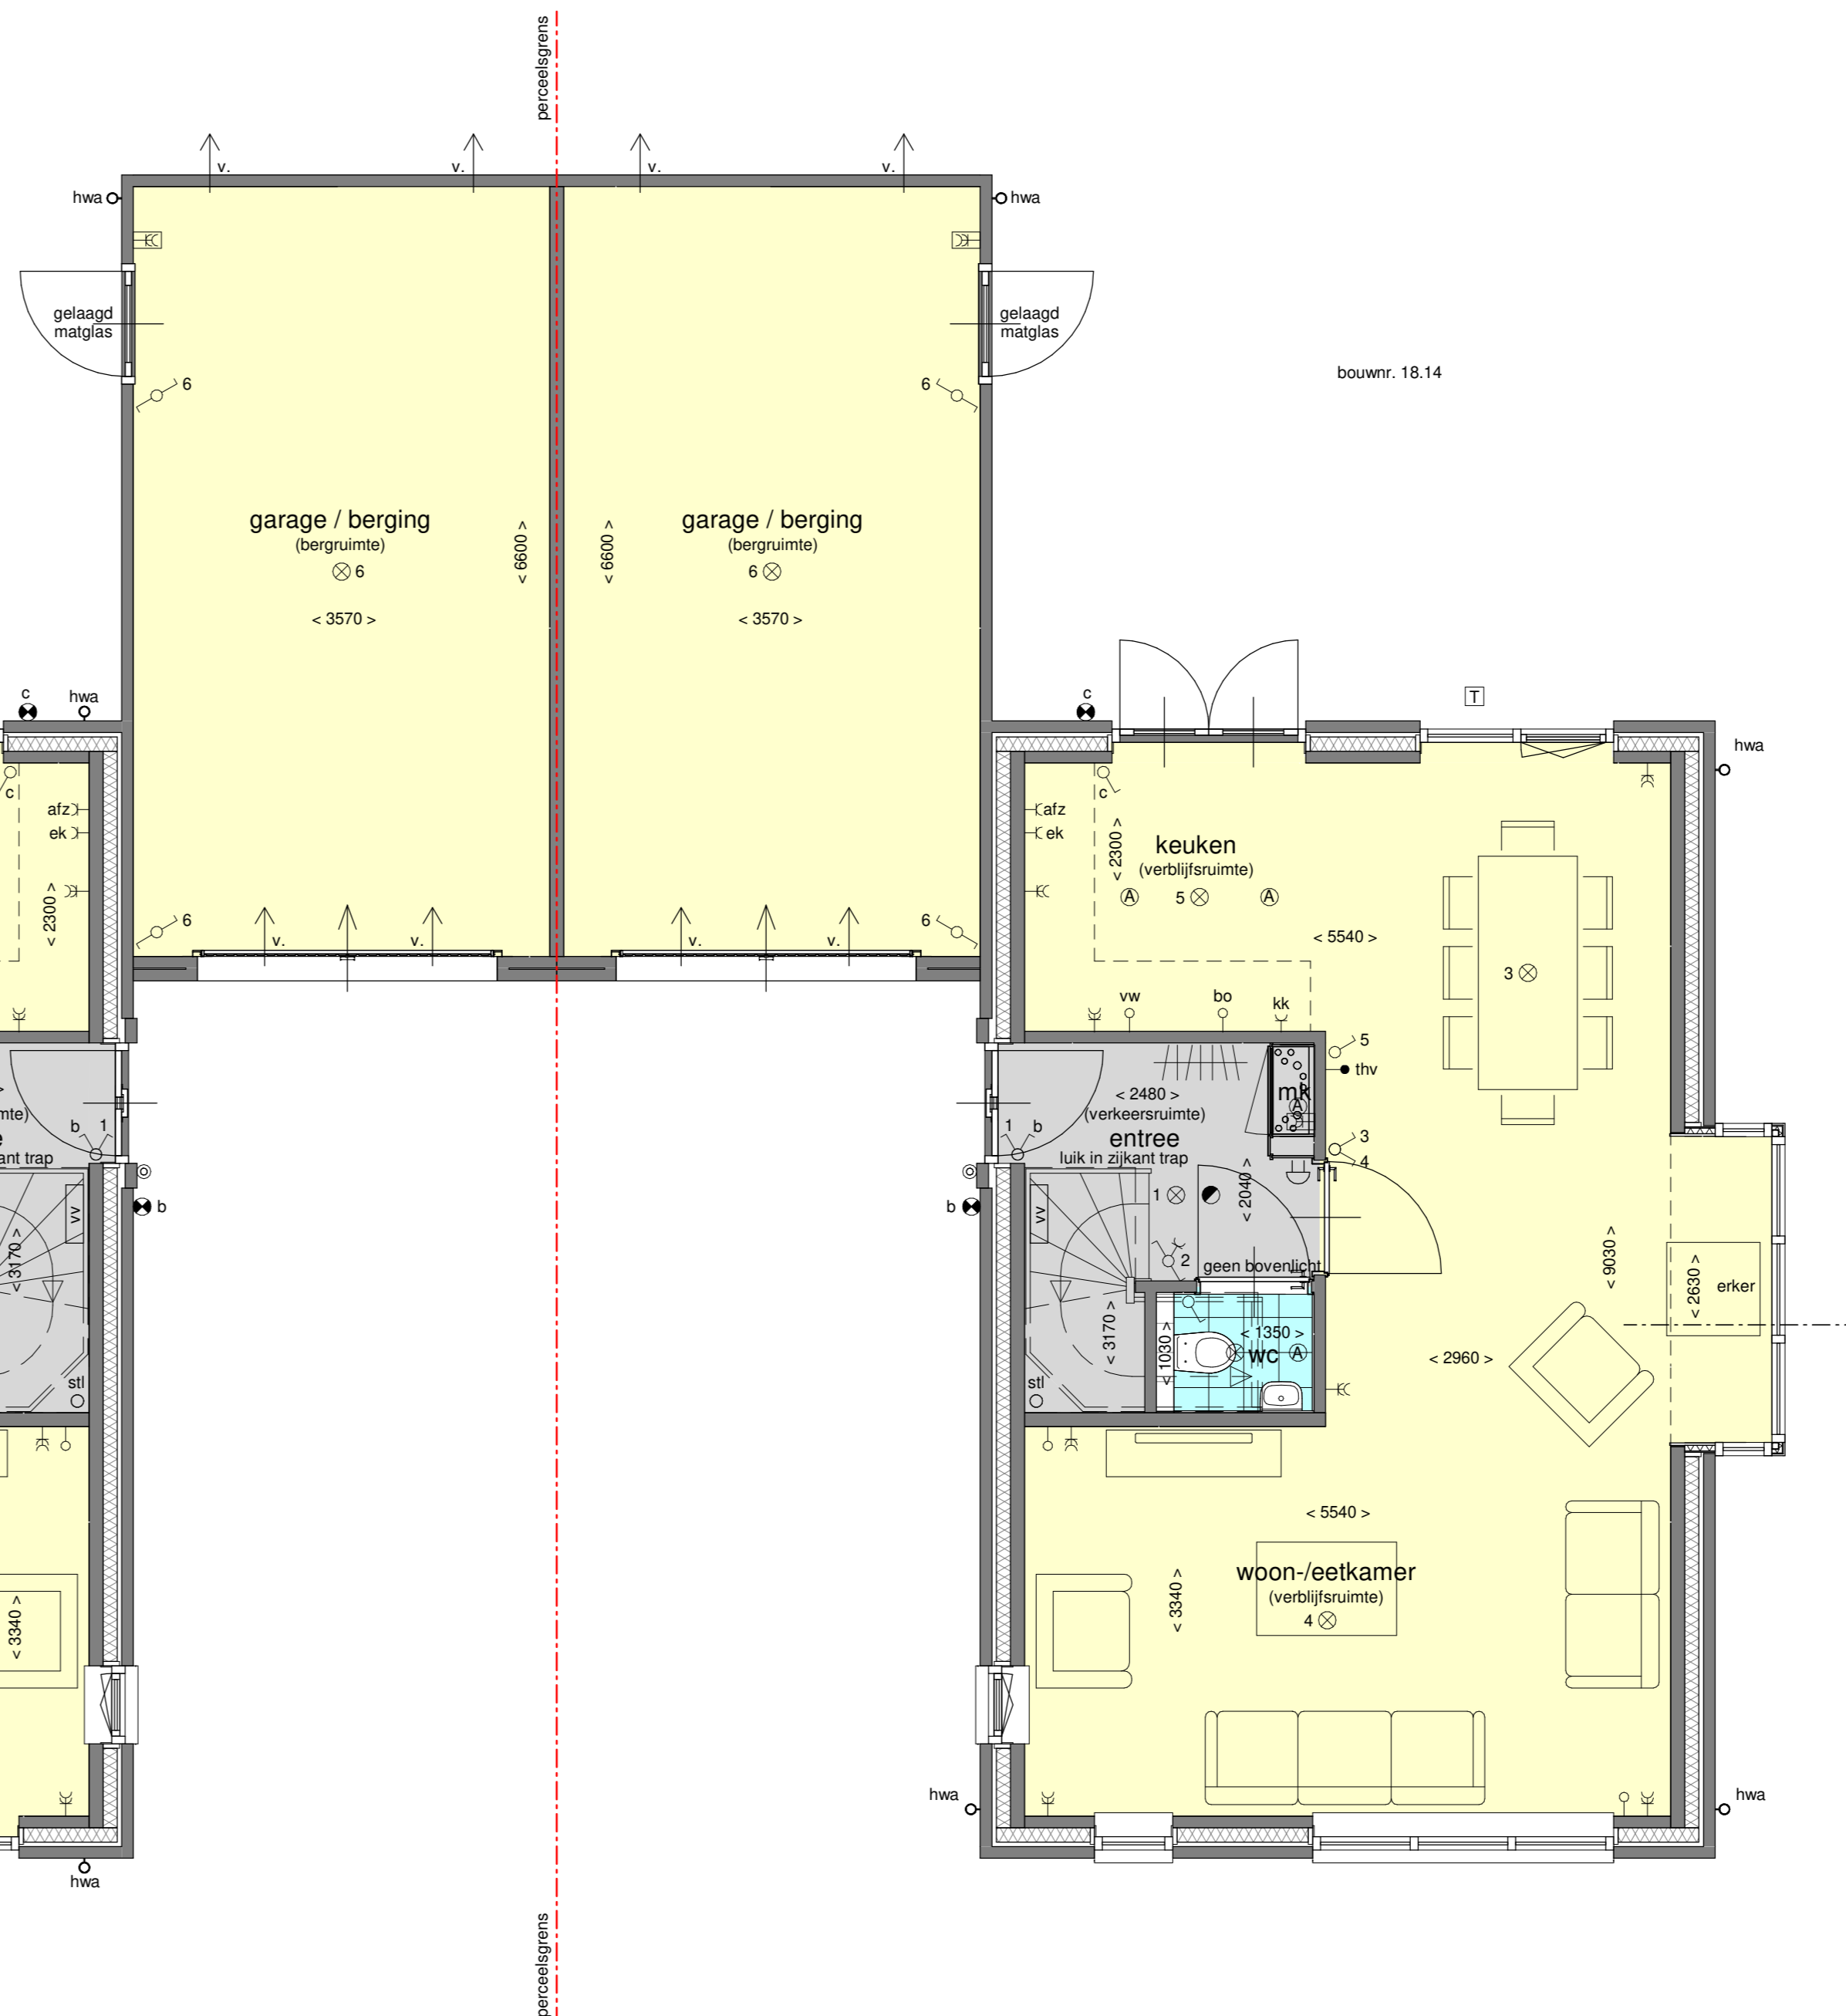

begane grond - 1:50
type R