




voorgevel type R
basiswoning

voorgevel type Q
optie 5 - dakvenster 114x118

optie 5 - dakvenster 114x118

voorgevel type R (sp)
basiswoning

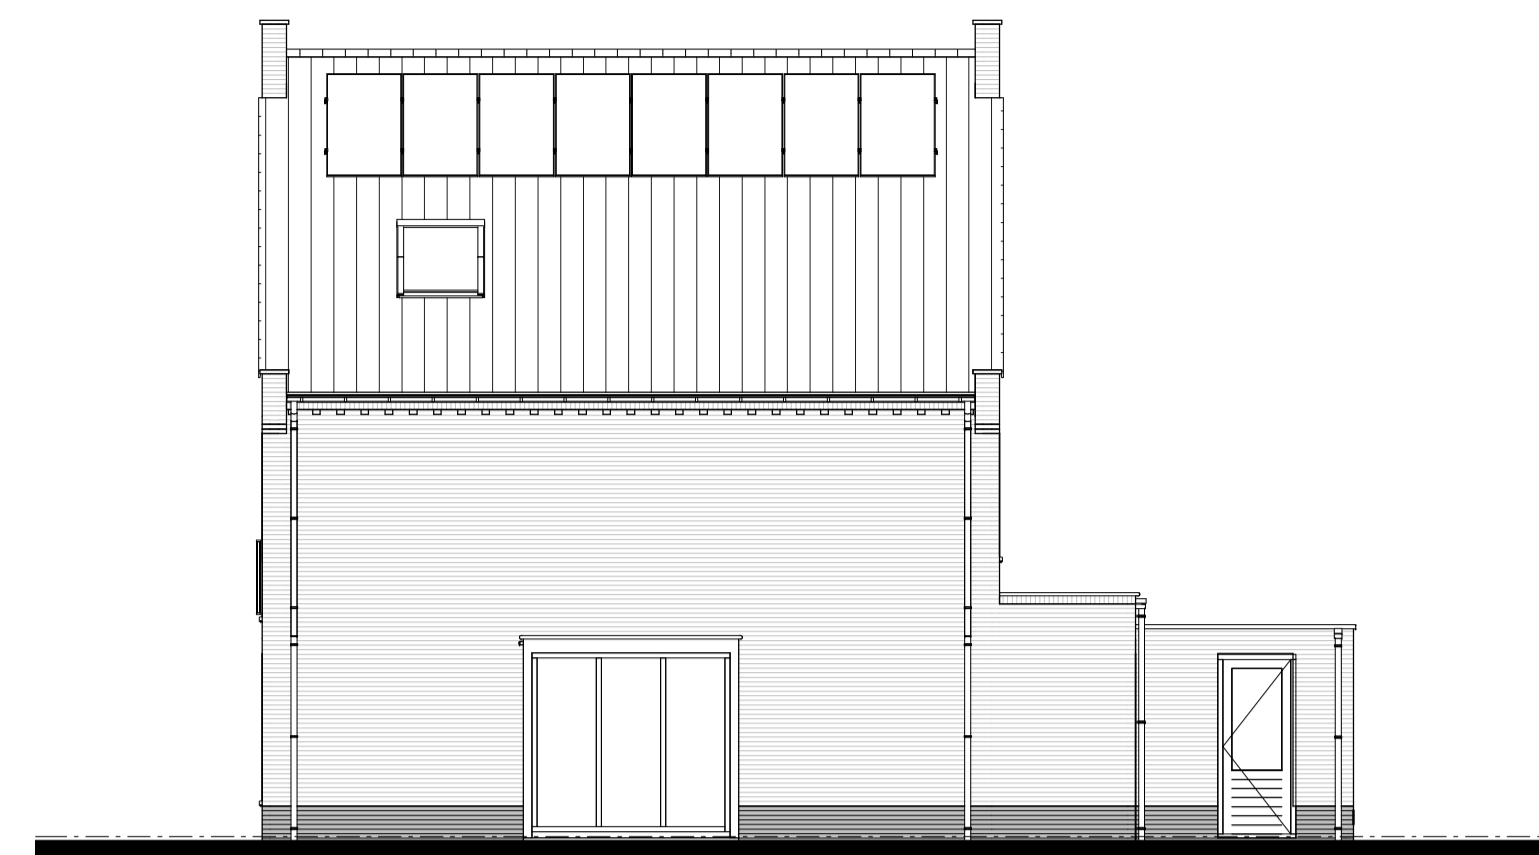

zijgevel type R
optie 1 - uitbouw
optie 5 - dakvenster 114x118




achtergevel type R (sp)
optie 1 - uitbouw


achtergevel type Q
optie 1 - uitbouw
optie 4 - dubbele deuren
optie 5 - dakvenster 114x118

optie 1 - uitbouw
4 st. extra PV-panelen

voorgevel type R
optie 4 - dubbele deuren

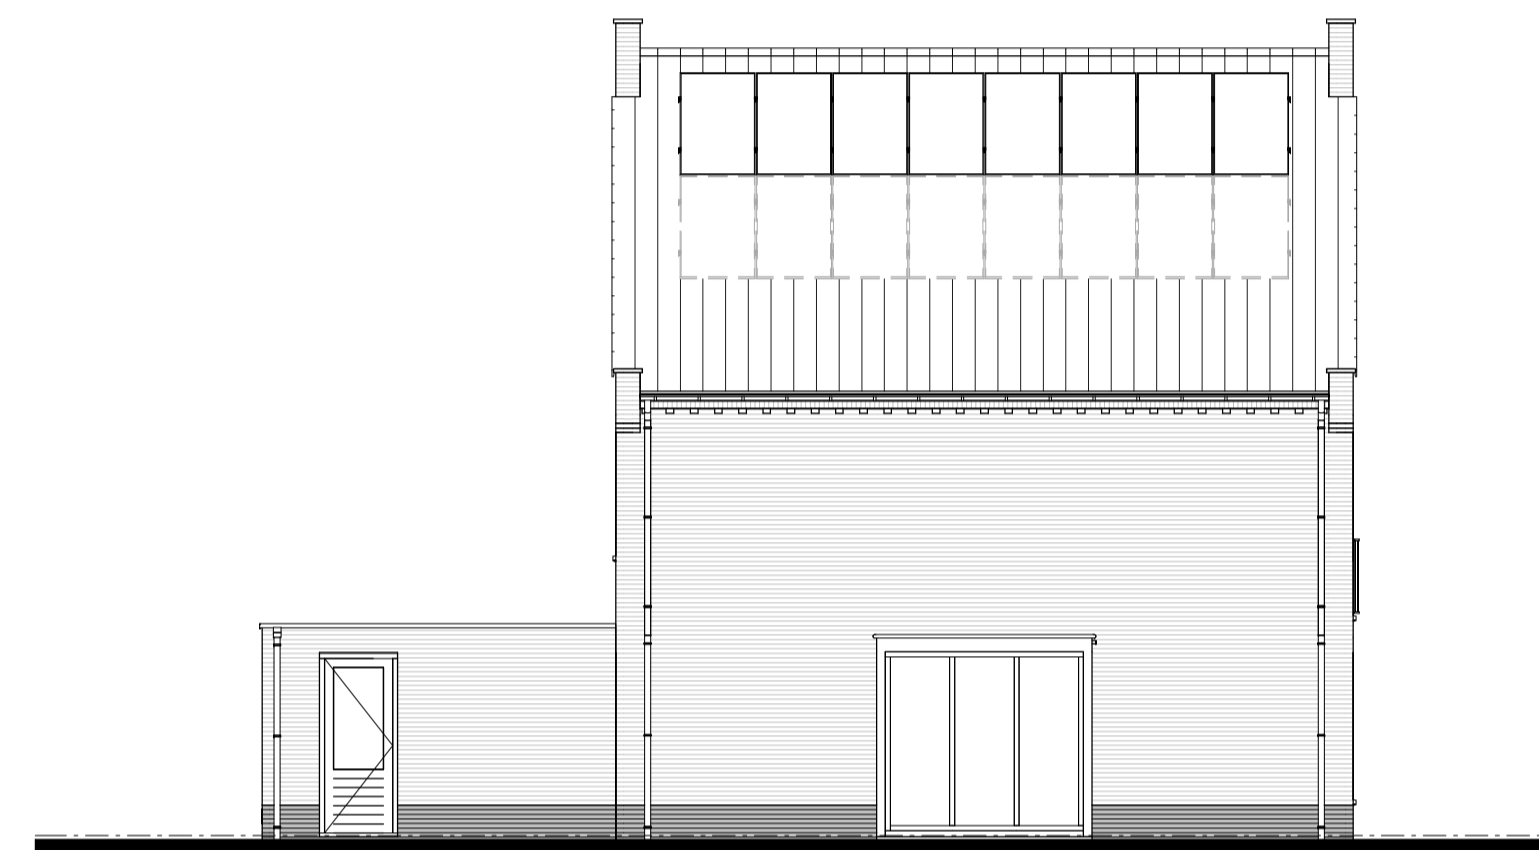

zijgevel type R
8 st. extra PV-panelen

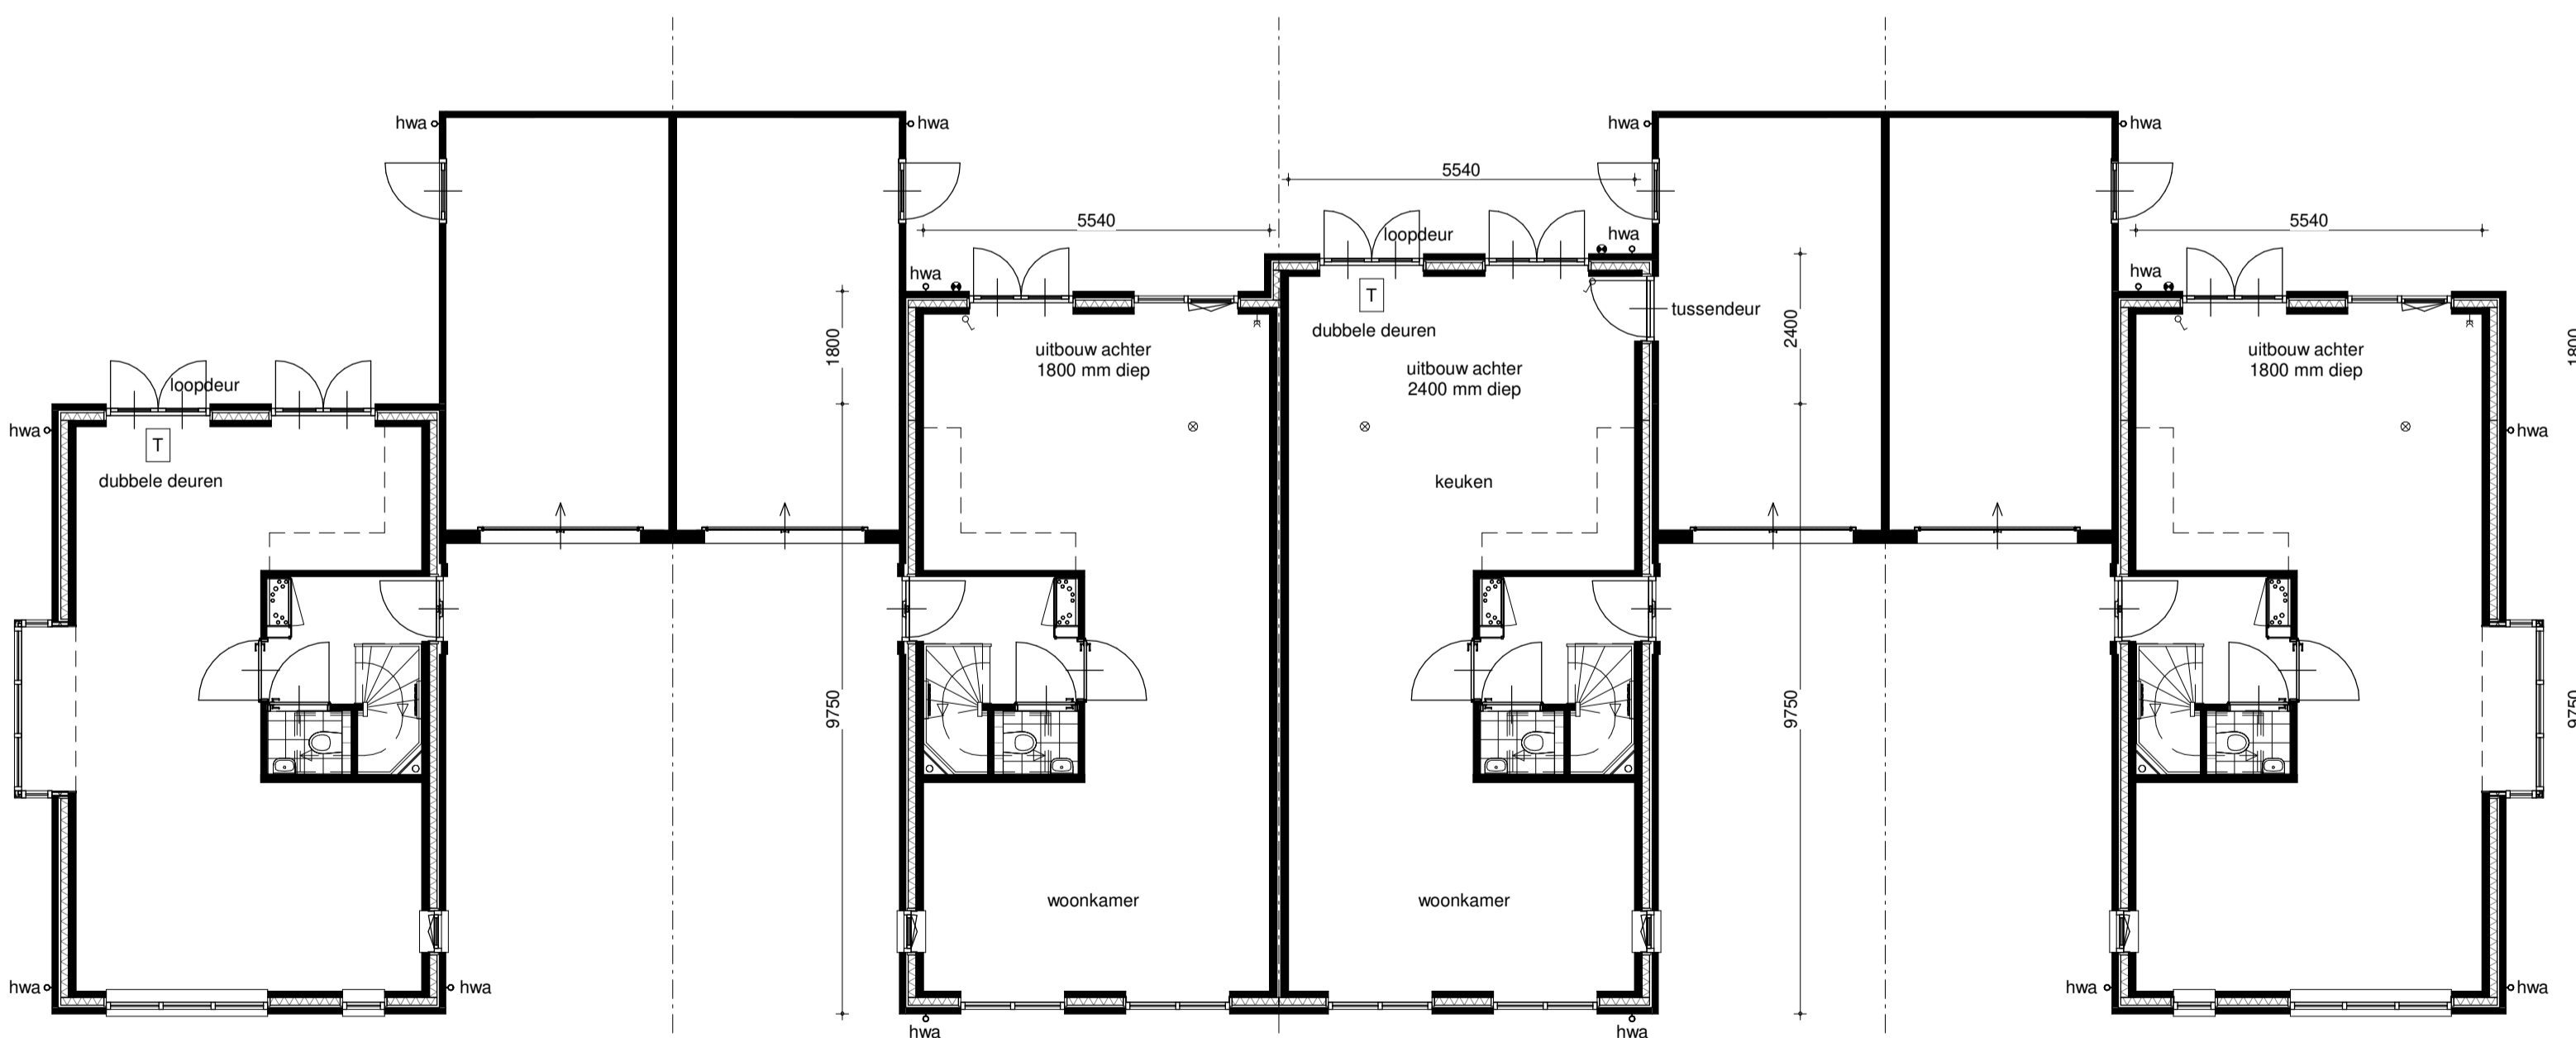


begane grond
optie 4 - dubbele deuren

optie 1 - uitbouw

optie 1 - uitbouw
optie 2 - tussendeur garage/woning
optie 4 - dubbele deuren


optie 1 - uitbouw

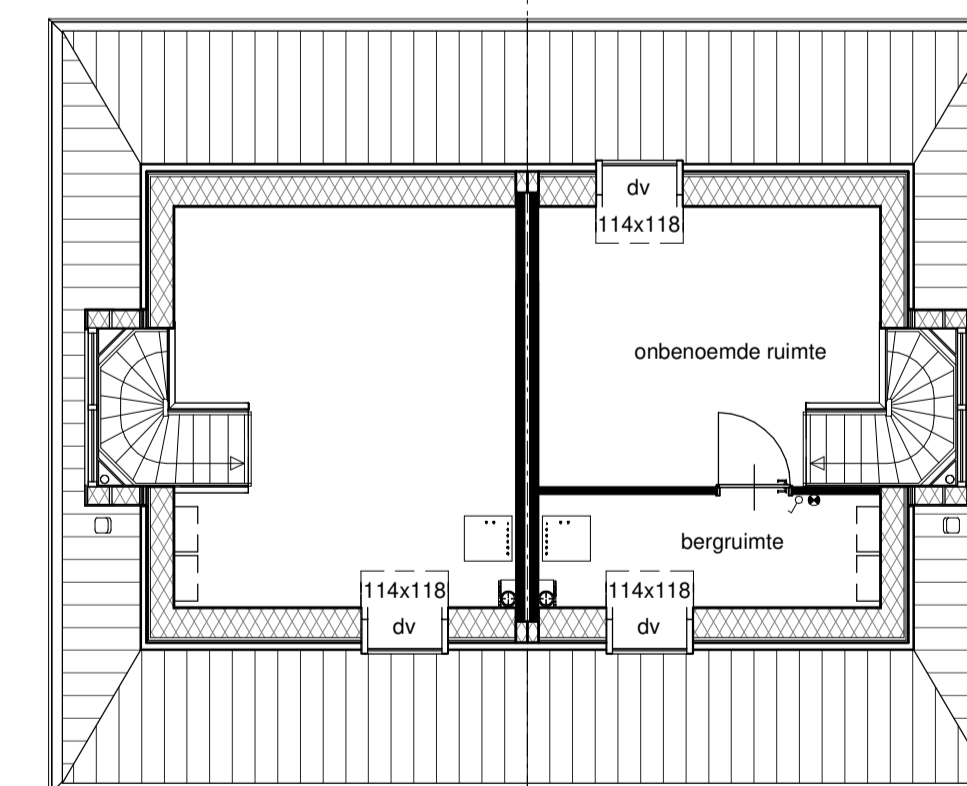

zolder

optie 5 - dakvenster 114x118 voorzijde

optie 5 - dakvenster 114x118 voorzijde
optie 5 - dakvenster 114x118 achterzijde
indelingsmogelijkheid

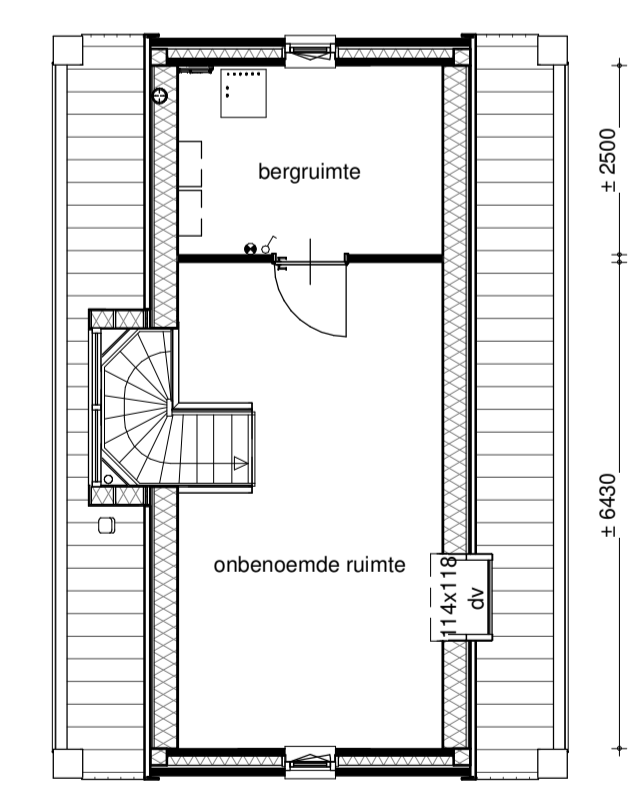

optie 5 - dakvenster 114x118
indelingsmogelijkheid

Woningbouwplan Bosselaar Zuid
Deelgebied 3B - verkoopfase 1
Opties
Woningtype Q en R (Bouwnr. 18.01 en 18.14)
VK-QR-03 25-06-2022

