




voorgevel type R  
basiswoning

voorgevel type Q  
optie 5 - dakvenster 114x118

optie 5 - dakvenster 114x118

voorgevel type R (sp)  
basiswoning

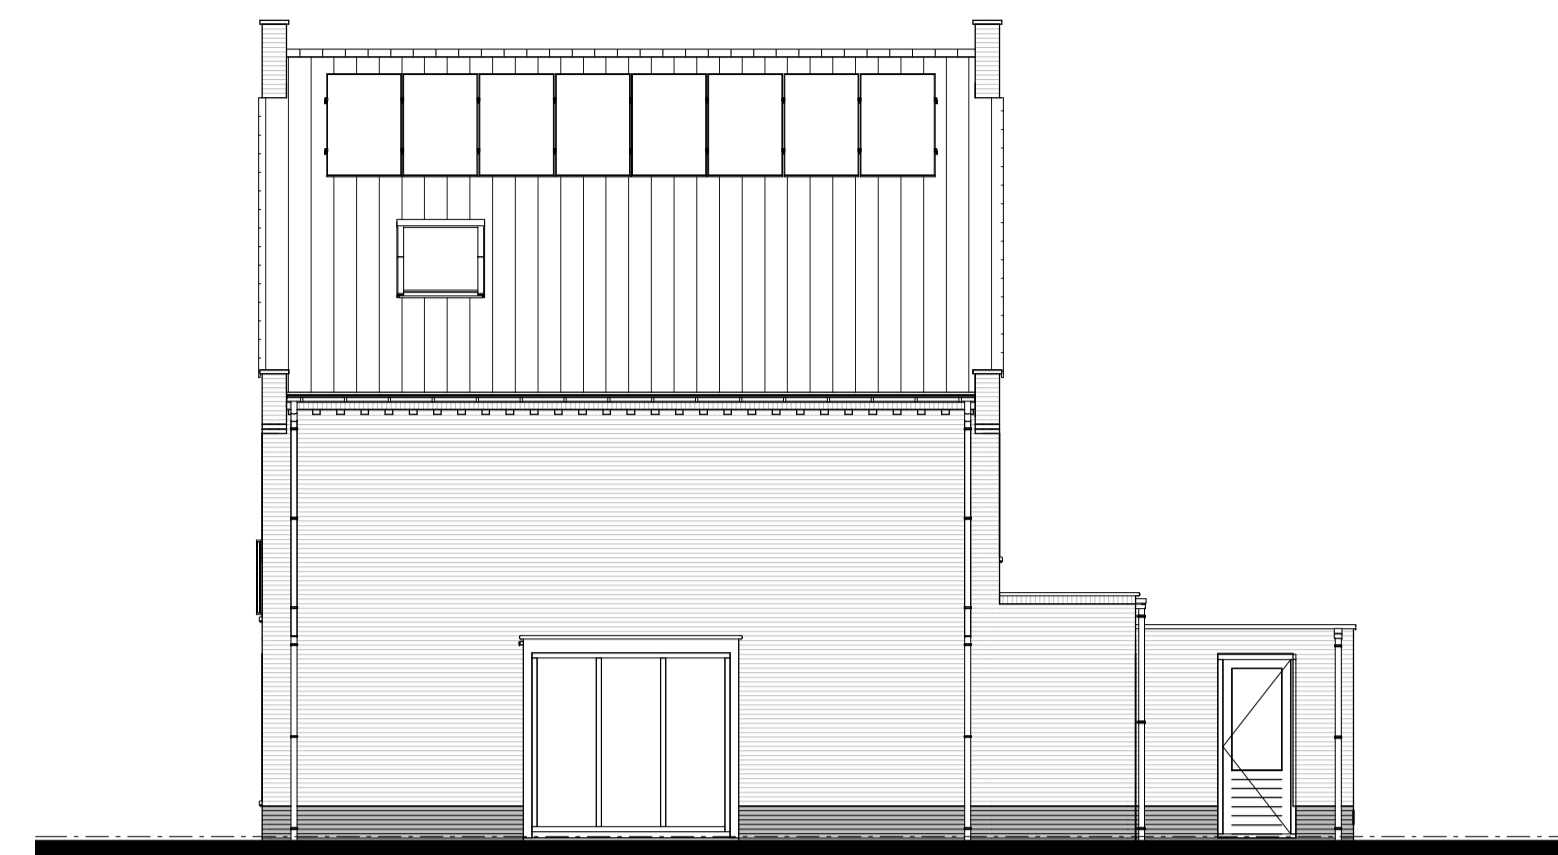

zijgevel type R  
optie 1 - uitbouw  
optie 5 - dakvenster 114x118




achtergevel type R (sp)  
optie 1 - uitbouw


achtergevel type Q  
optie 1 - uitbouw  
optie 4 - dubbele deuren  
optie 5 - dakvenster 114x118

optie 1 - uitbouw  
4 st. extra PV-panelen

voorgevel type R  
optie 4 - dubbele deuren

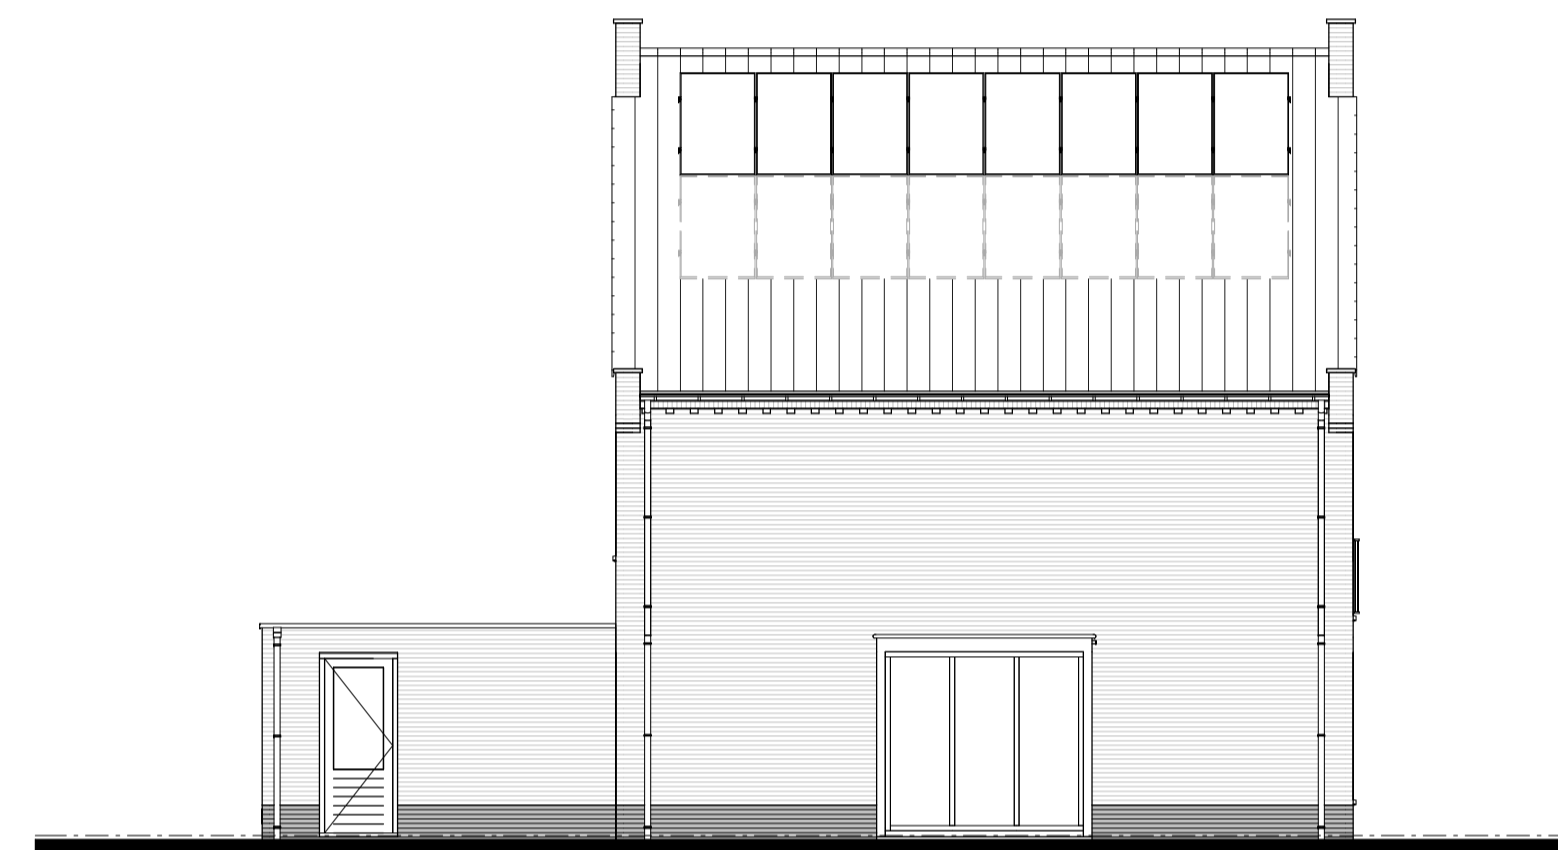

zijgevel type R  
8 st. extra PV-panelen

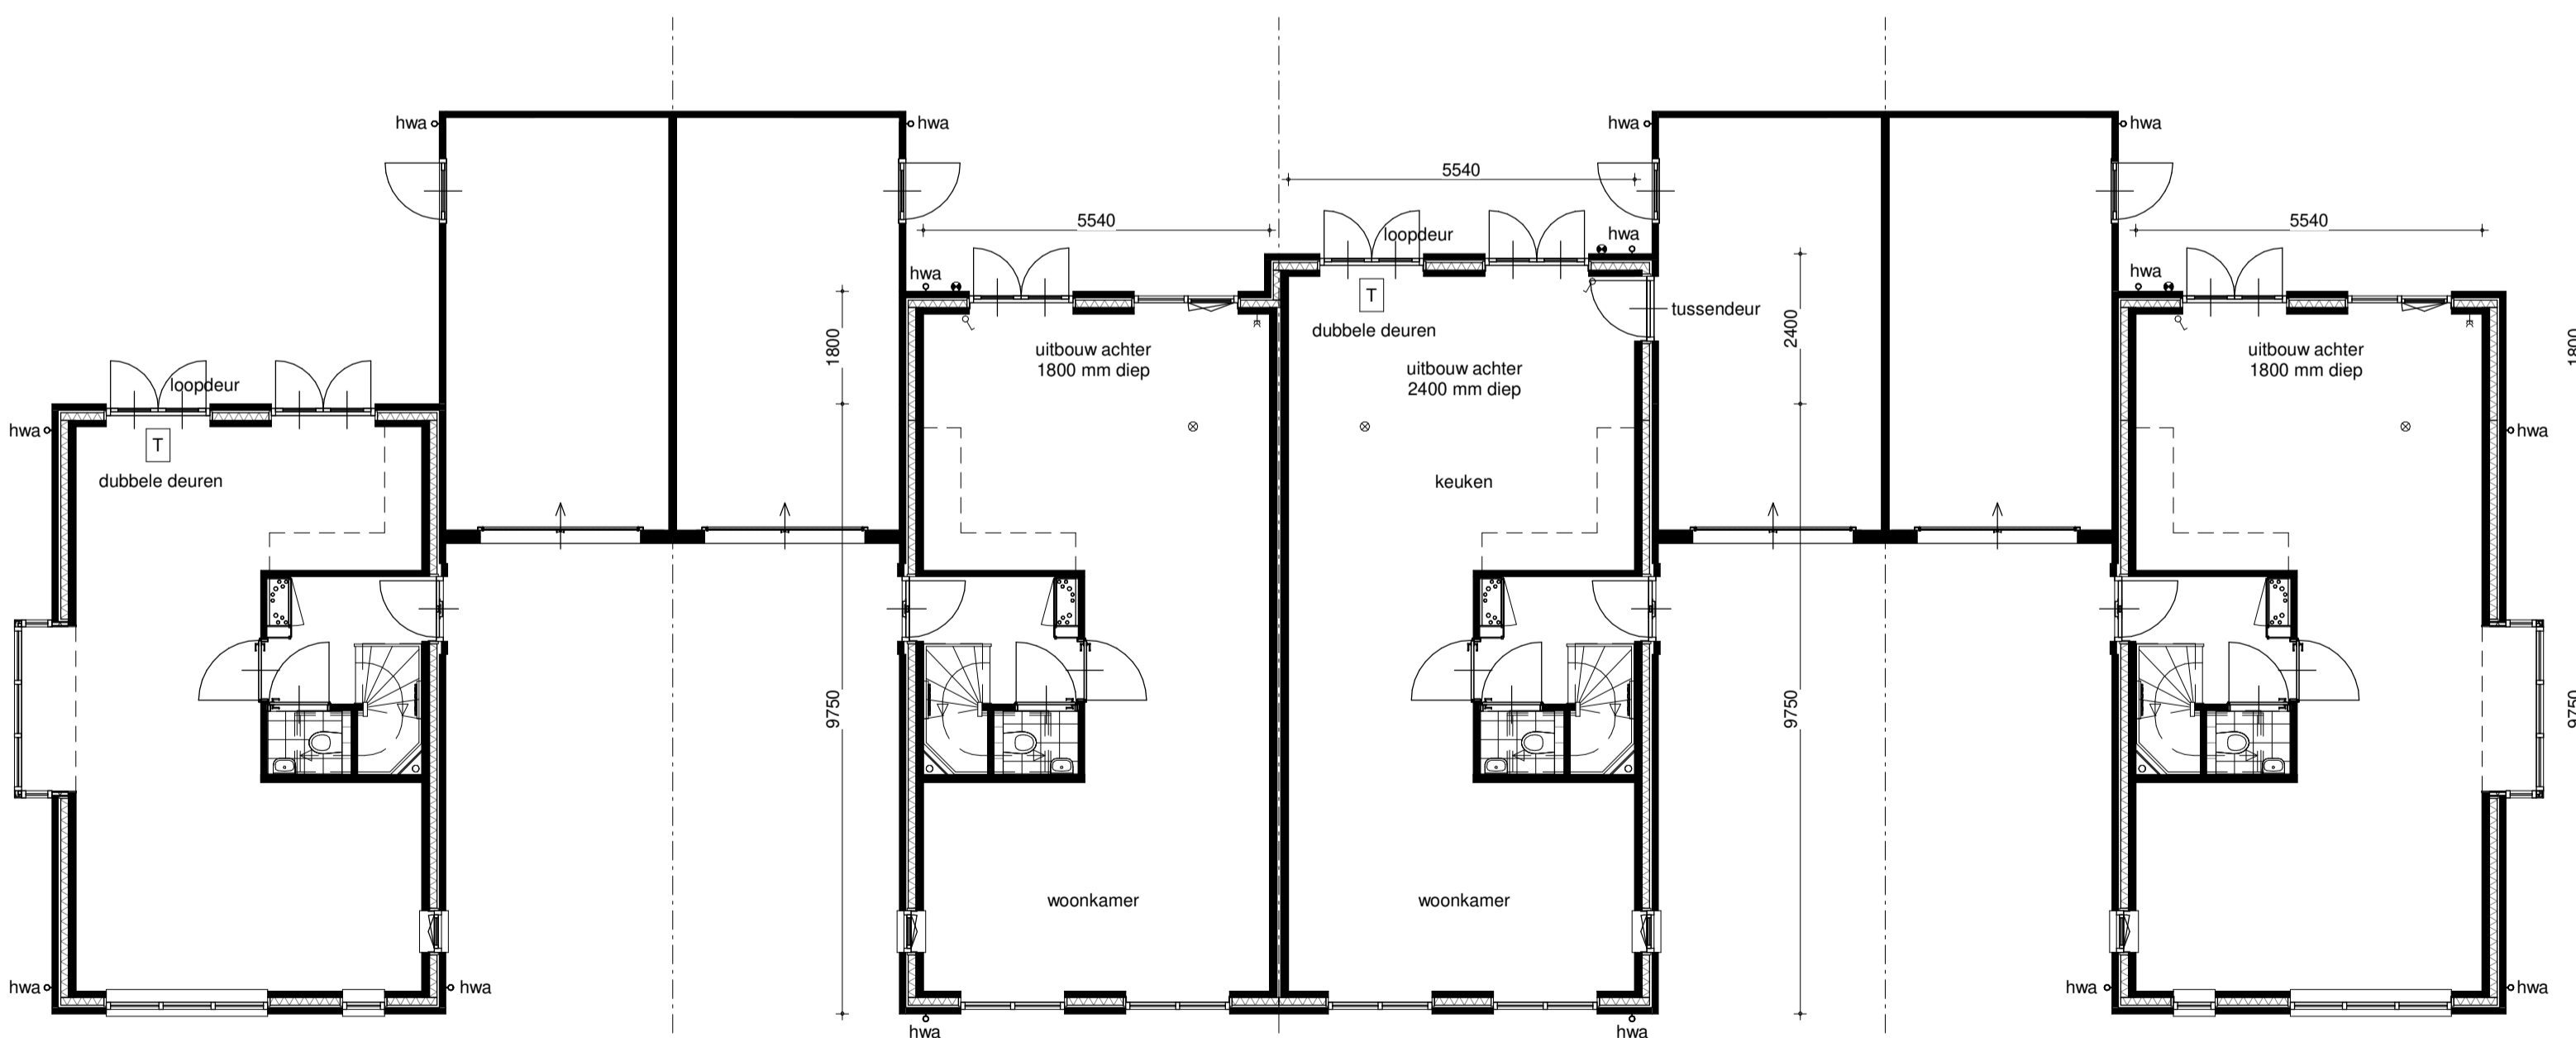


begane grond  
optie 4 - dubbele deuren

optie 1 - uitbouw

optie 1 - uitbouw  
optie 2 - tussendeur garage/woning  
optie 4 - dubbele deuren


optie 1 - uitbouw

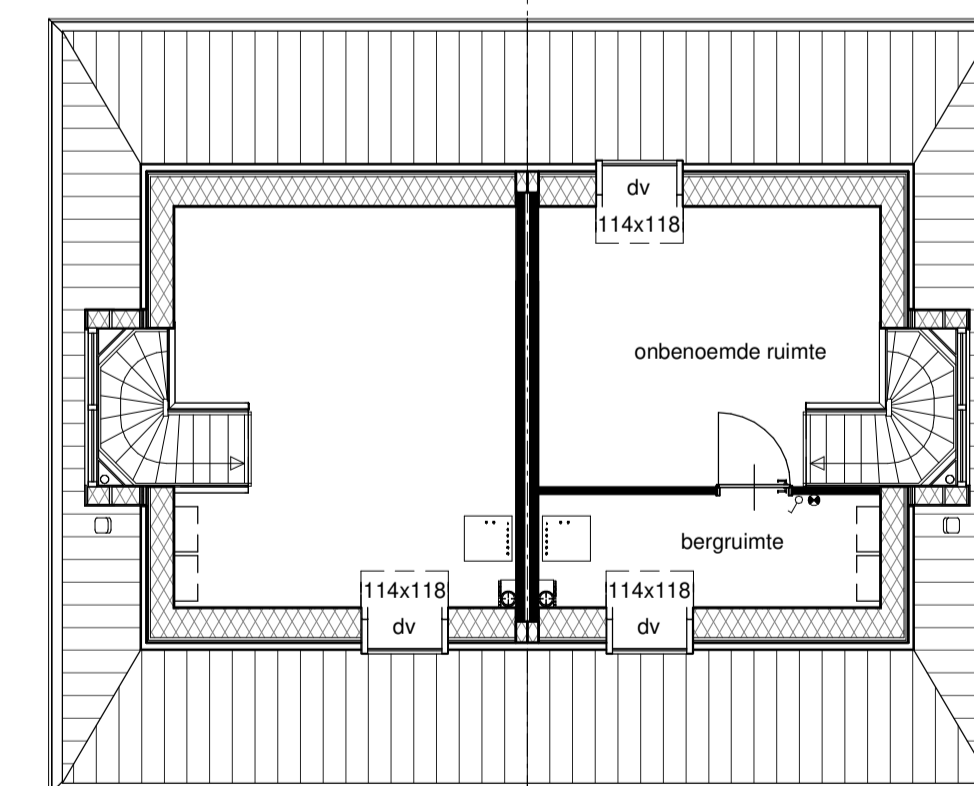

zolder

optie 5 - dakvenster 114x118 voorzijde

optie 5 - dakvenster 114x118 voorzijde  
optie 5 - dakvenster 114x118 achterzijde  
indelingsmogelijkheid

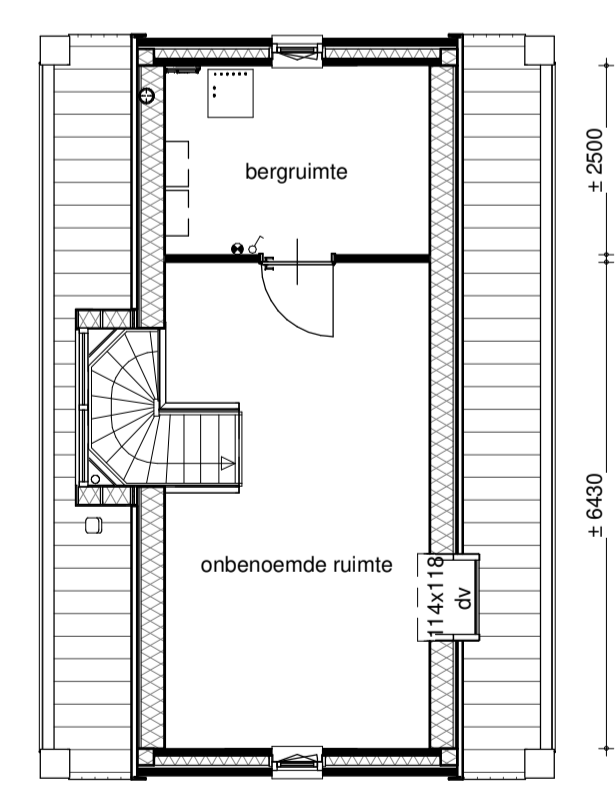

optie 5 - dakvenster 114x118  
indelingsmogelijkheid

Woningbouwplan Bosselaar Zuid  
Deelgebied 3B - verkoopfase 2  
Opties  
Woningtype Q en R  
VK-QR-03 01-11-2022

