


1e verdieping - 1:50
type R

1e verdieping - 1:50
type R

1e verdieping - 1:50
type R

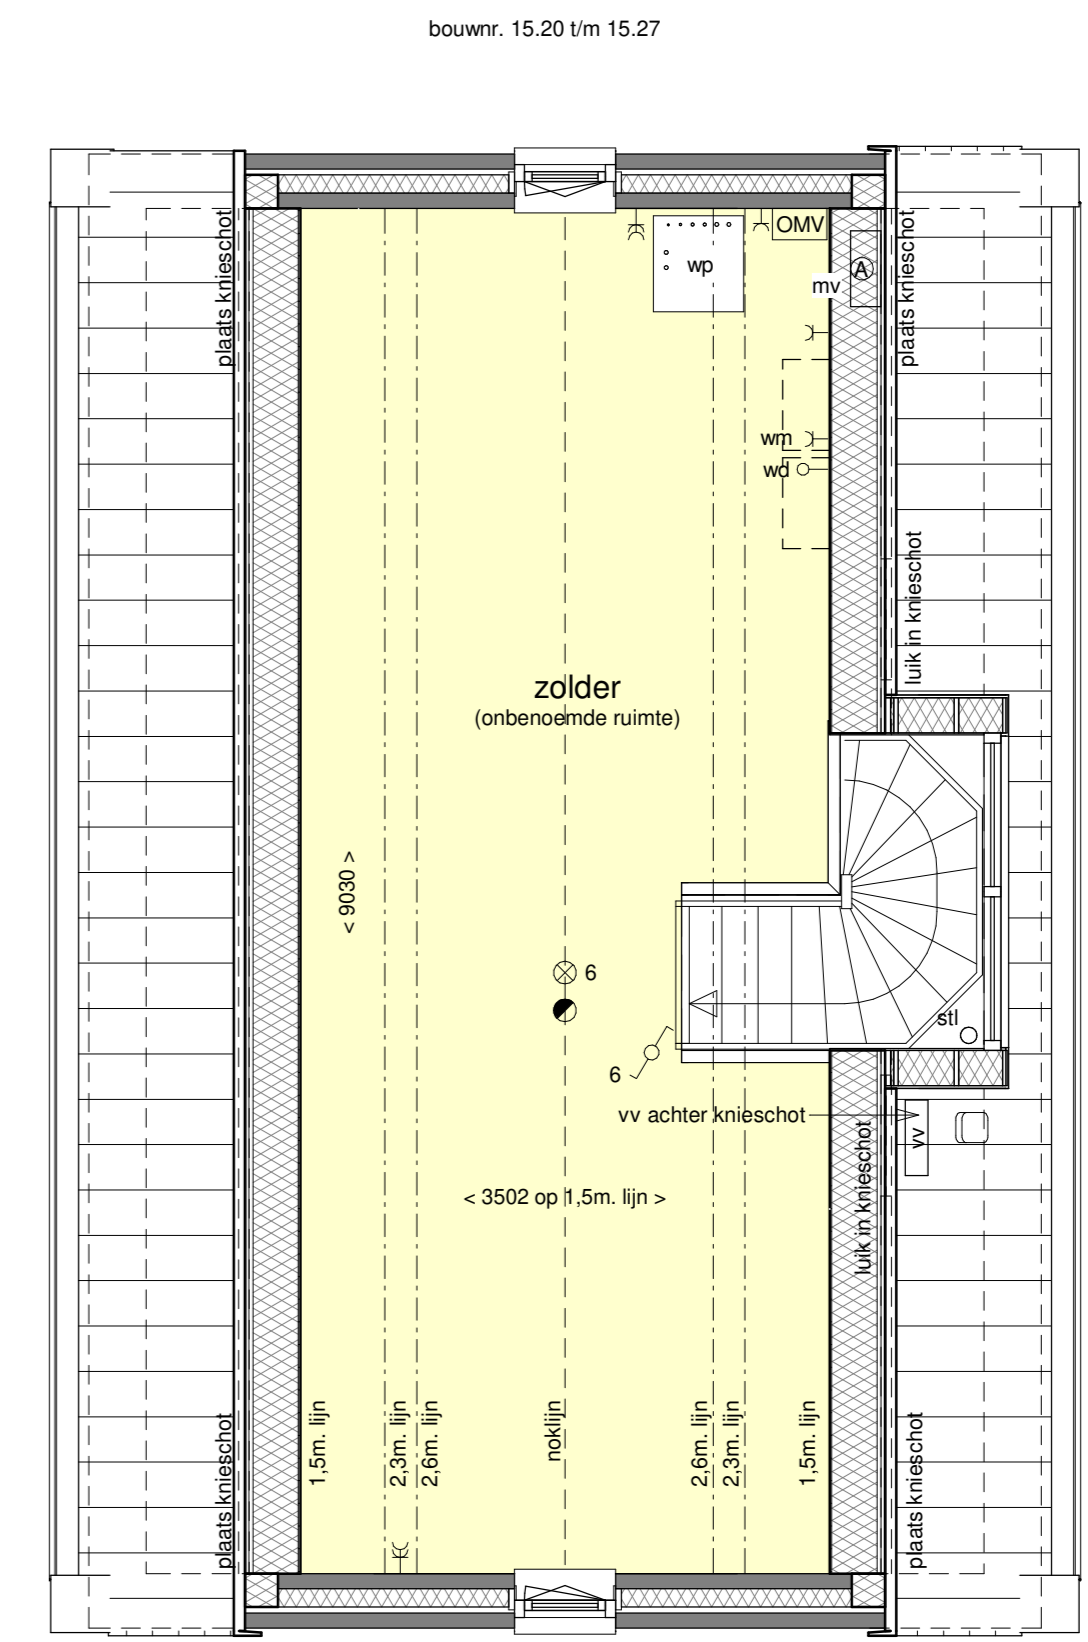

zolder - 1:50
type R



begane grond - 1:50
type R

begane grond - 1:50
type R

begane grond - 1:50
type R