




voorgevel

basiswoning optie erker voorgevel basiswoning basiswoning




achtergevel

basiswoning optie 1 - uitbouw
optie 4 - dubbele deuren optie 1 - uitbouw
optie 4 - dubbele deuren optie 1 - uitbouw

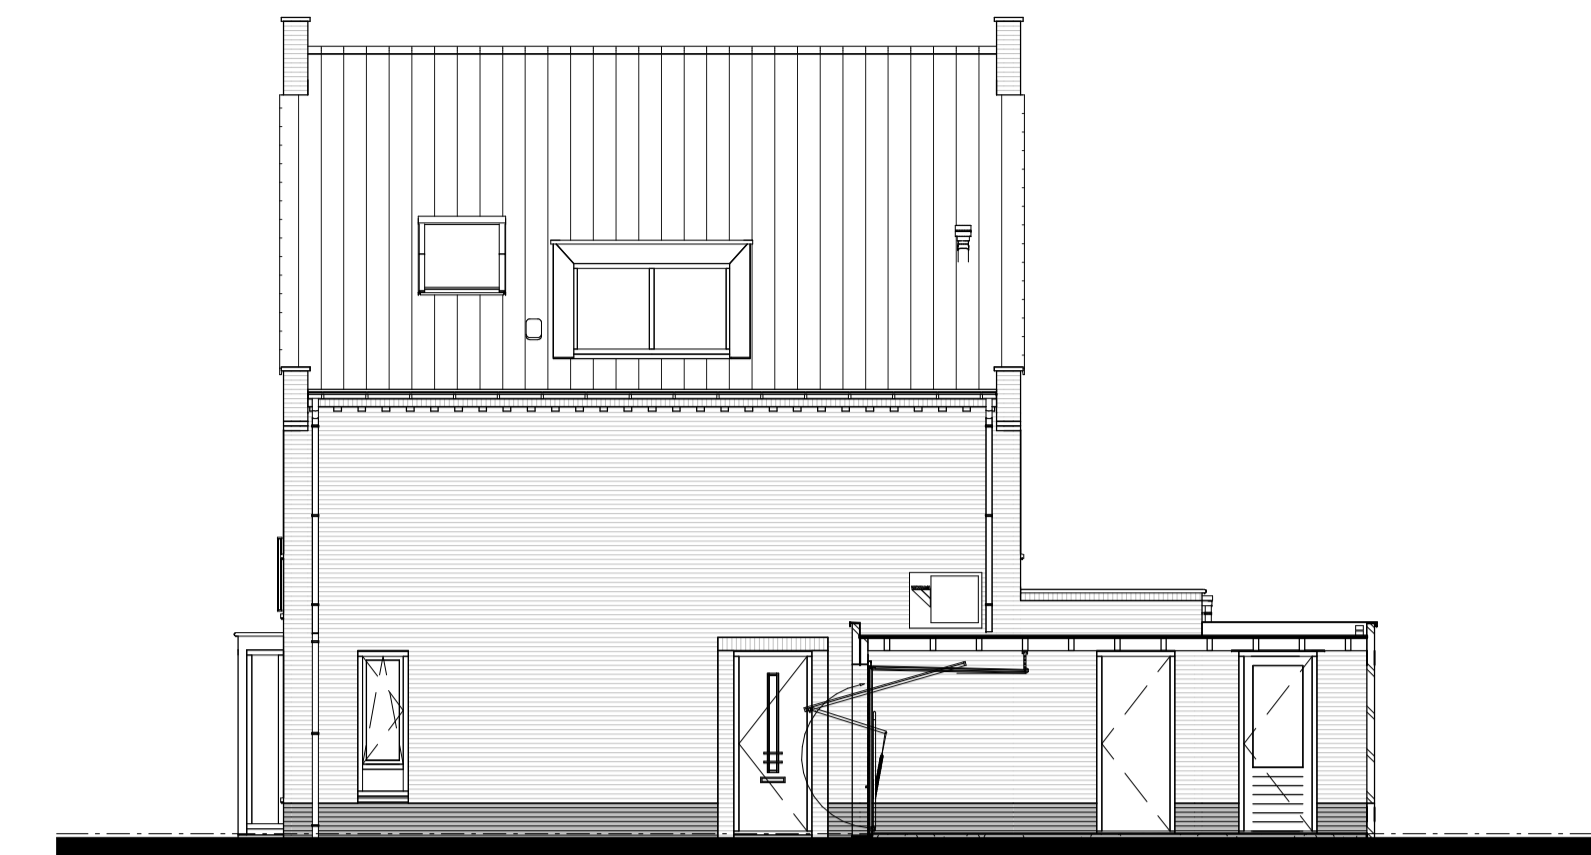


zijgevel

optie 1 - uitbouw
optie 5 - dakvenster 114x118
optie erker voorgevel

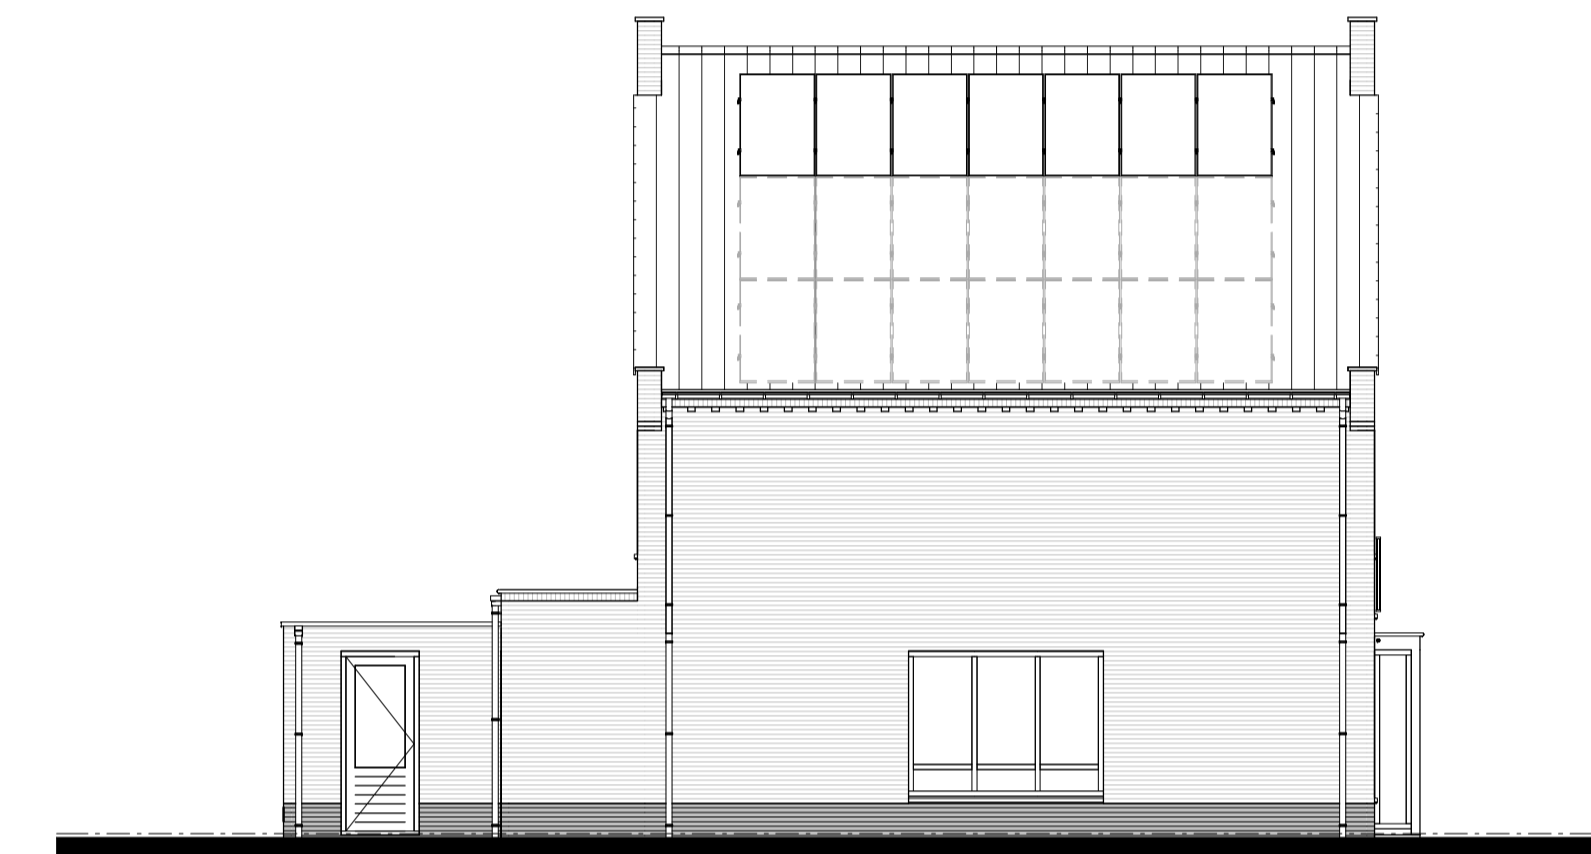


zijgevel

optie 1 - uitbouw
14 st. extra zonnepanelen
optie erker voorgevel

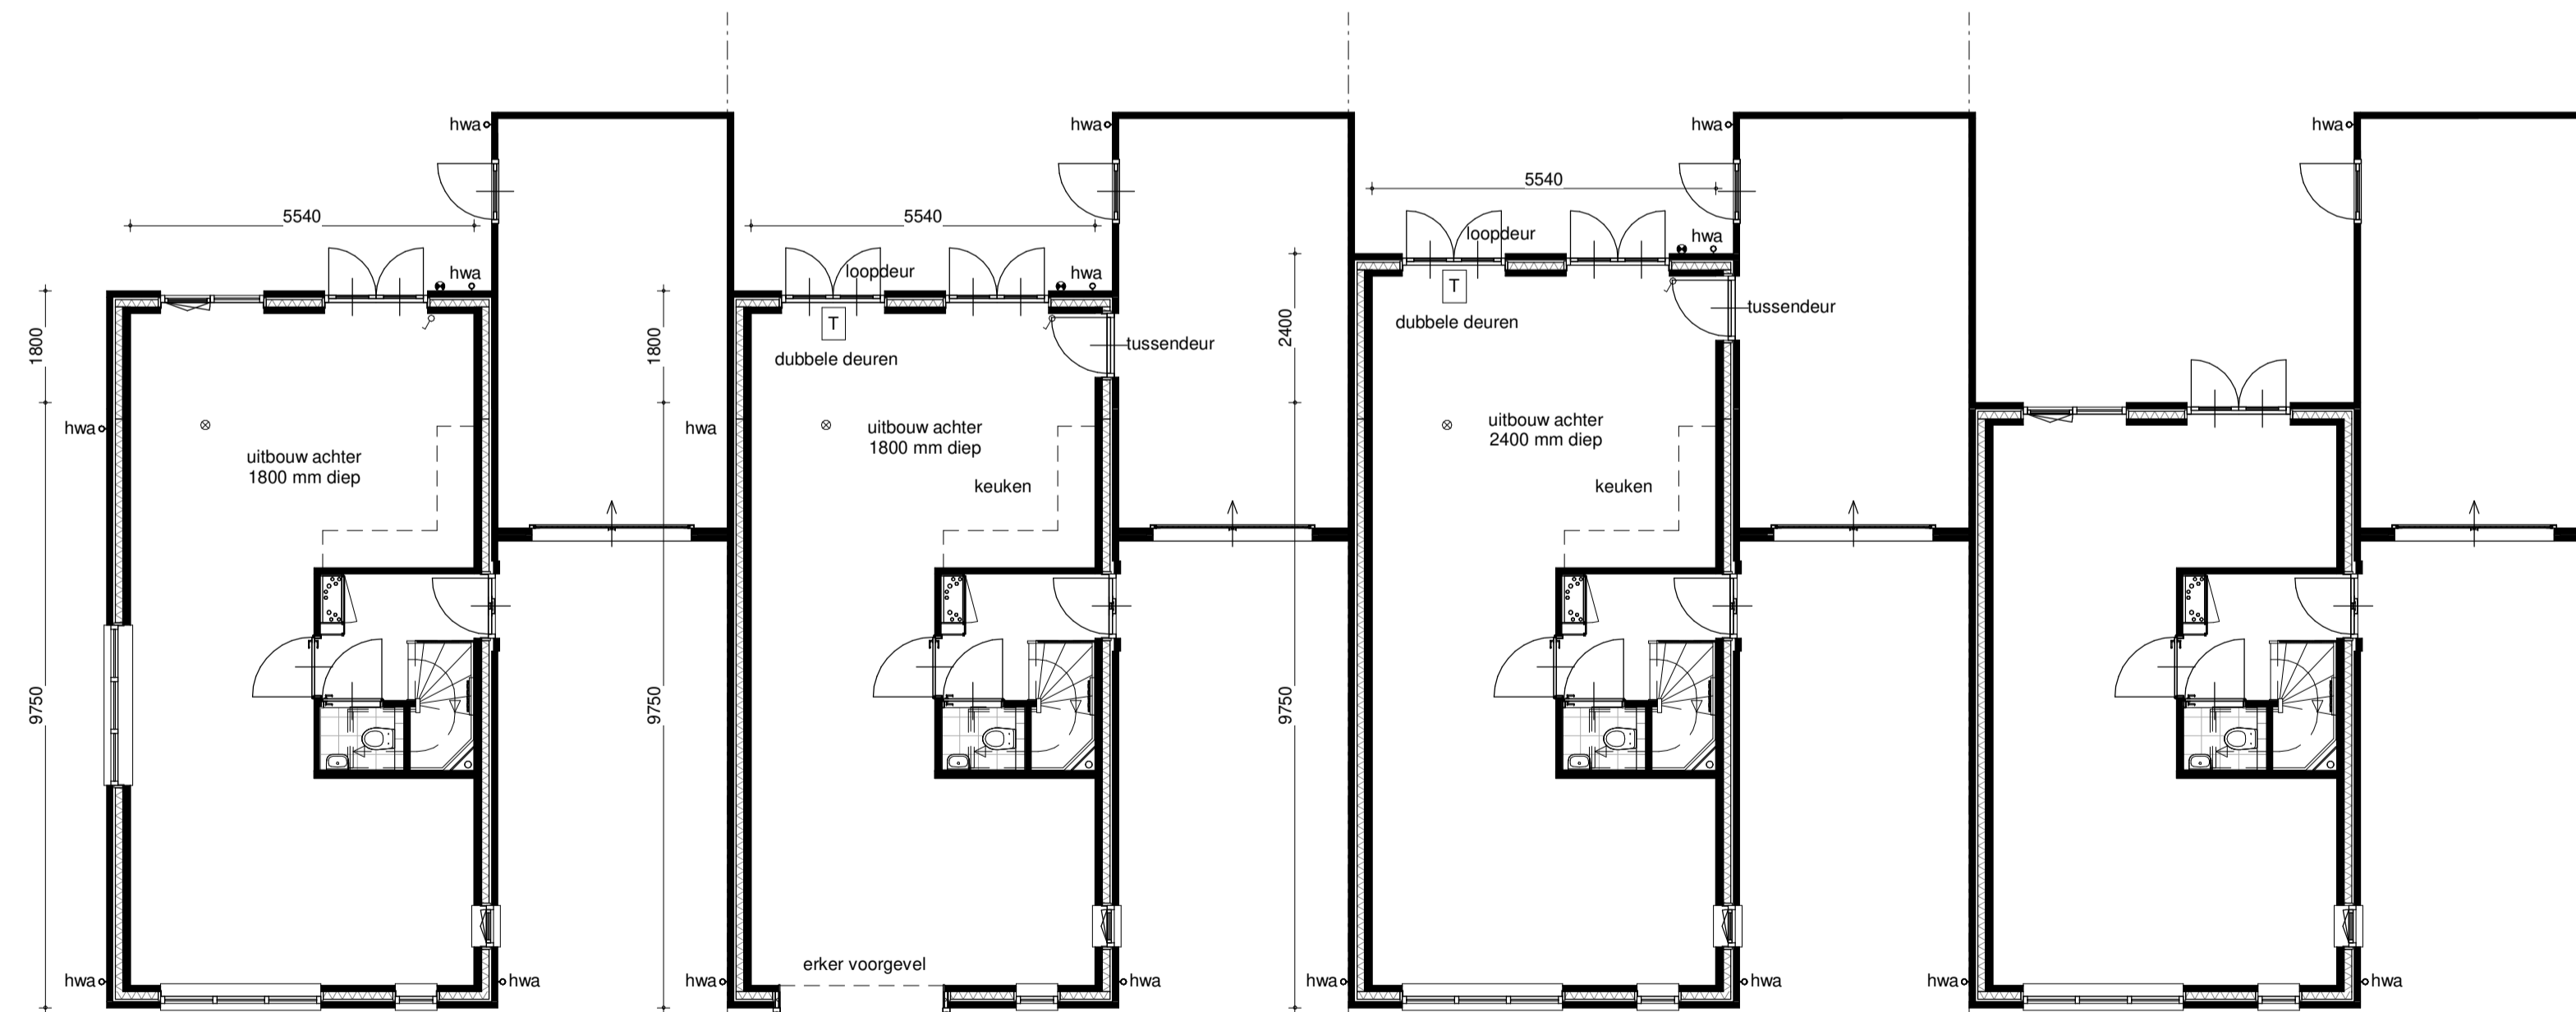


begane grond

optie 1 - uitbouw optie 1 - uitbouw
optie 2 - tussendeur garage/woning
optie 4 - dubbele deuren
optie erker voorgevel optie 1 - uitbouw
optie 2 - tussendeur garage/woning
optie 4 - dubbele deuren basiswoning

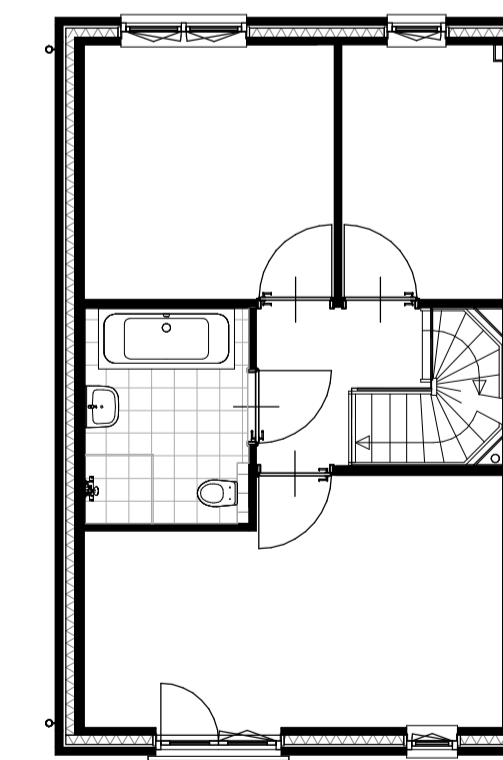

1e verdieping

optie 7 - ligbad

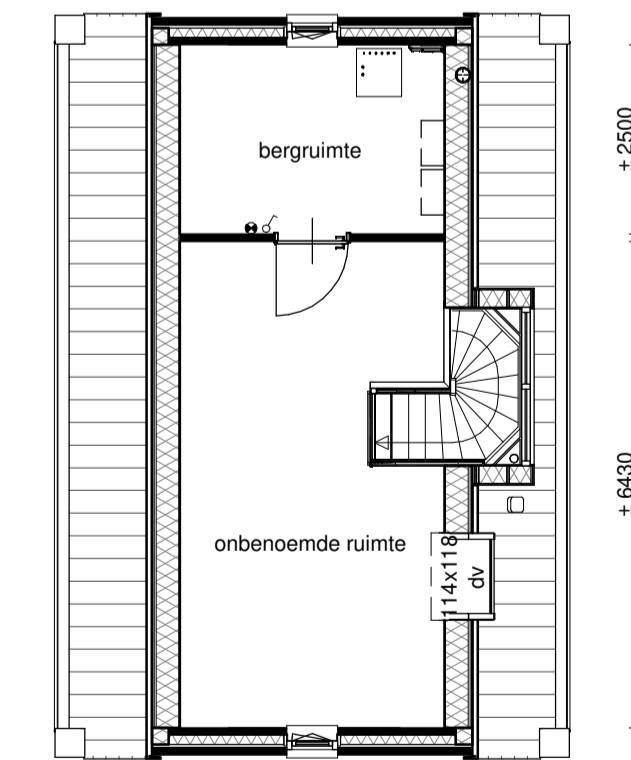

2e verdieping

optie 5 - dakvenster 114x118
indelingsmogelijkheid

Bosselaar Zuid te Zevenbergen
Deelgebied 3B - verkoopfase 1
Opties
Woningtype R (geschakeld) bouwnr. 15.20
t/m 15.27
VK-R-03 25-06-2022

