




begane grond - 1:50
bouwnr. 15.11

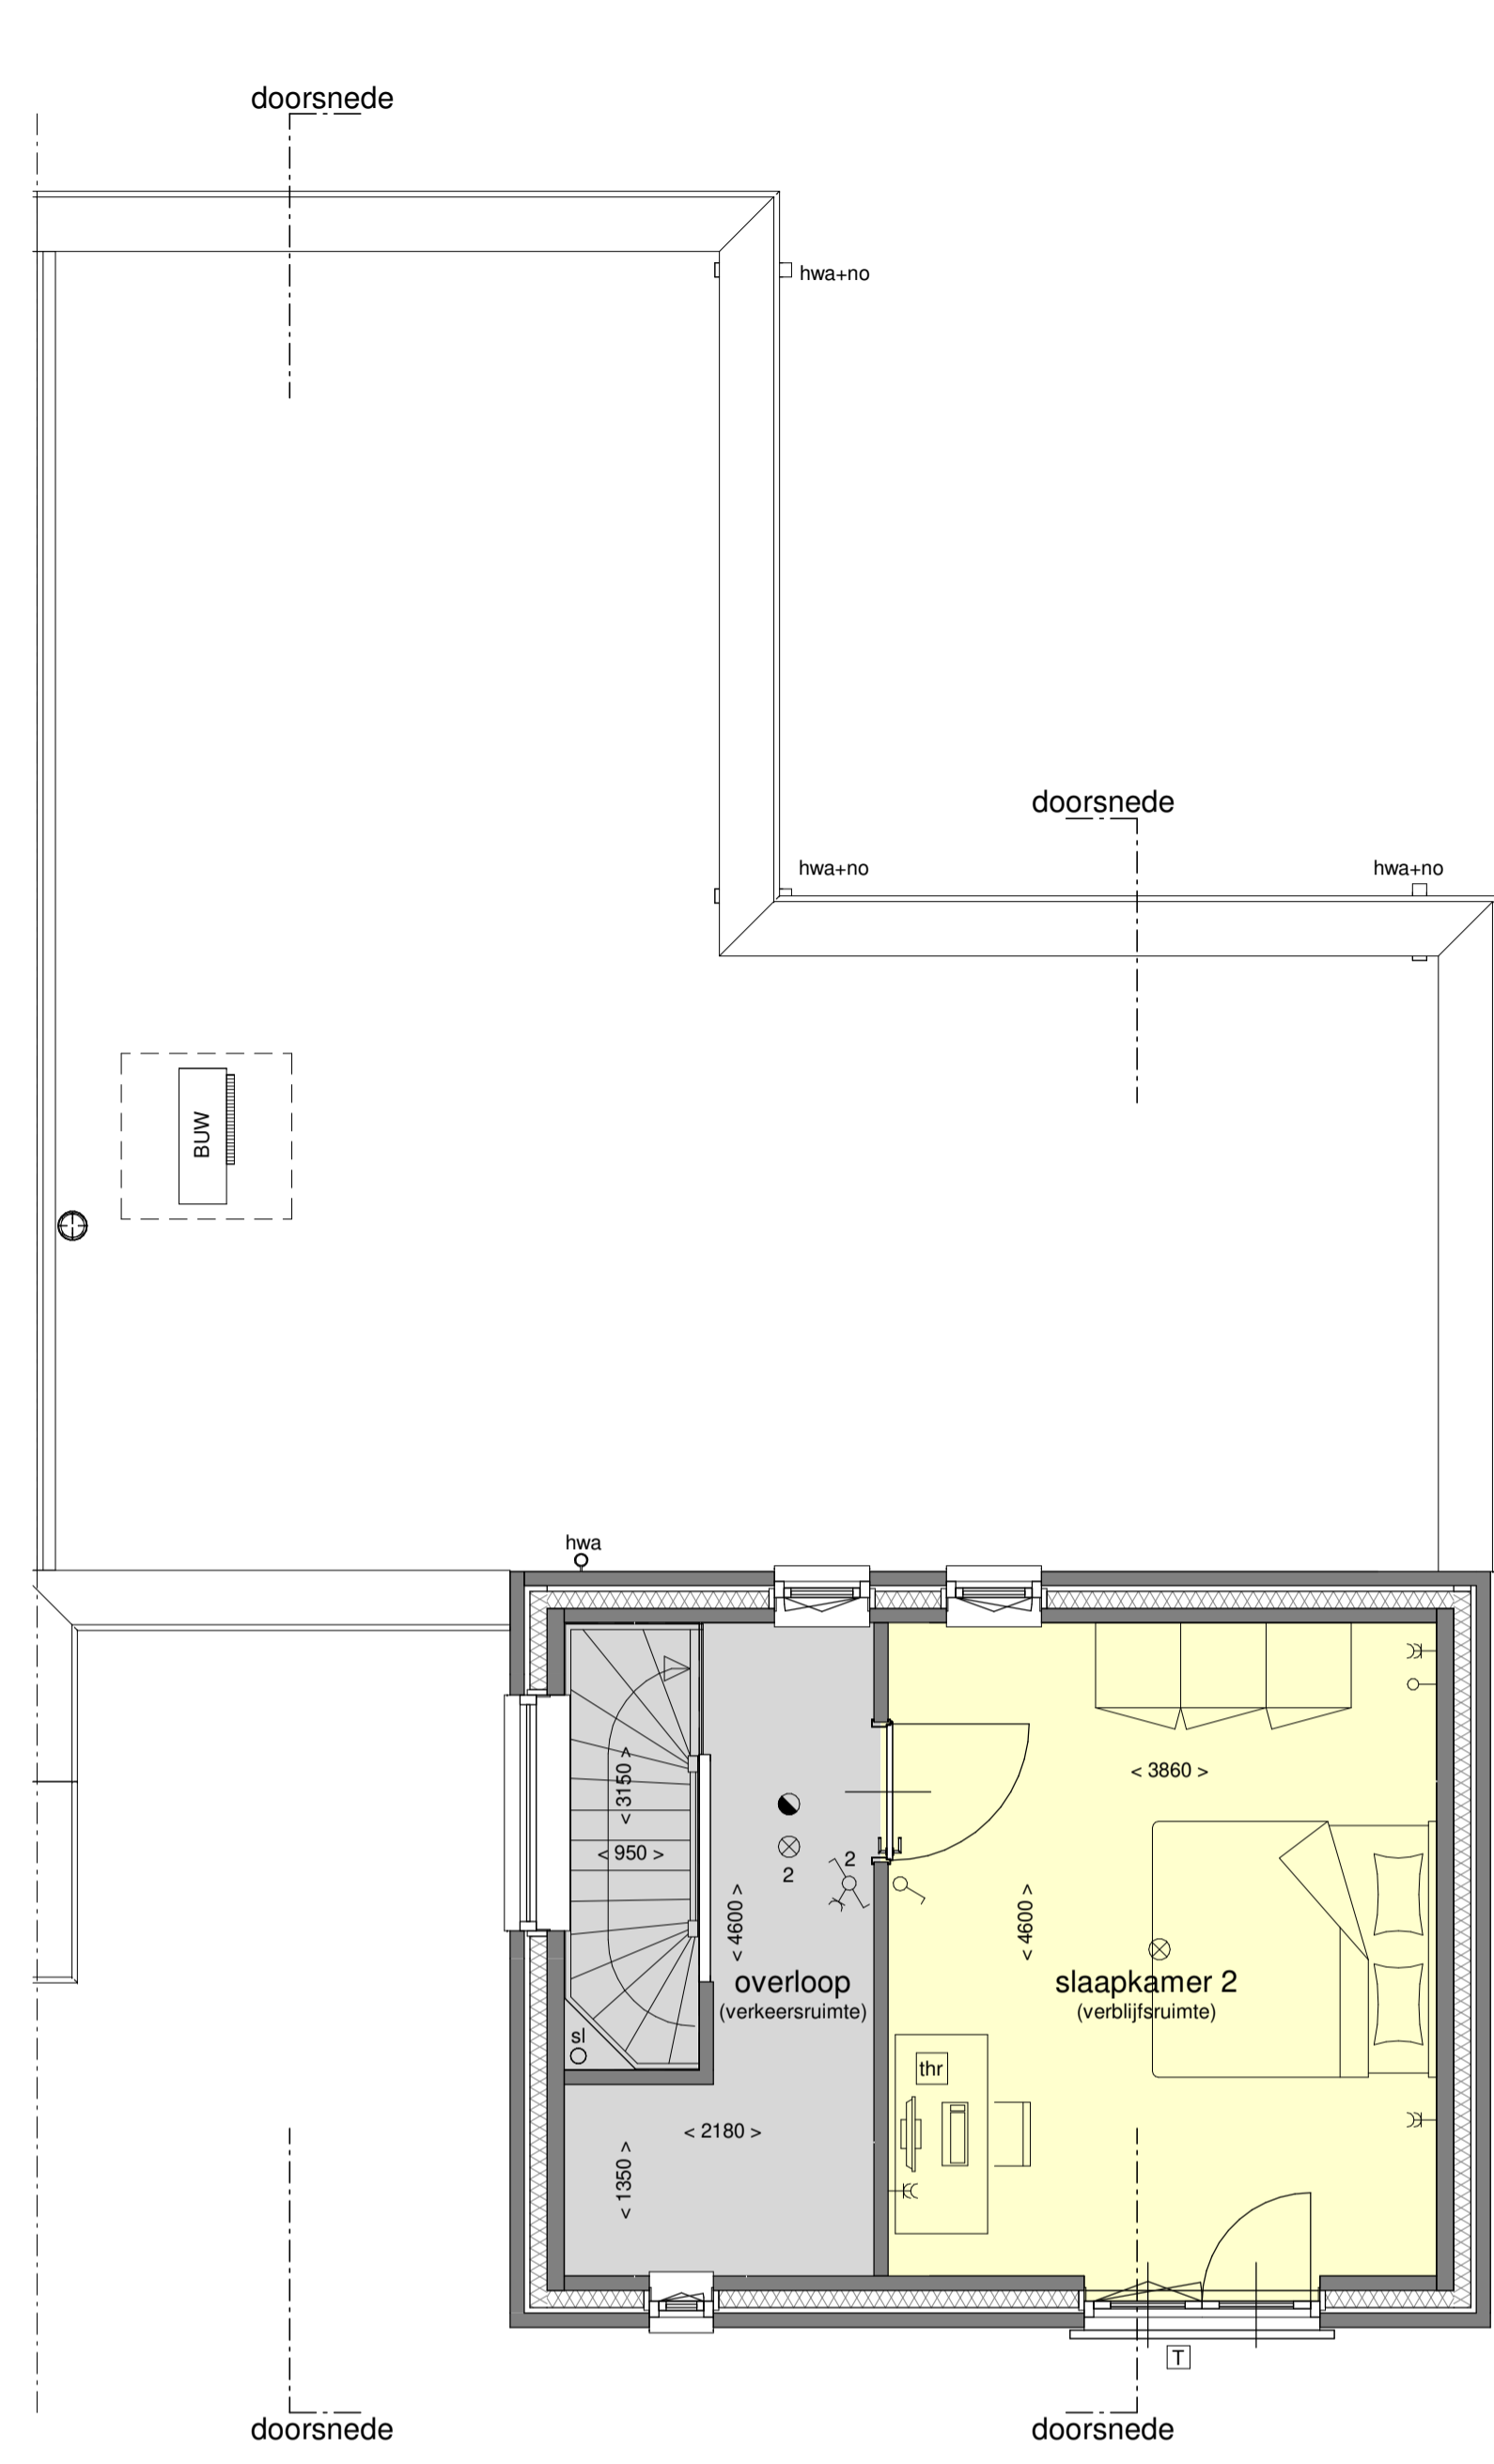


1e verdieping - 1:50
bouwnr. 15.11

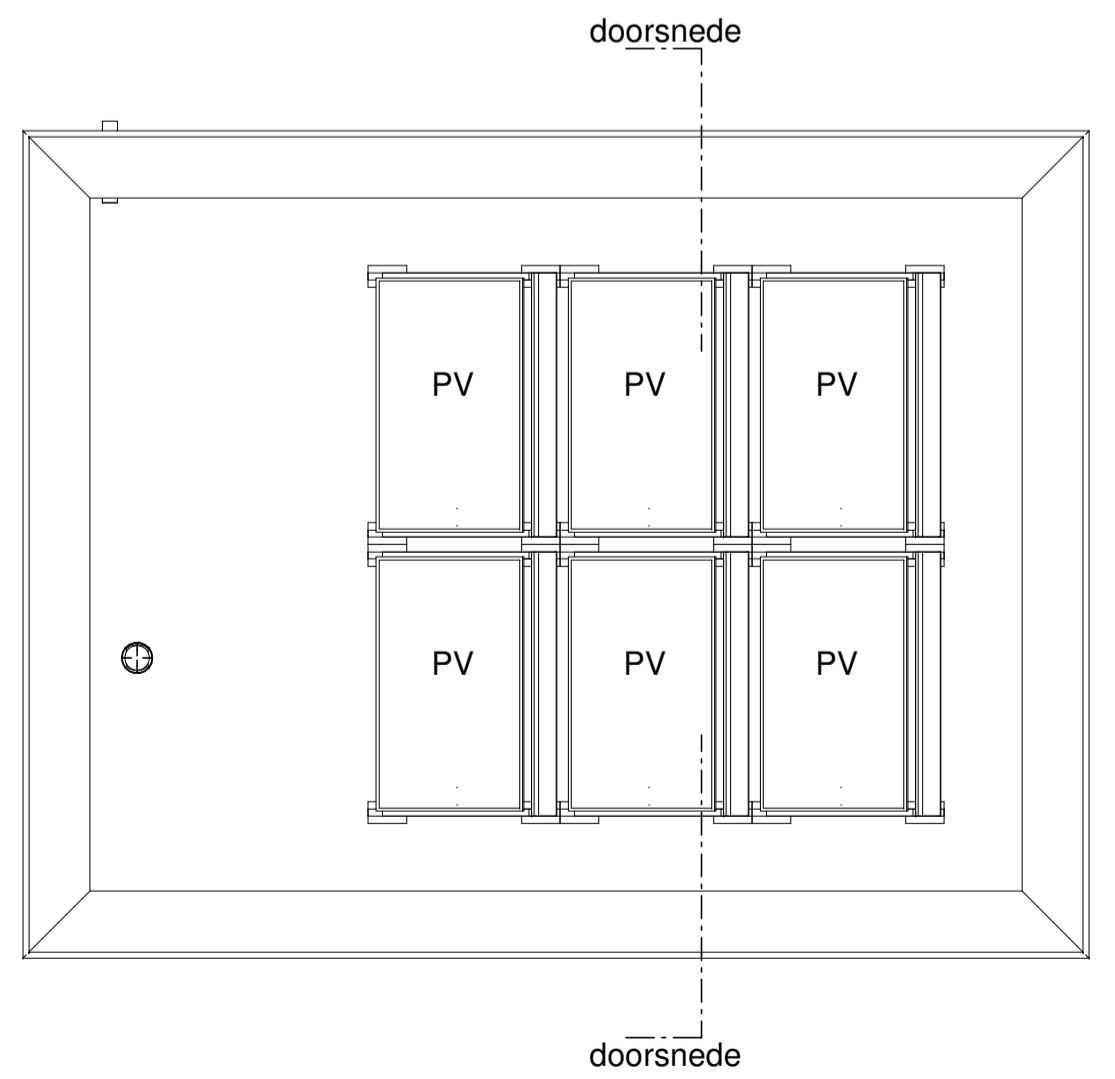


dakaanzicht - 1:50
bouwnr. 15.11

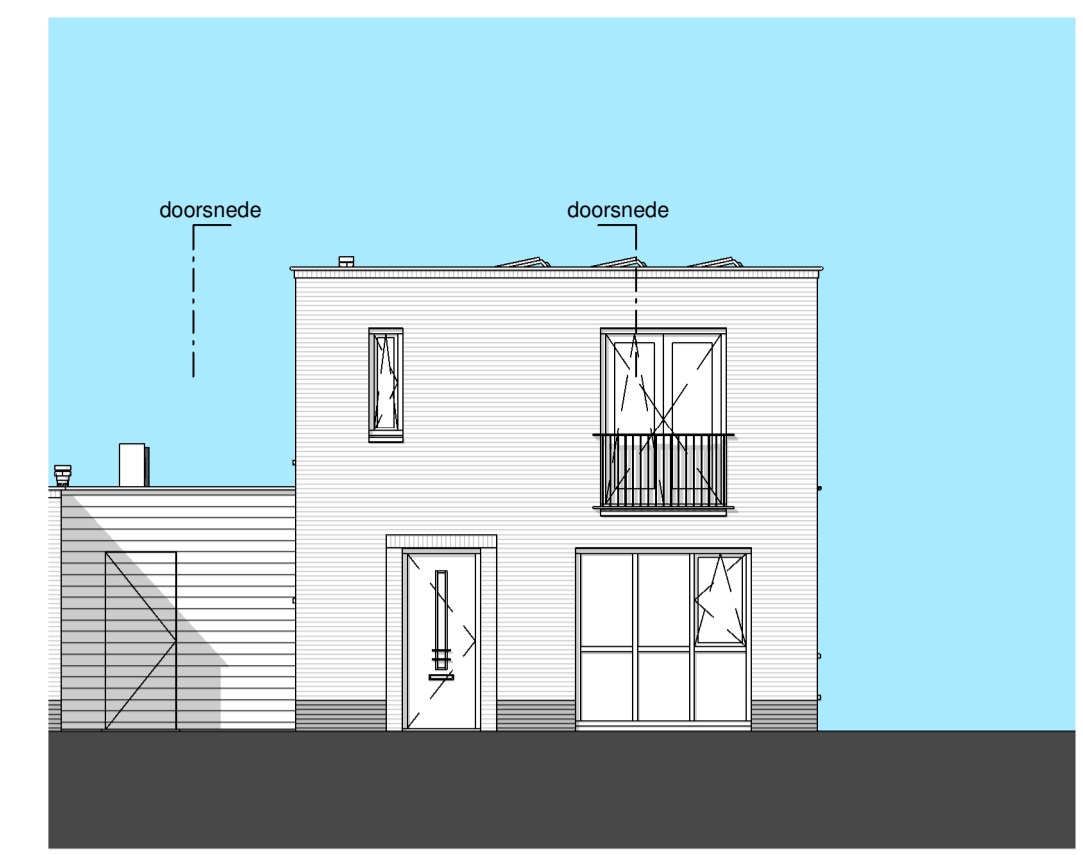


voorgevel - 1:100
bouwnr. 15.11

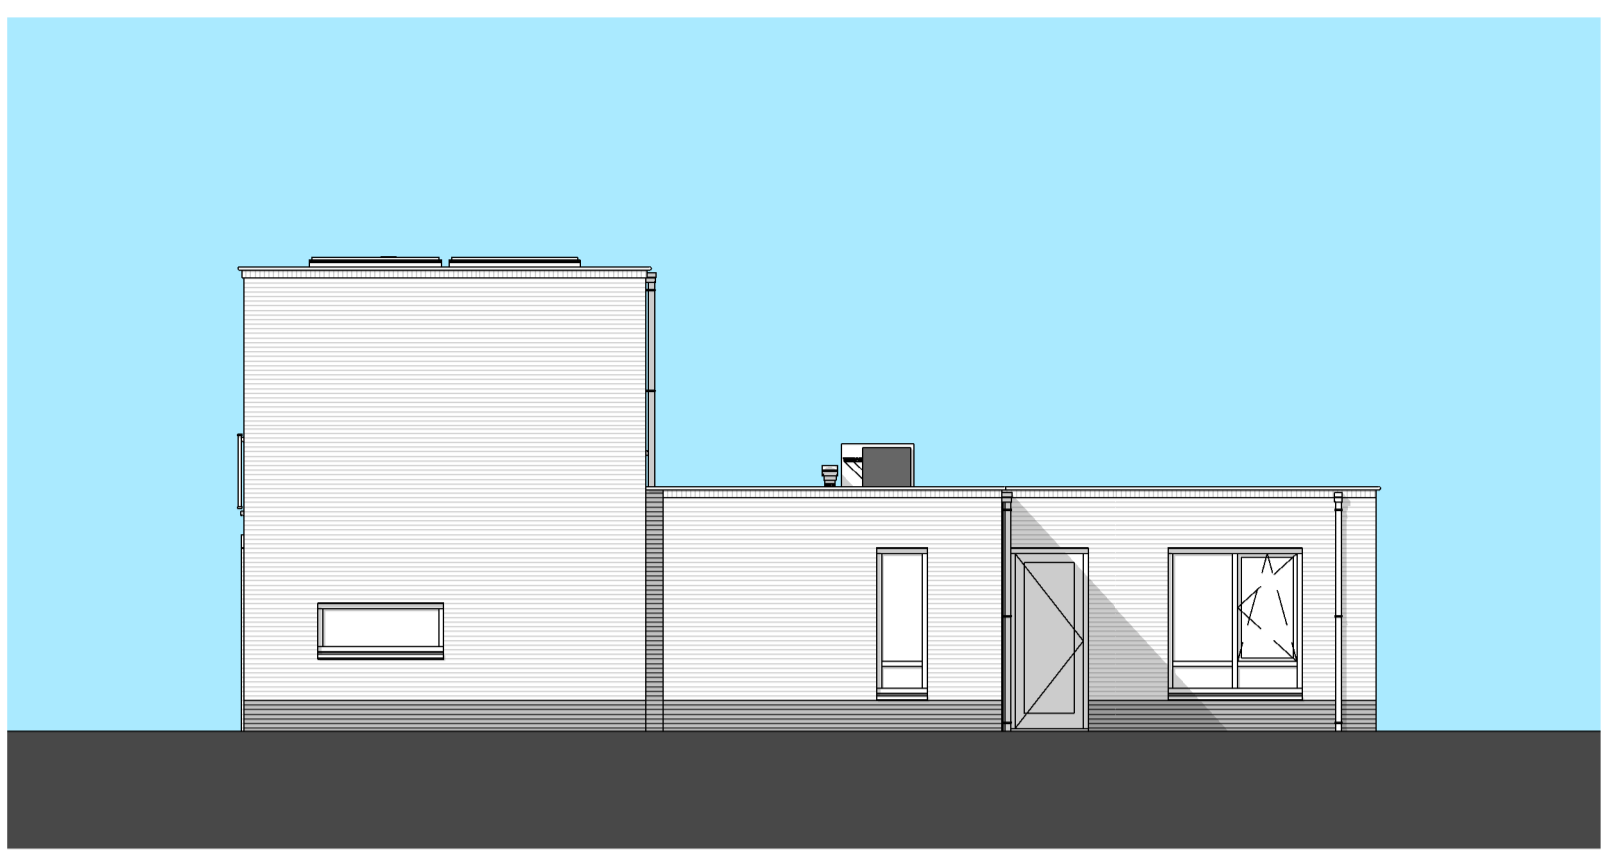


zijgevel - 1:100
bouwnr. 15.11

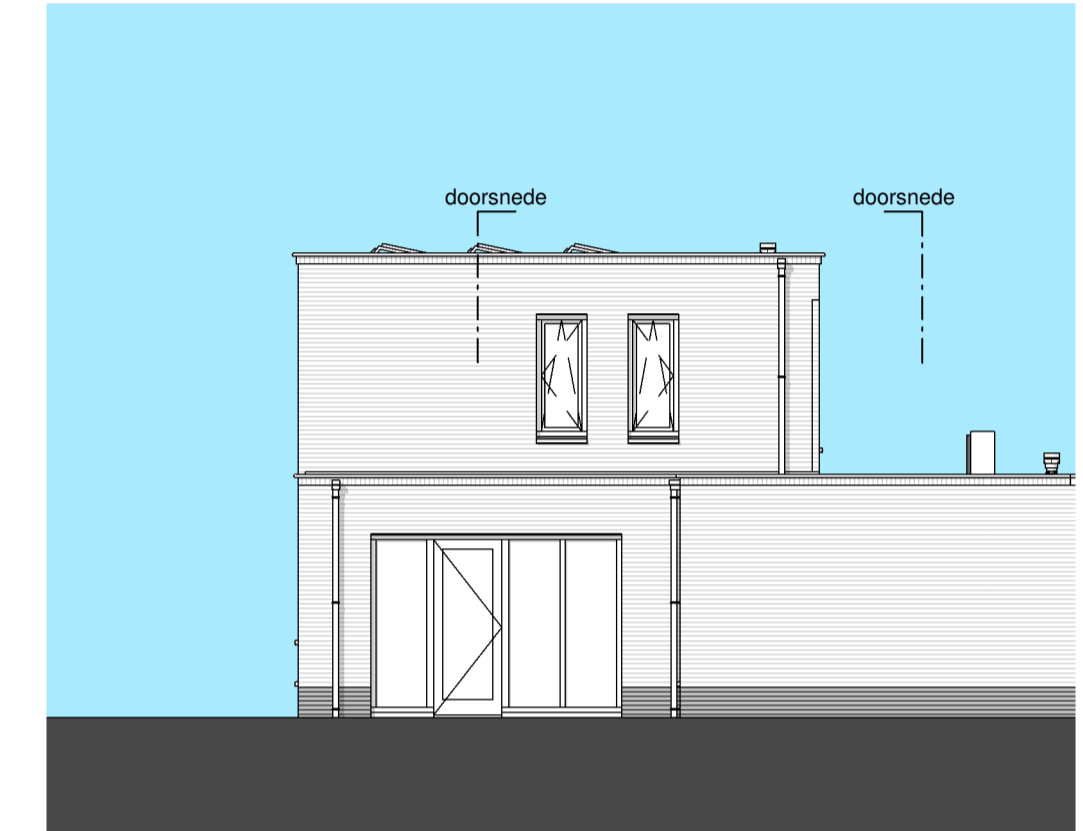

achtergevel - 1:100
bouwnr. 15.11

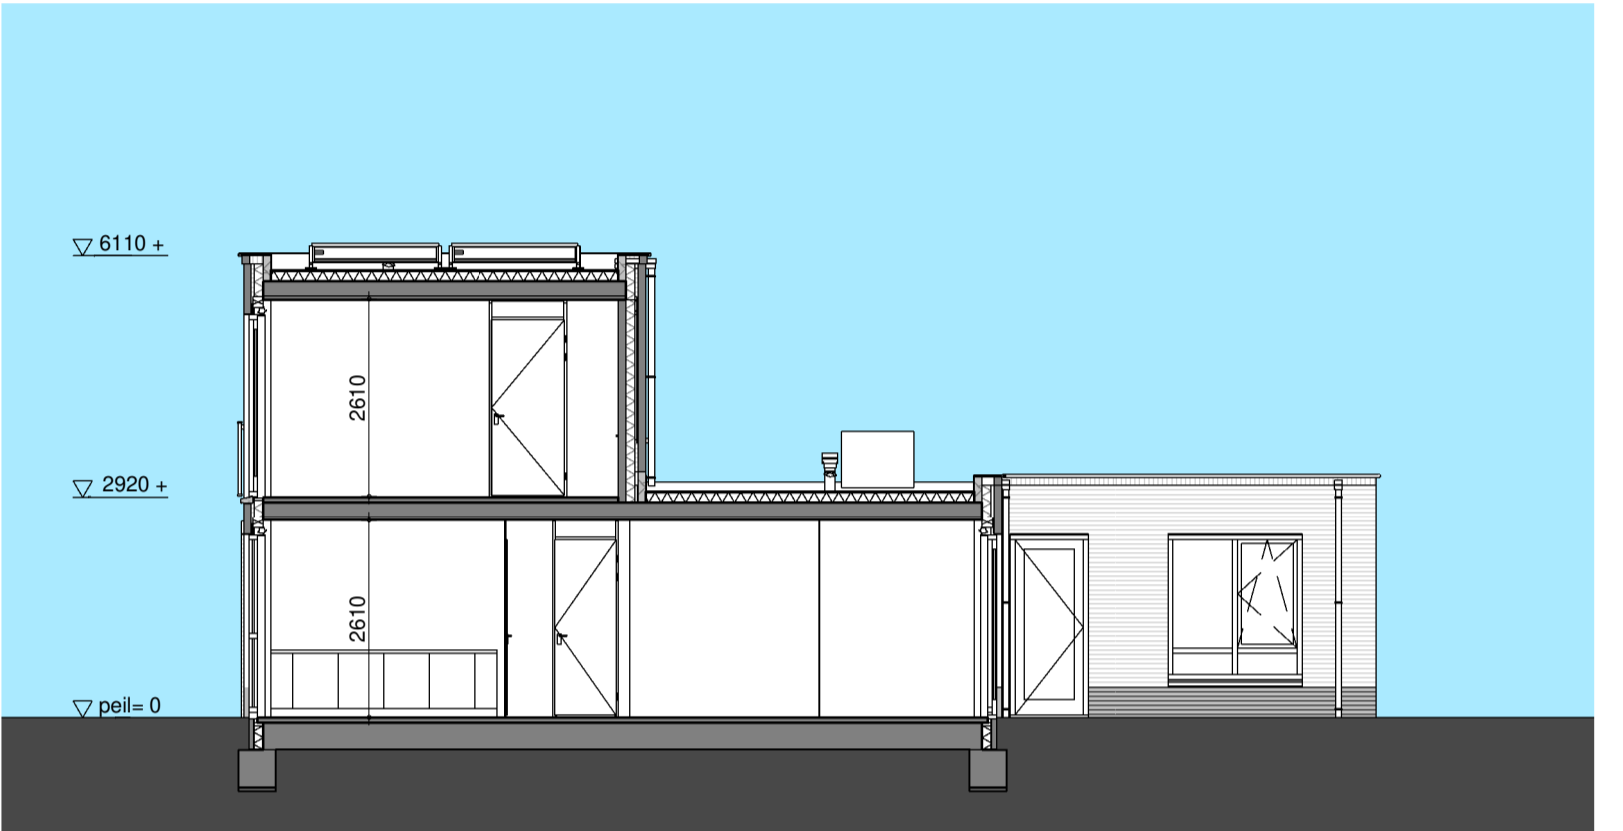

doorsnede / zijgevel - 1:100
bouwnr. 15.11

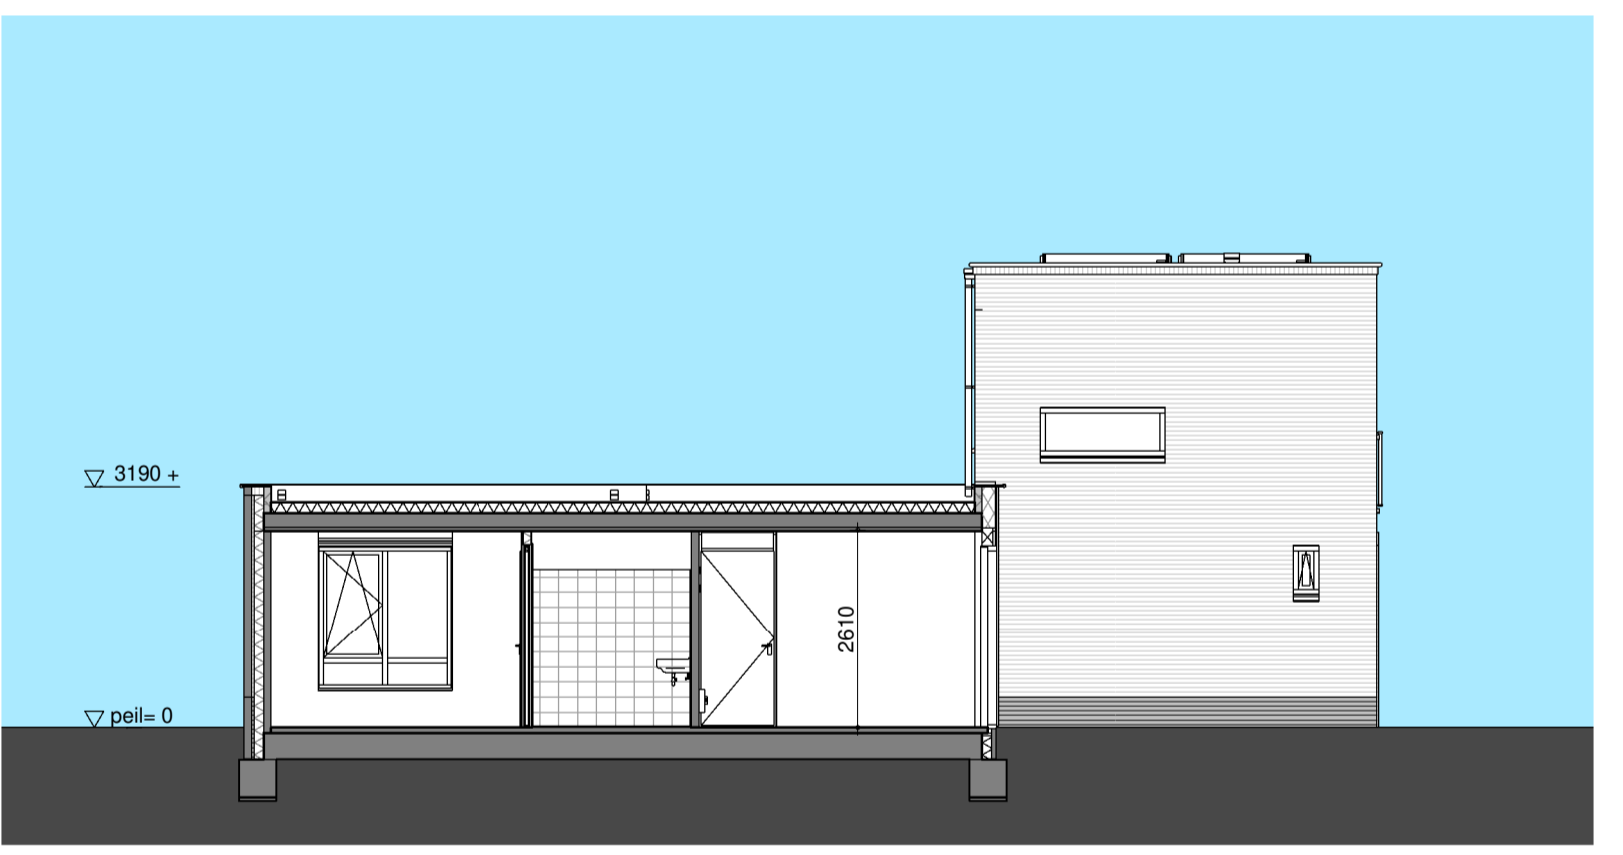

doorsnede / zijgevel - 1:100
bouwnr. 15.11