



begane grond - 1:50
bouwnr. 13.16

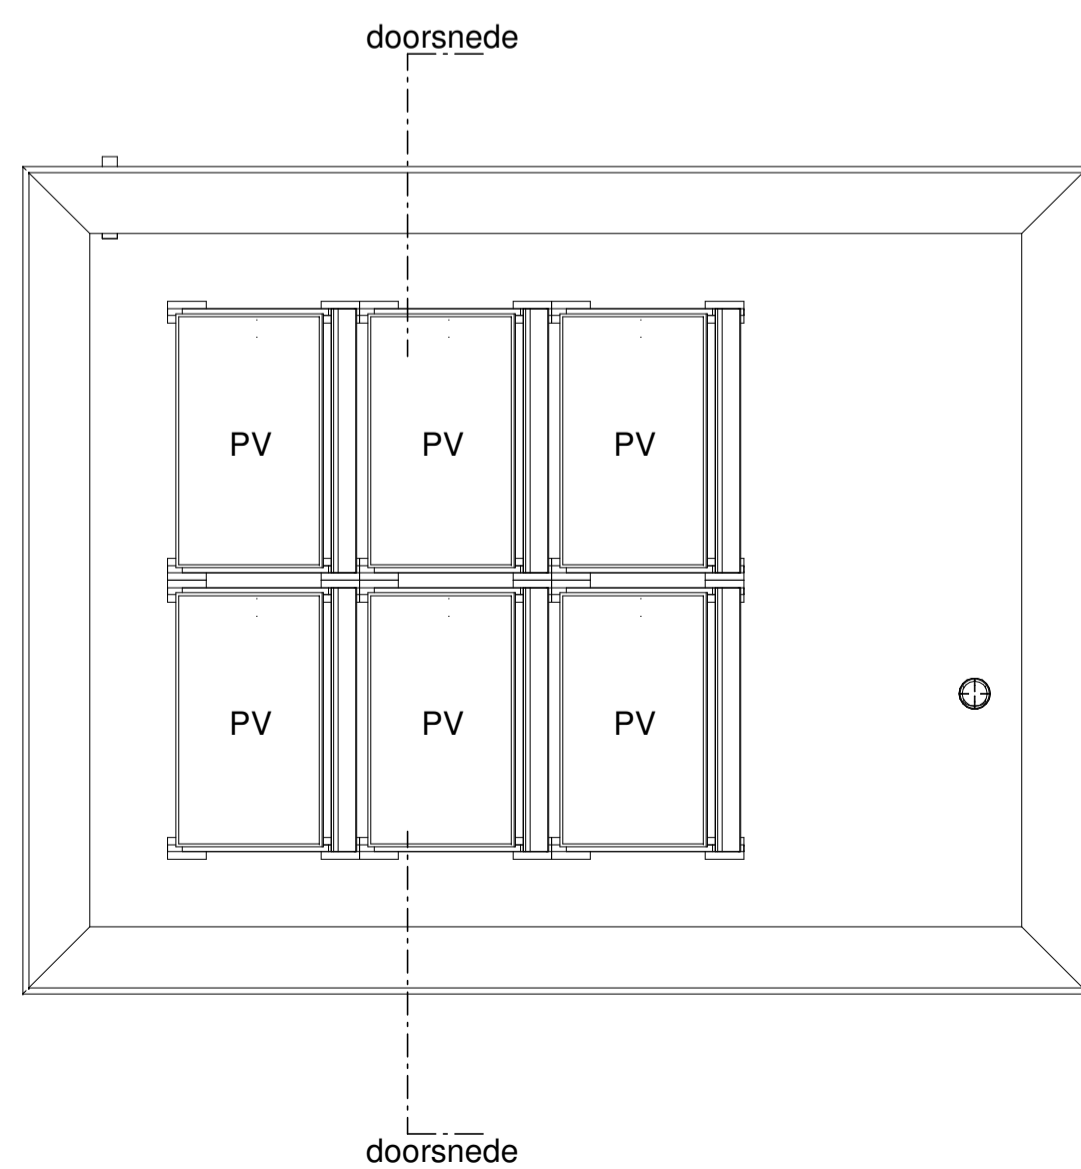


dakaanzicht - 1:50
bouwnr. 13.16

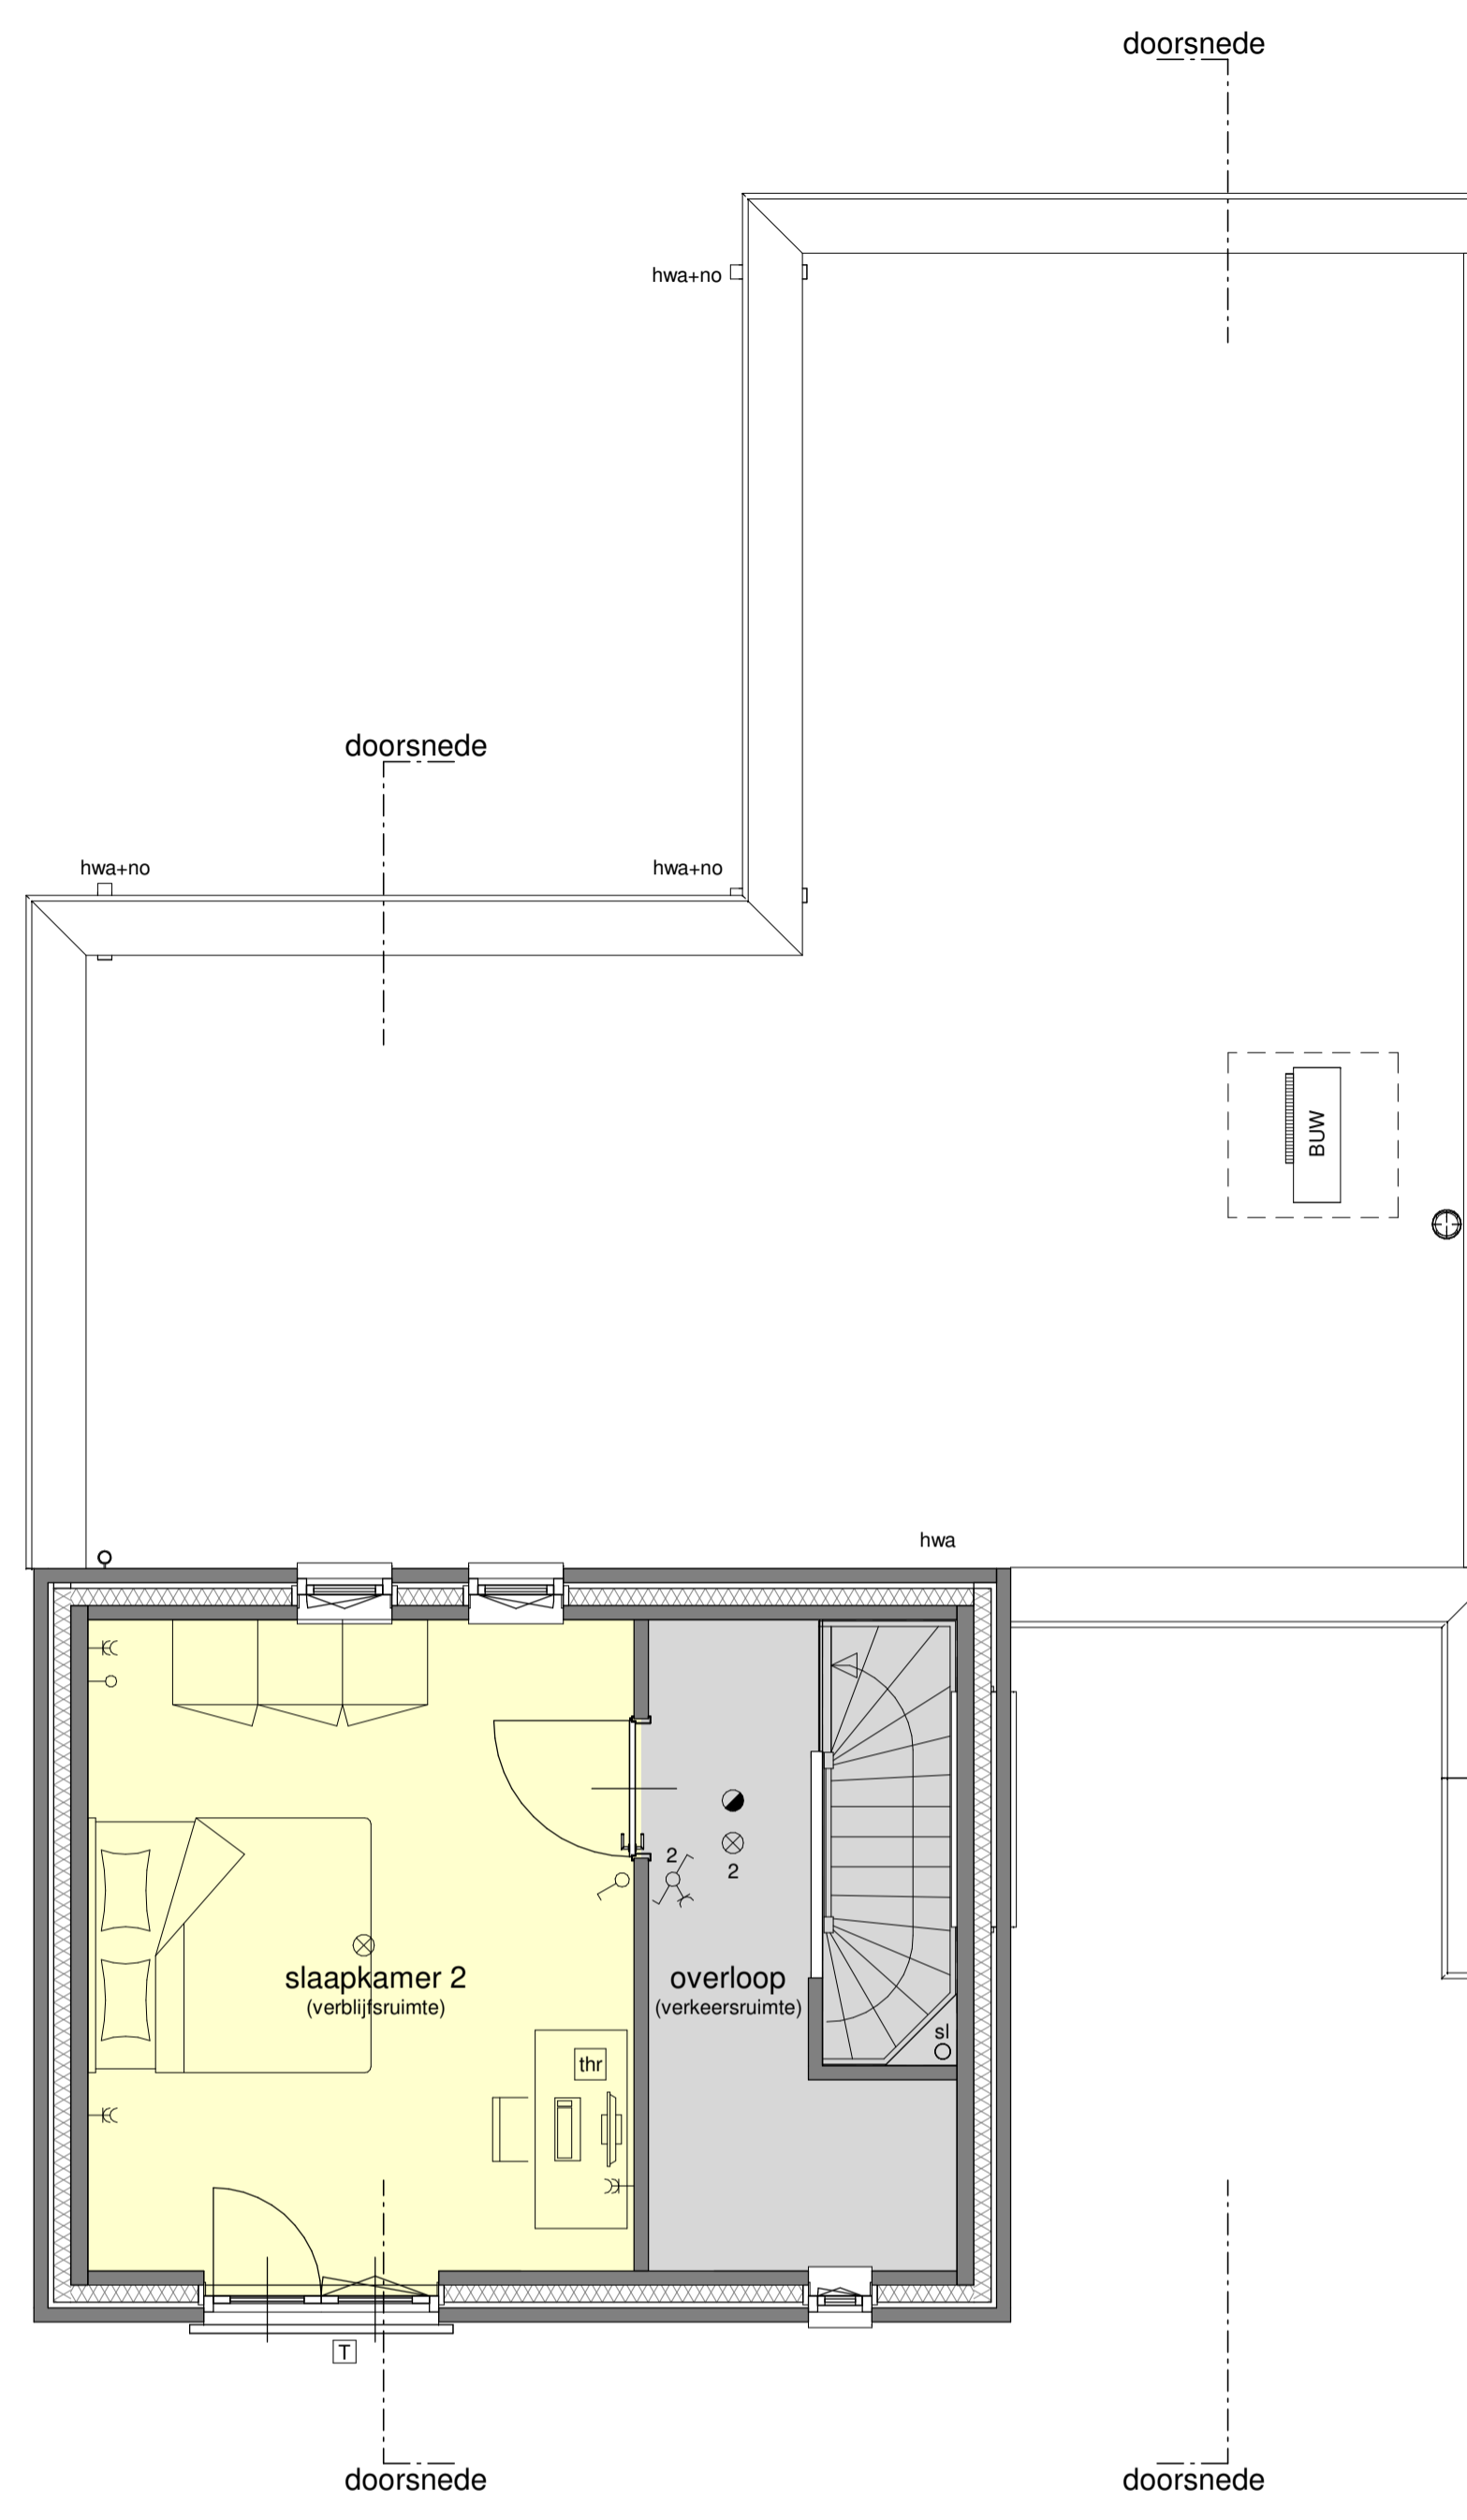


1e verdieping - 1:50
bouwnr. 13.16




voorgevel - 1:100
bouwnr. 13.16

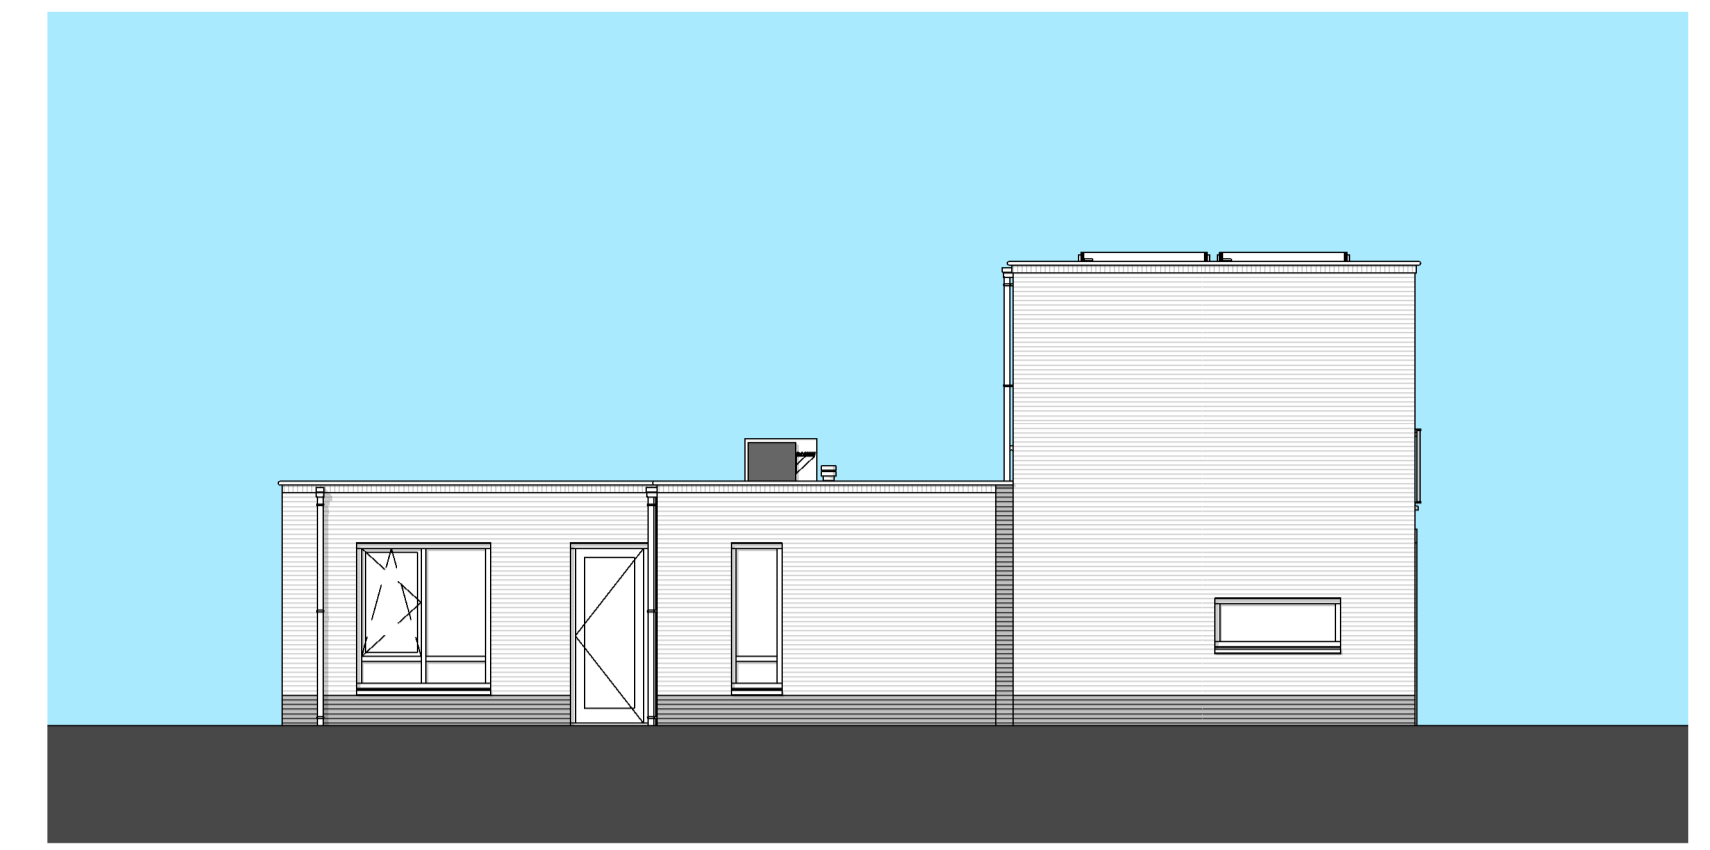


zijgevel - 1:100
bouwnr. 13.16

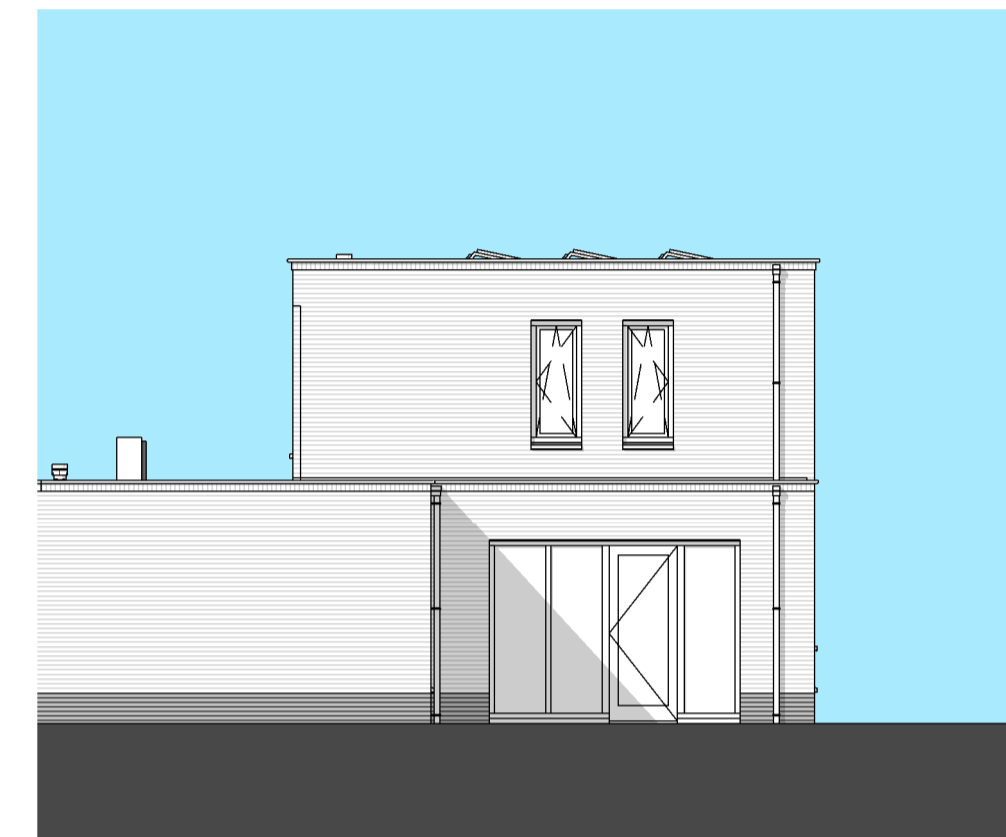

achtergevel - 1:100
bouwnr. 13.16

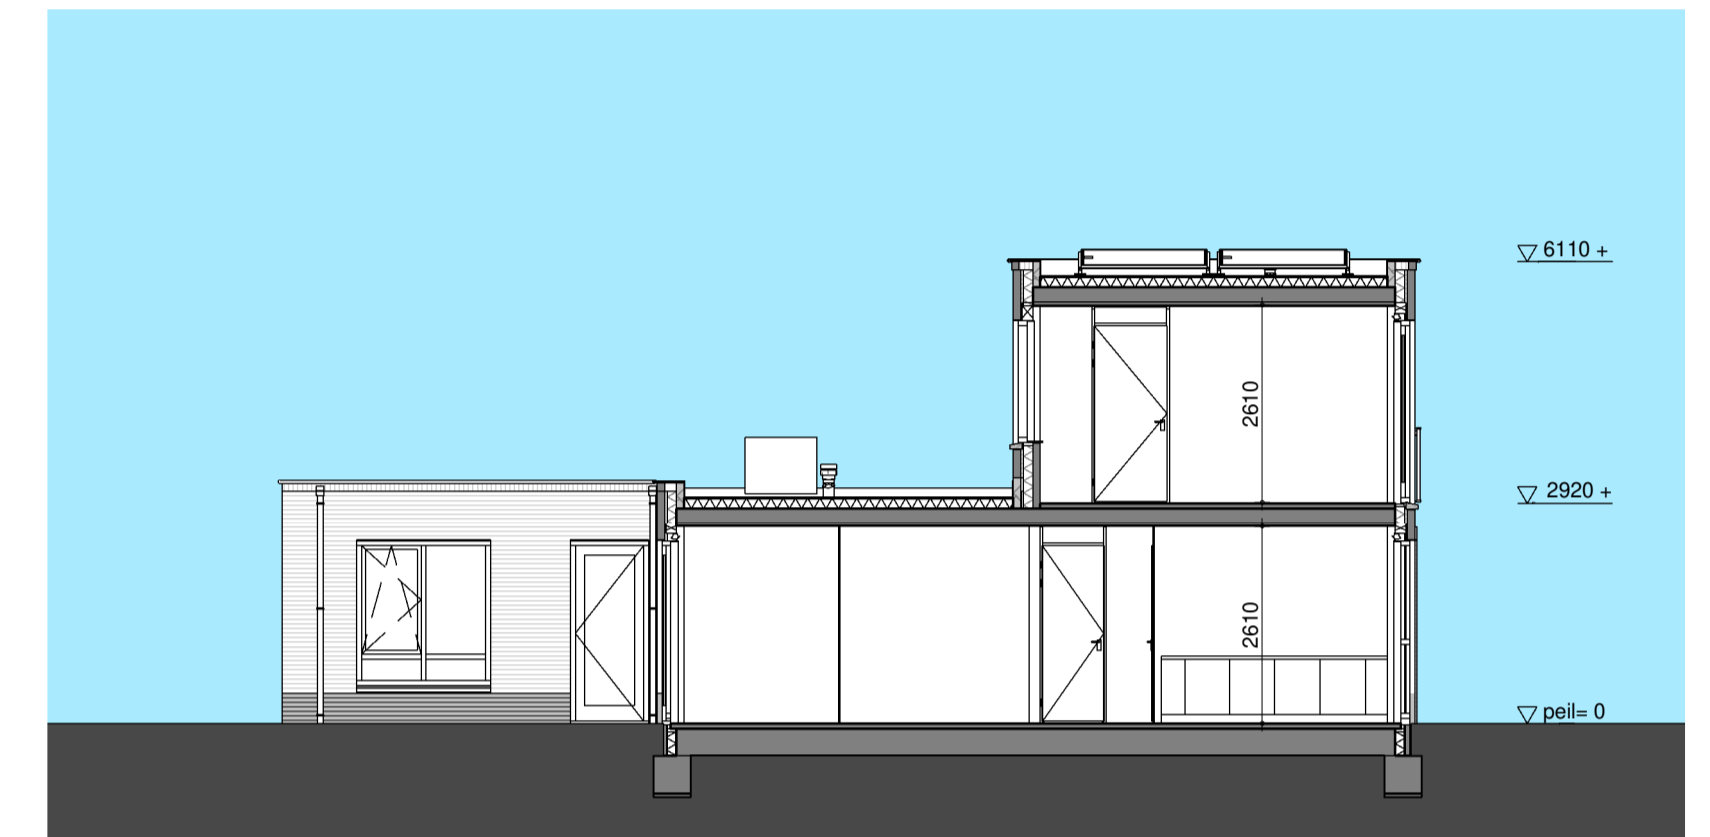

doorsnede / zijgevel - 1:100
bouwnr. 13.16

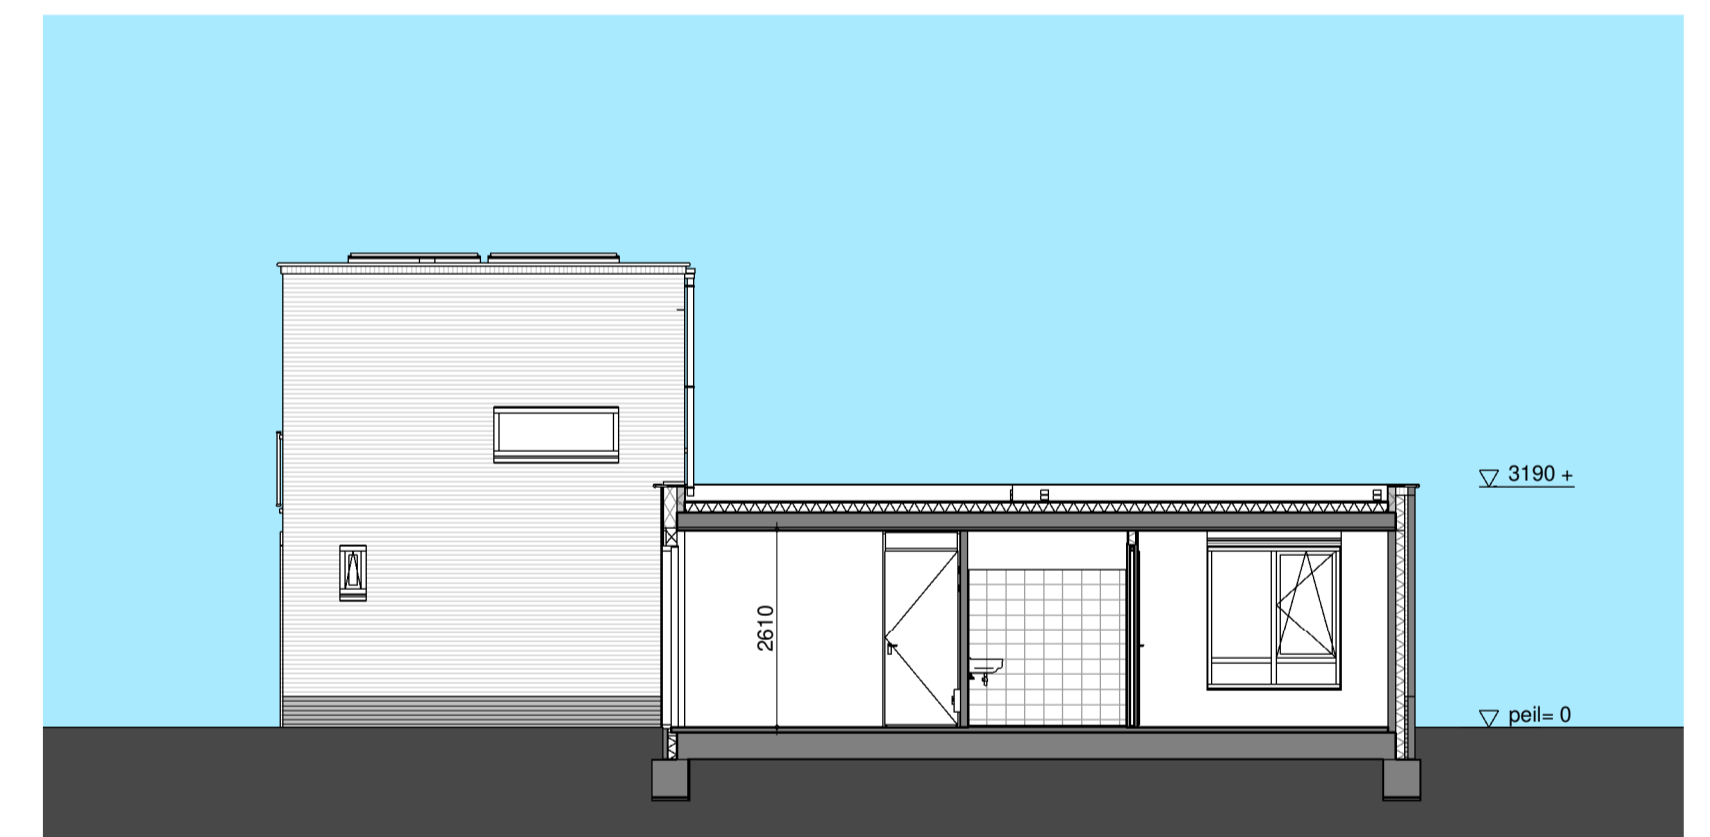

doorsnede / zijgevel - 1:100
bouwnr. 13.16