

begane grond - 1:50

bouwnr. 15.07
bouwnr. 15.05


bouwnr. 15.08
bouwnr. 15.06



voorgevel - 1:100

bouwnr. 15.07
bouwnr. 15.05

bouwnr. 15.08
bouwnr. 15.06

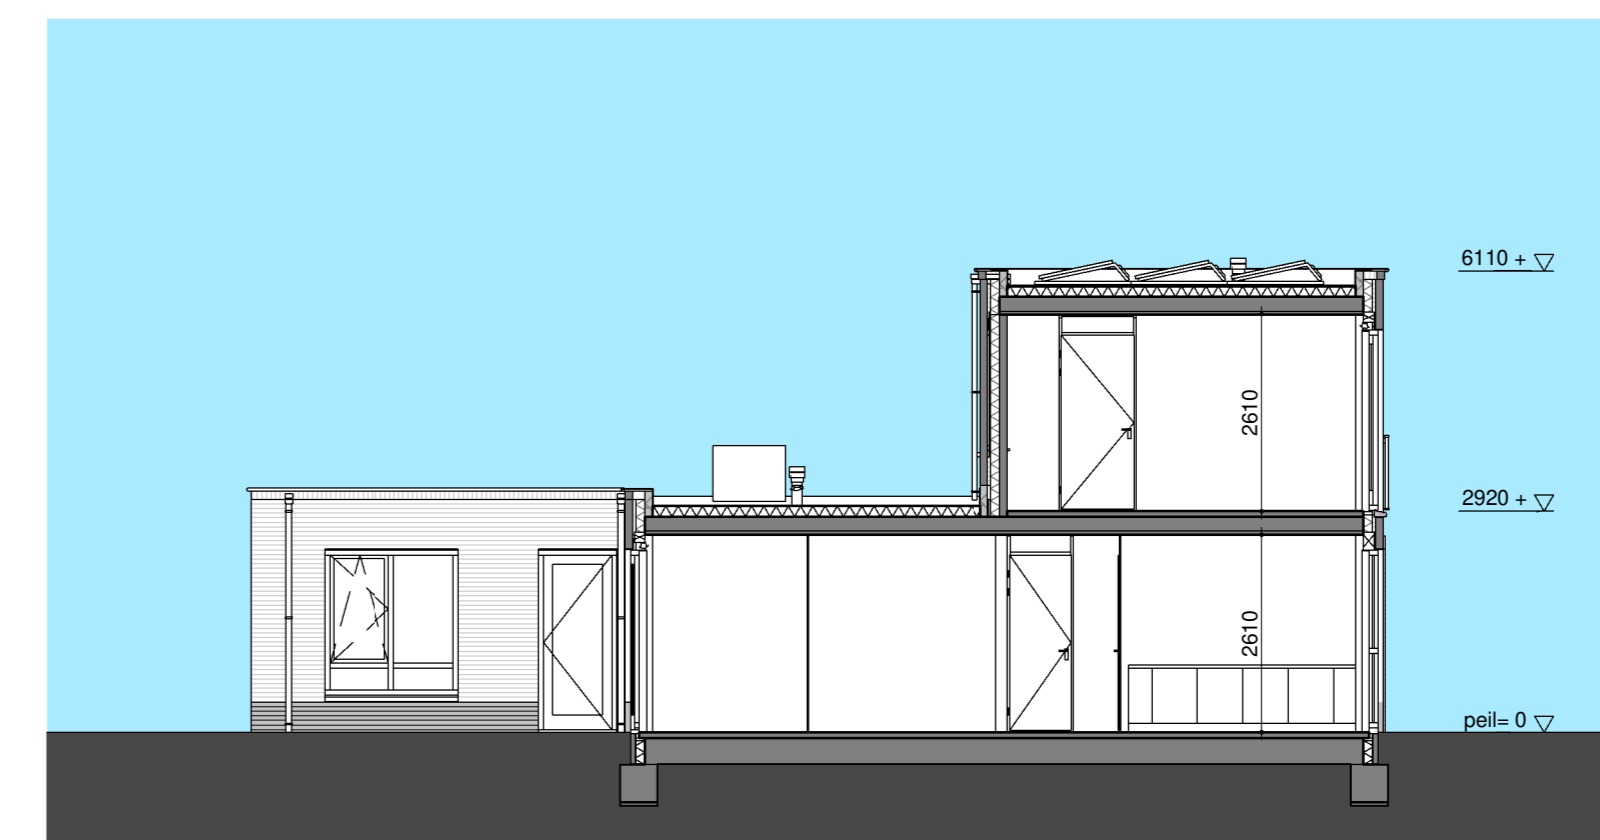

zijgevel / doorsnede - 1:100


bouwnr. 15.08
bouwnr. 15.07 gespiegeld
bouwnr. 15.05 gespiegeld



achtergevel - 1:100


bouwnr. 15.08
bouwnr. 15.05

bouwnr. 15.07
bouwnr. 15.05

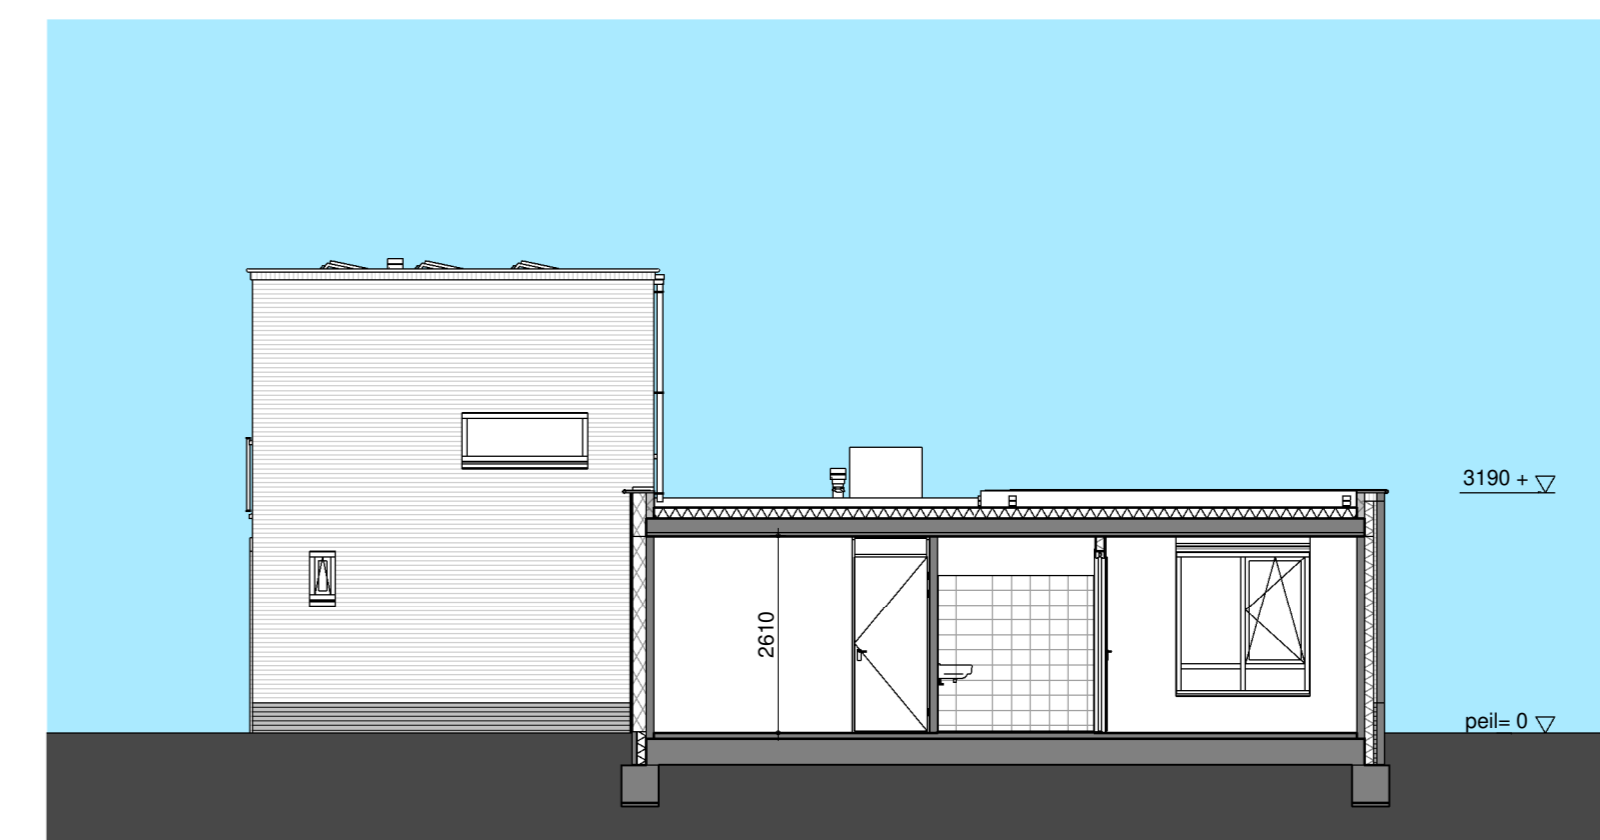

zijgevel / doorsnede - 1:100


bouwnr. 15.08
bouwnr. 15.07 gespiegeld
bouwnr. 15.05 gespiegeld

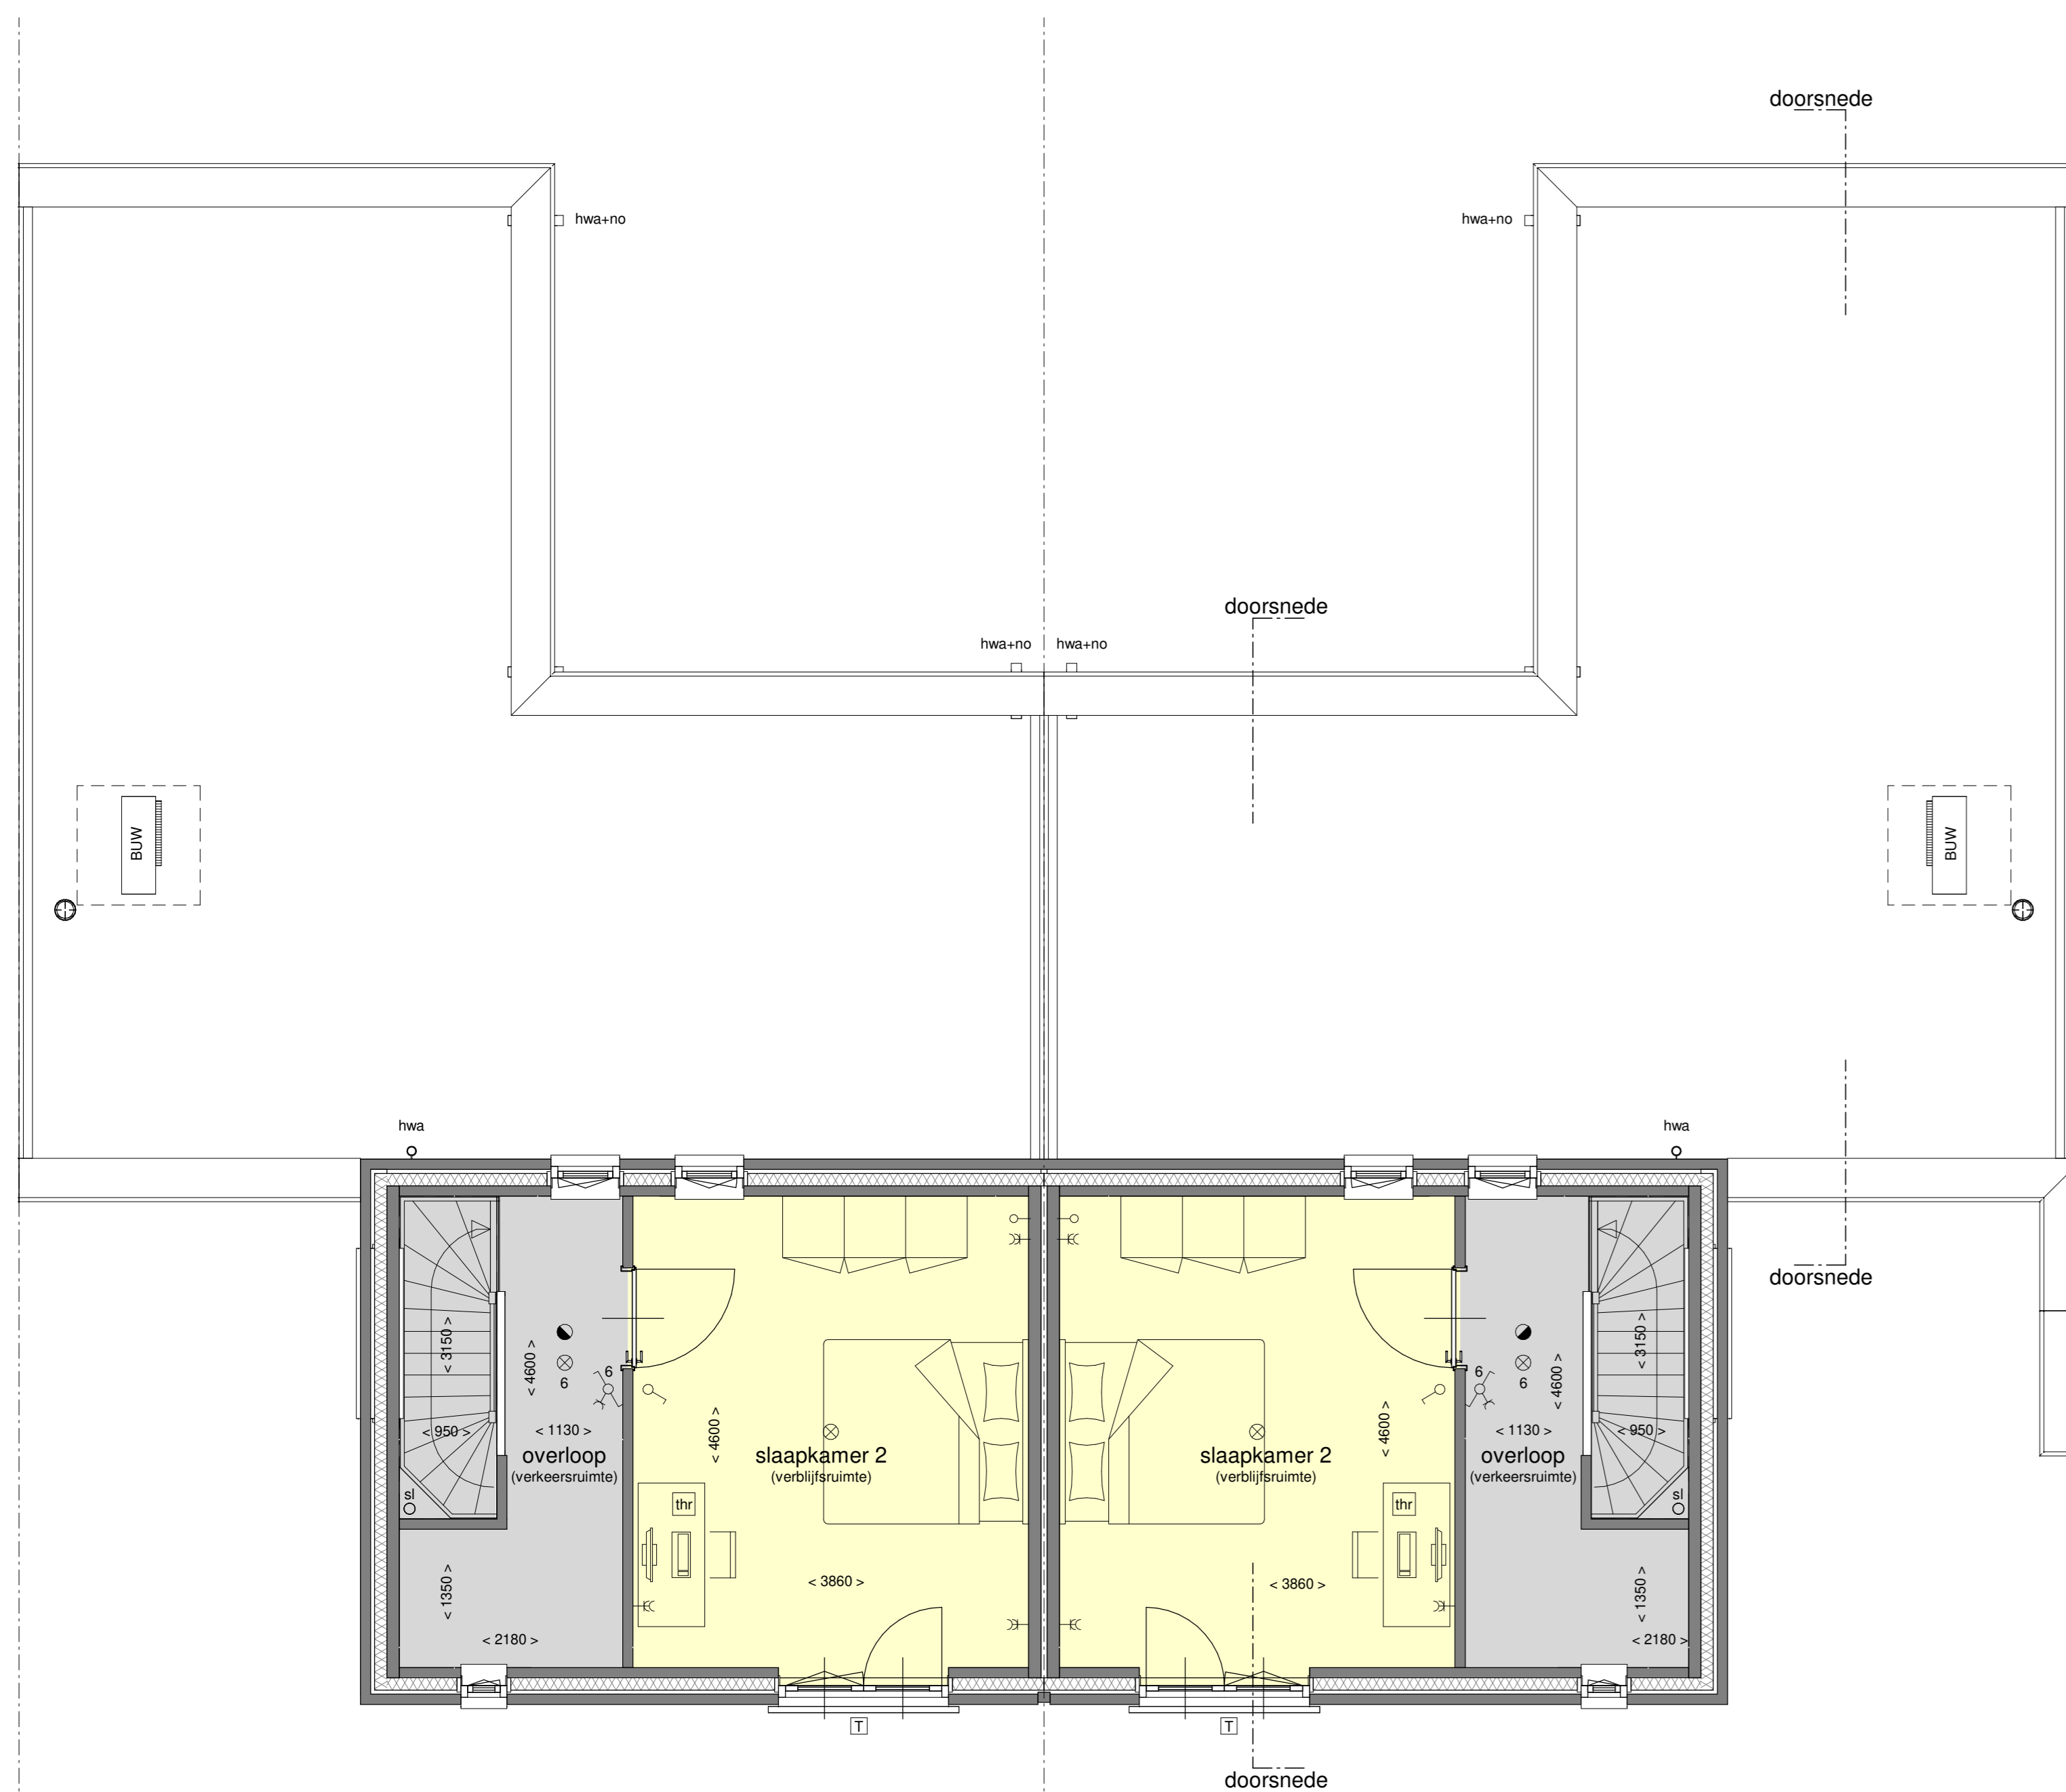

1e verdieping - 1:50

bouwnr. 15.07
bouwnr. 15.05

bouwnr. 15.08
bouwnr. 15.06

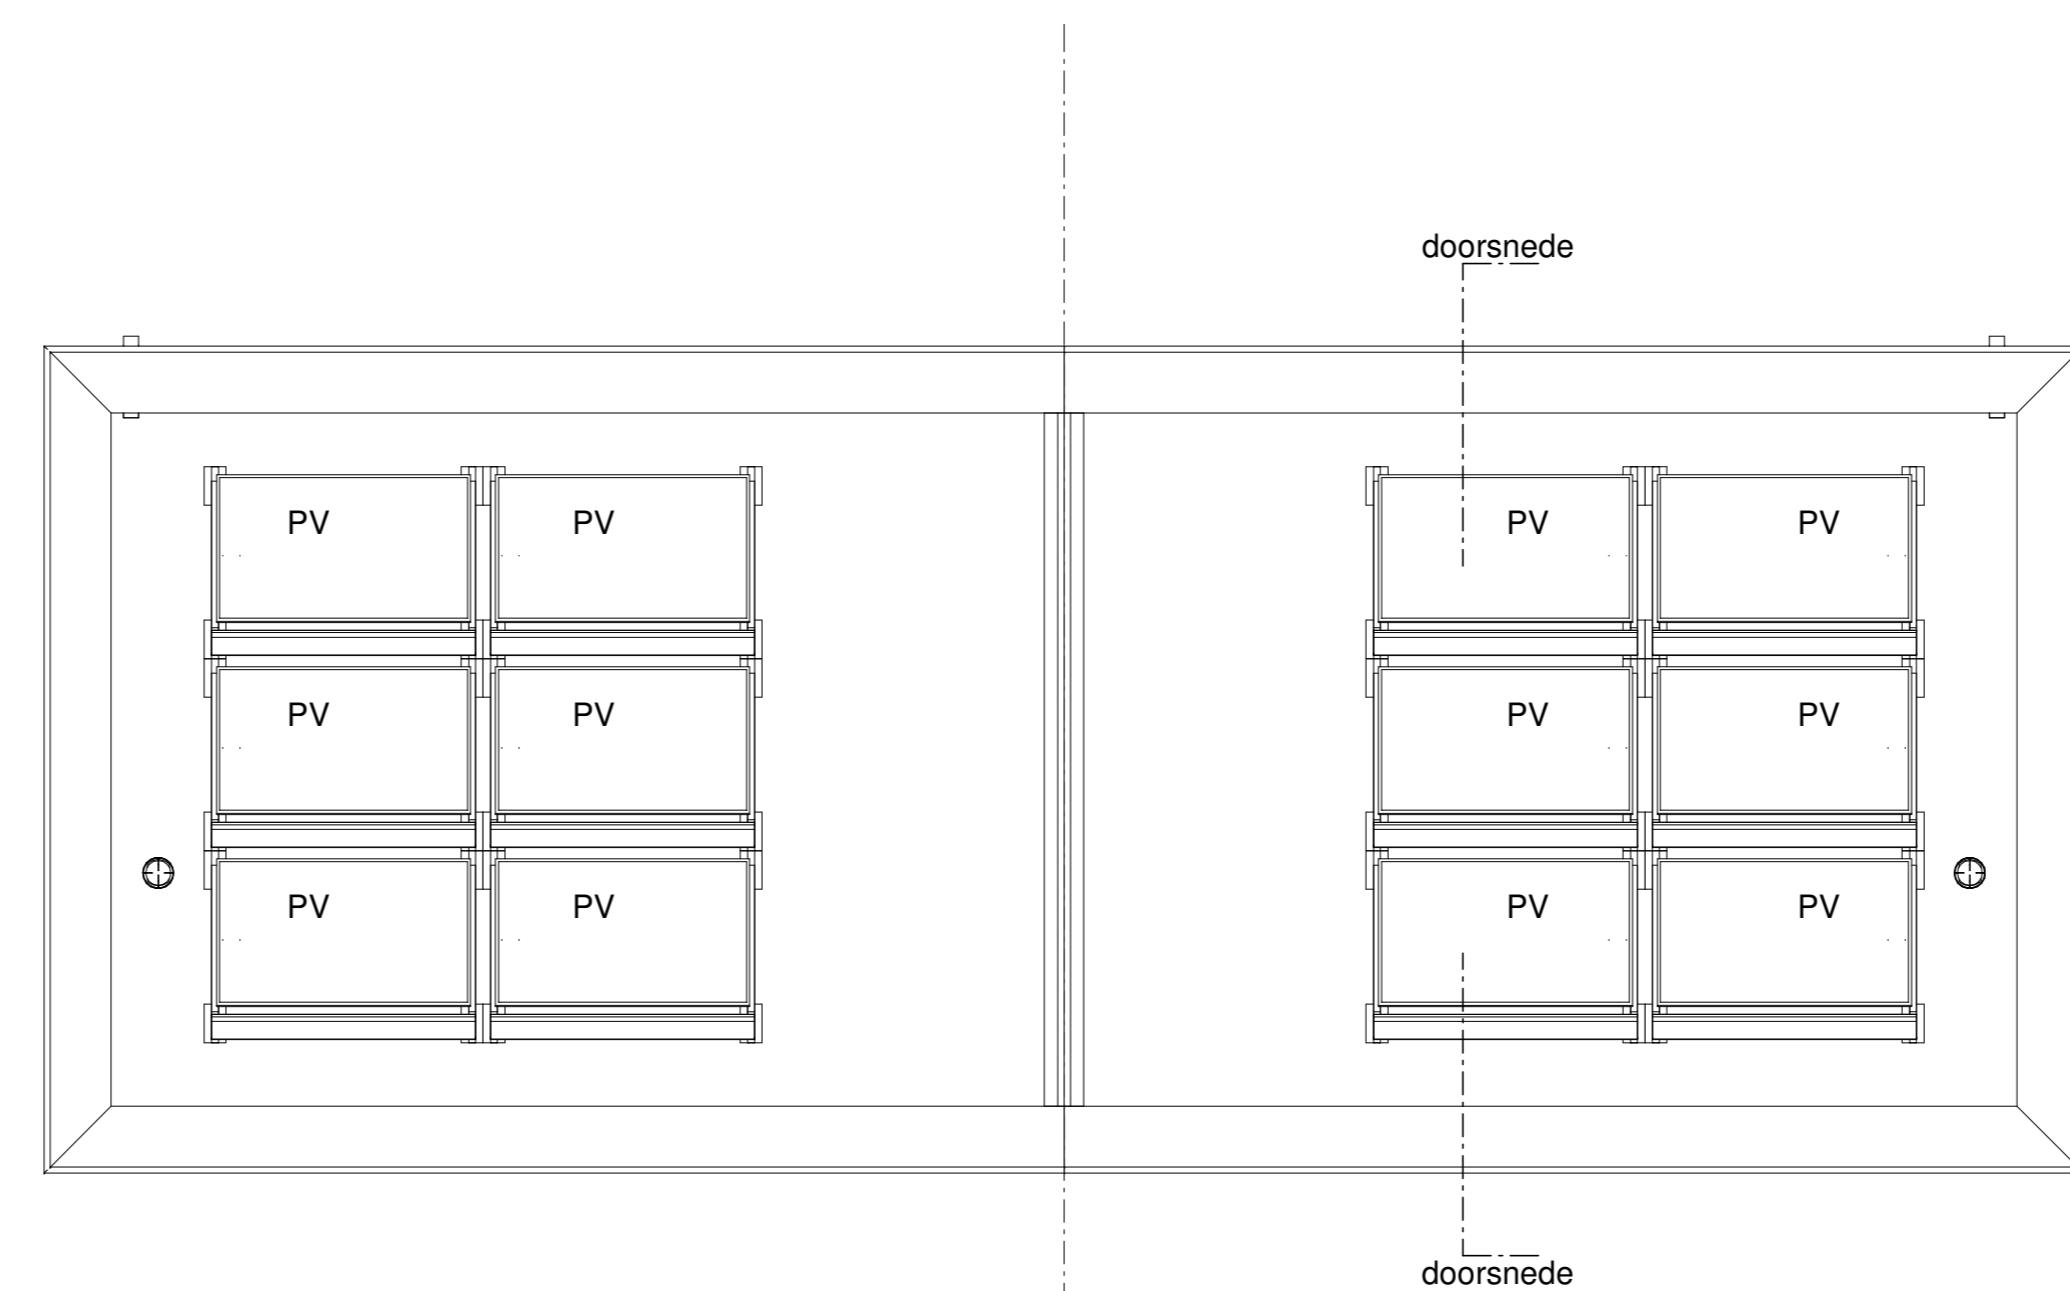

dakaanzicht - 1:50

bouwnr. 15.07
bouwnr. 15.05

bouwnr. 15.08
bouwnr. 15.06