


begane grond - 1:50
bouwnr. 15.01

bouwnr. 15.02

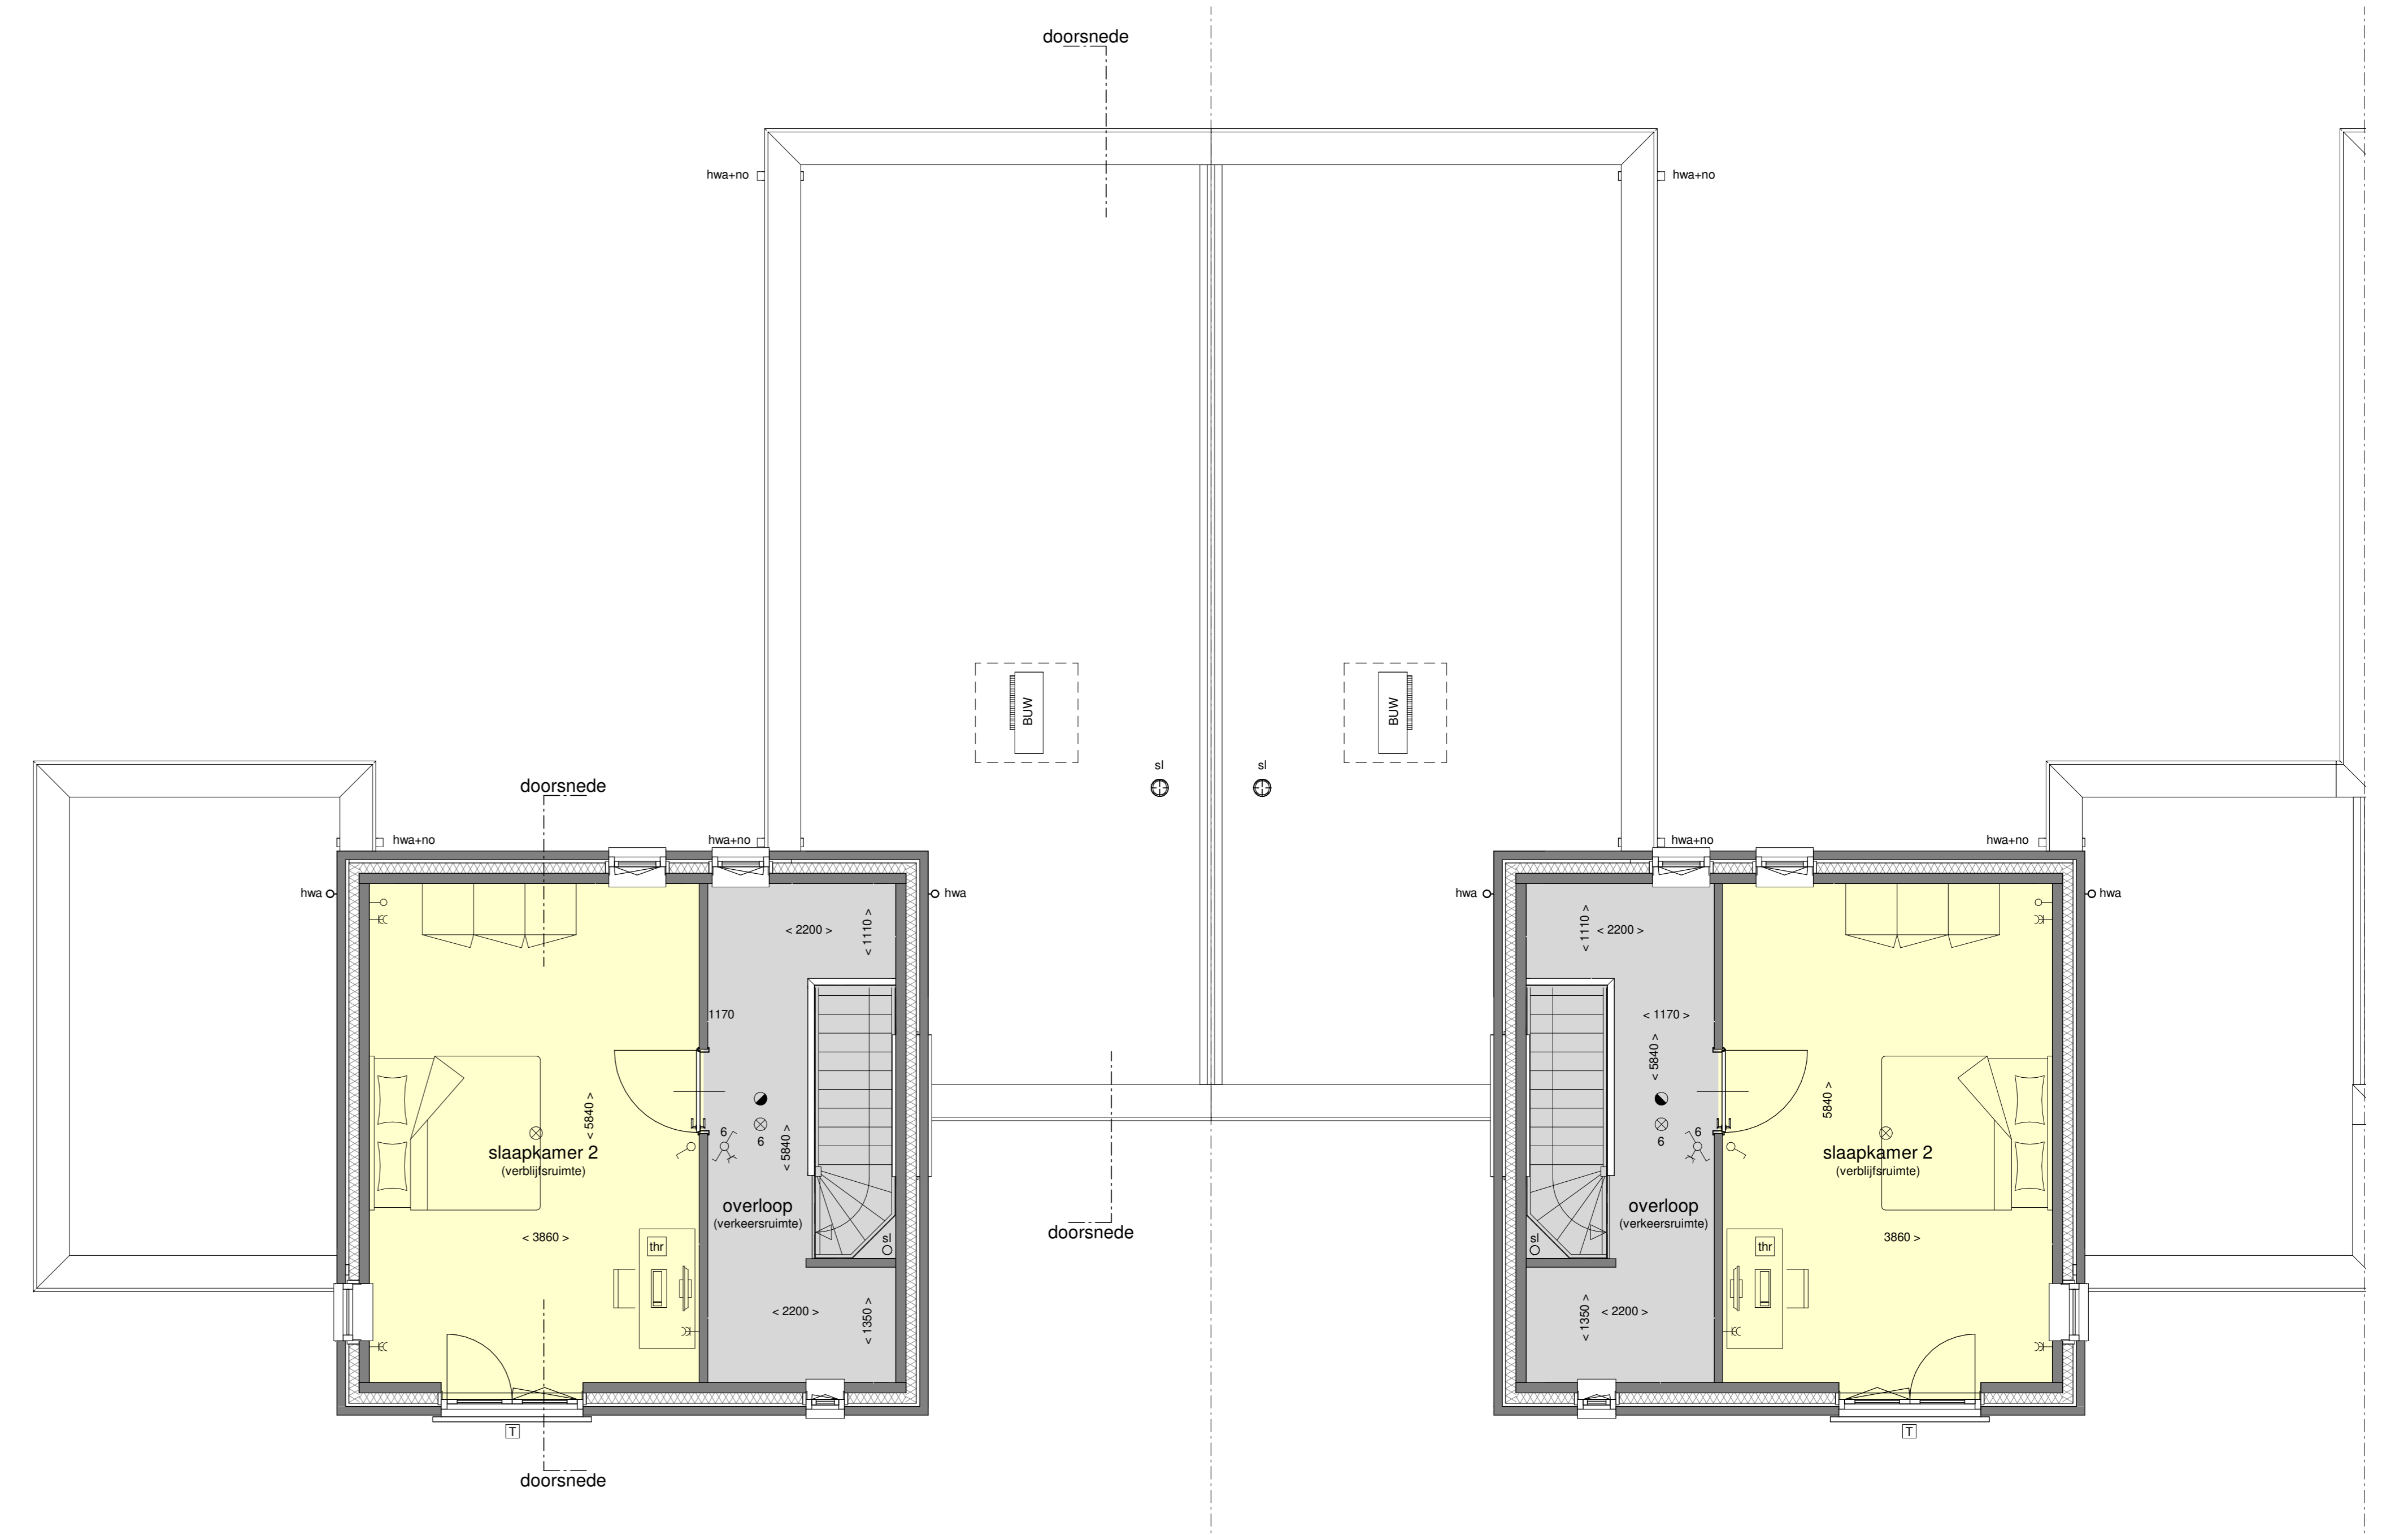


1e verdieping - 1:50
bouwnr. 15.01

bouwnr. 15.02




voorgevel - 1:100
bouwnr. 15.01

bouwnr. 15.02

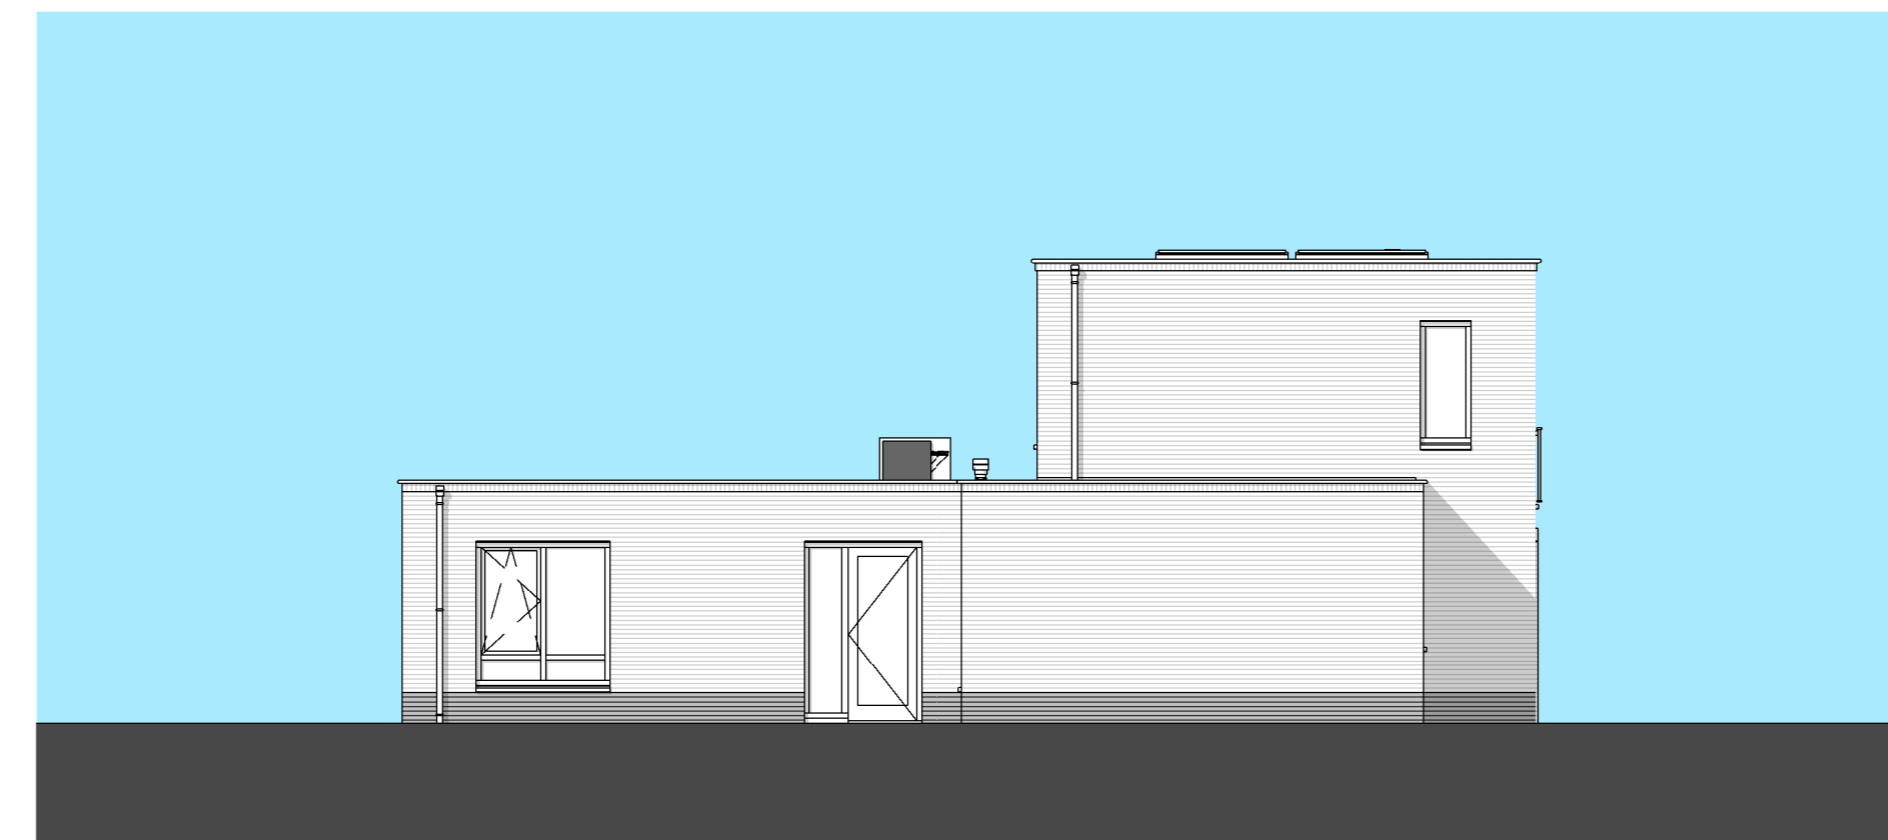


zijgevel - 1:100
bouwnr. 15.01

bouwnr. 15.02 gespiegeld

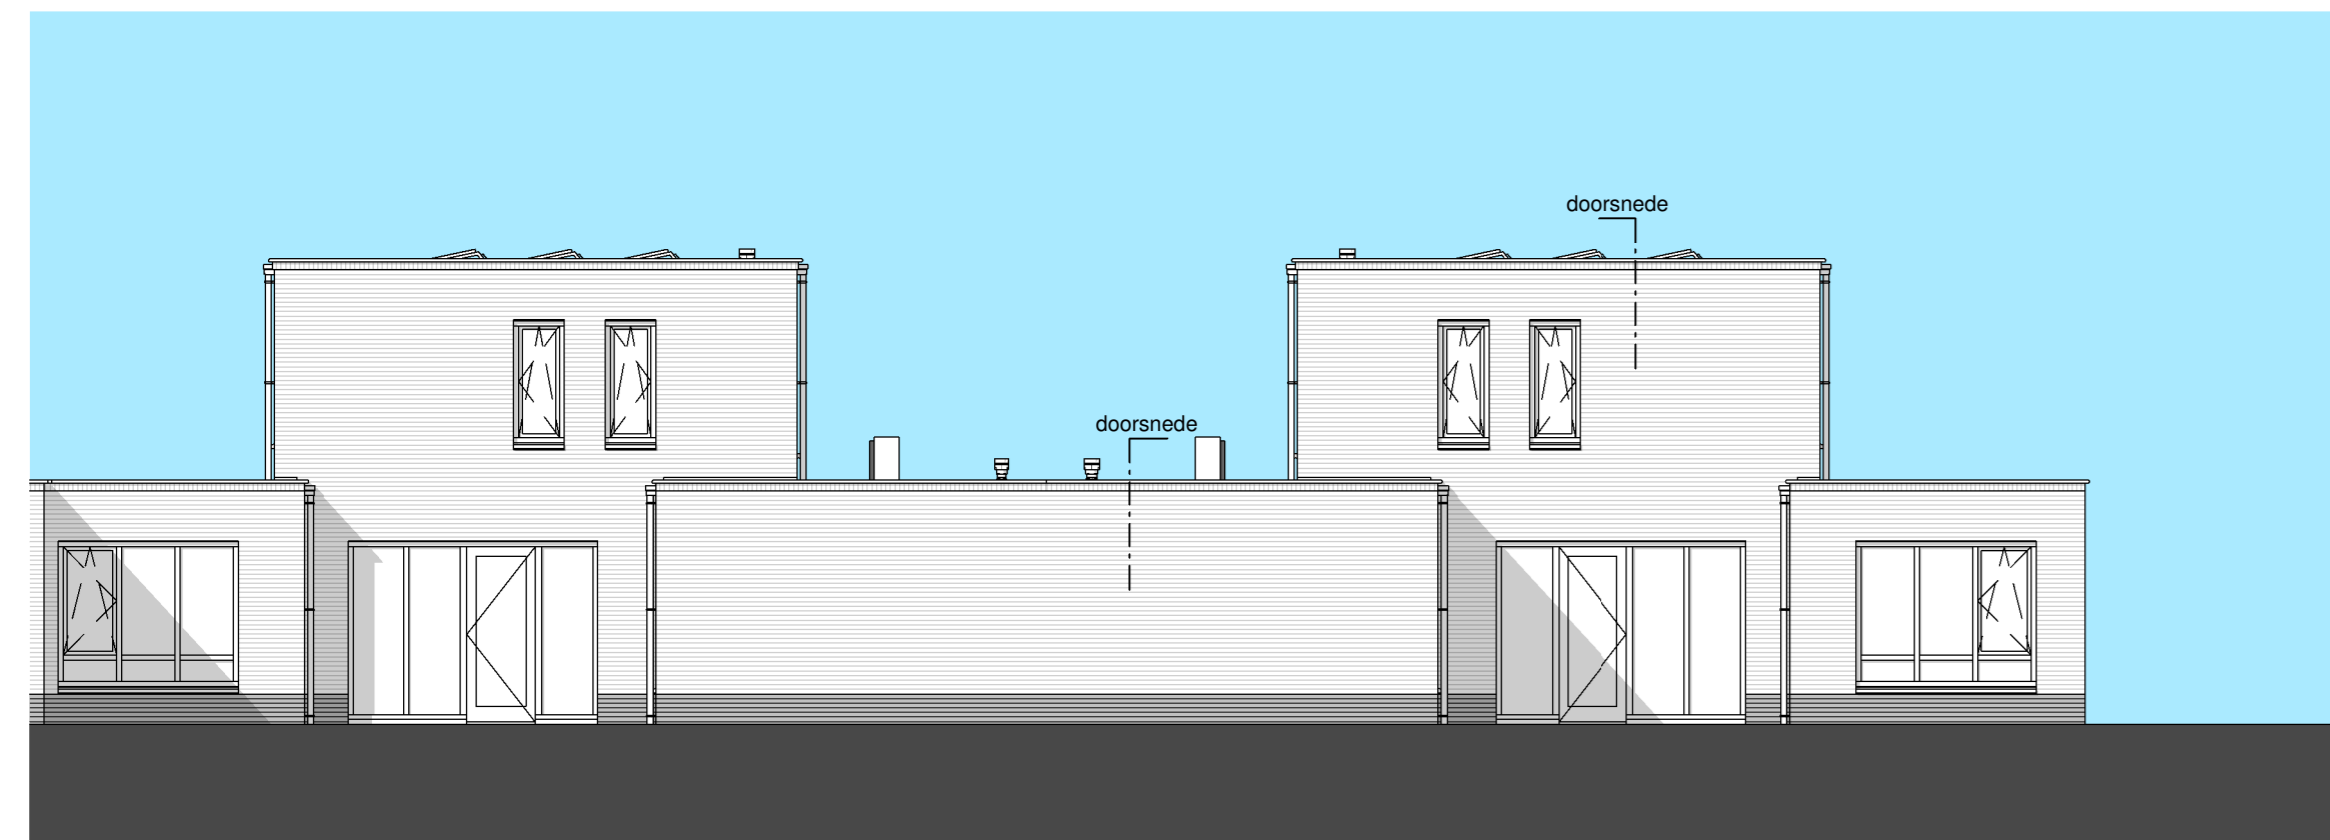


achtergevel - 1:100
bouwnr. 15.02

bouwnr. 15.01

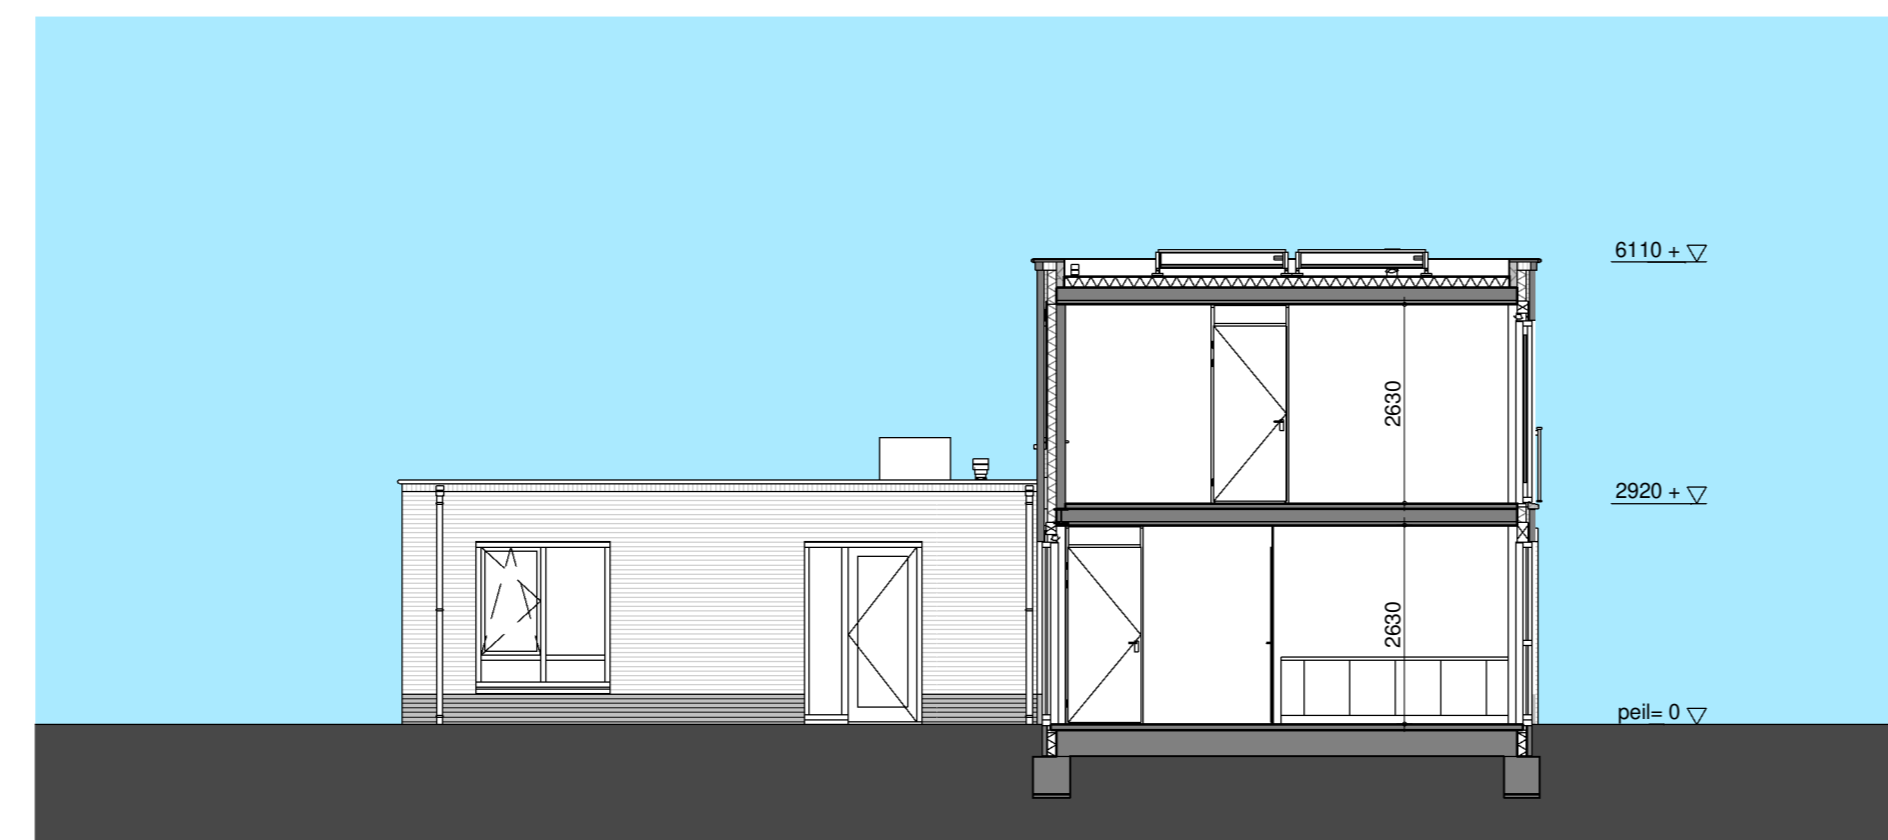


doorsnede / zijgevel - 1:100
bouwnr. 15.01

bouwnr. 15.02 gespiegeld

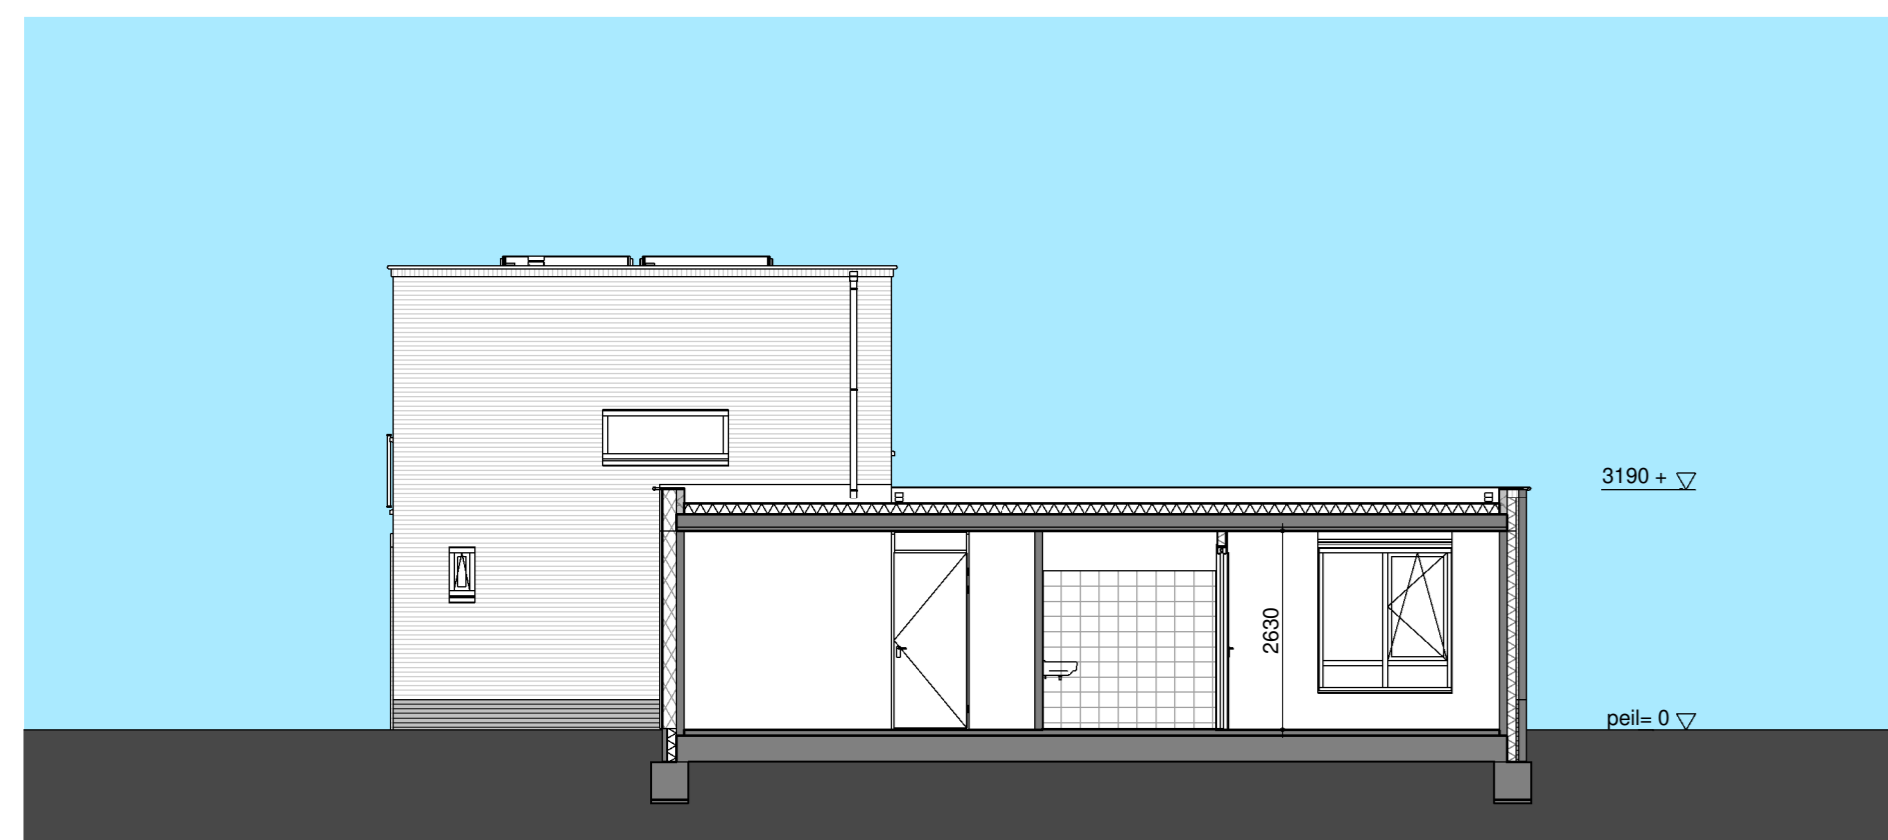


doorsnede / zijgevel - 1:100
bouwnr. 15.01

bouwnr. 15.02 gespiegeld

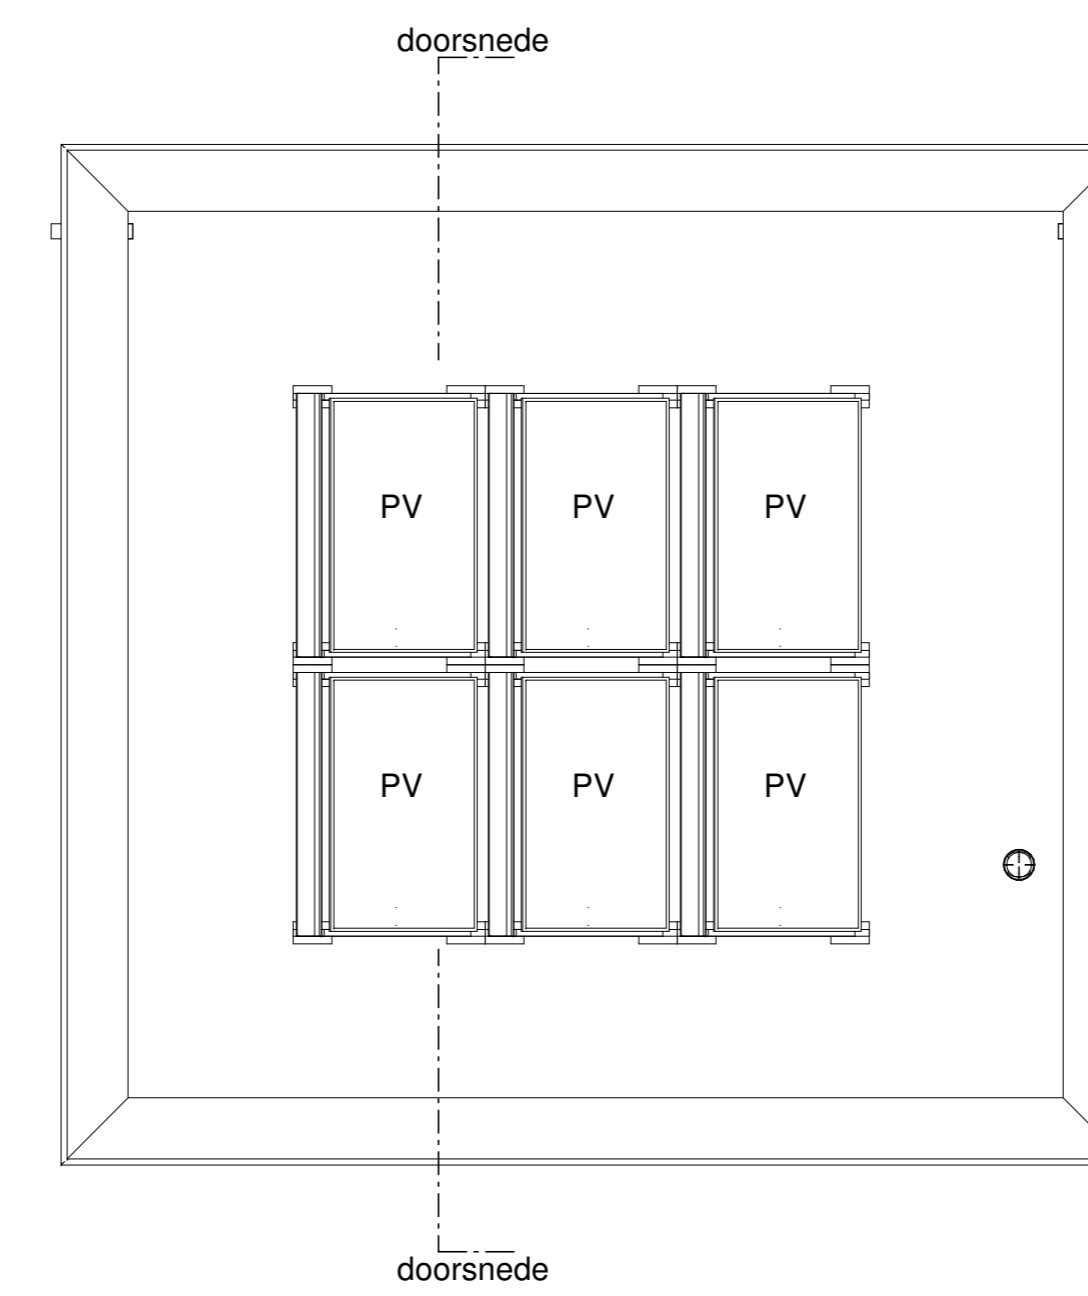

dakaanzicht - 1:50
bouwnr. 15.01

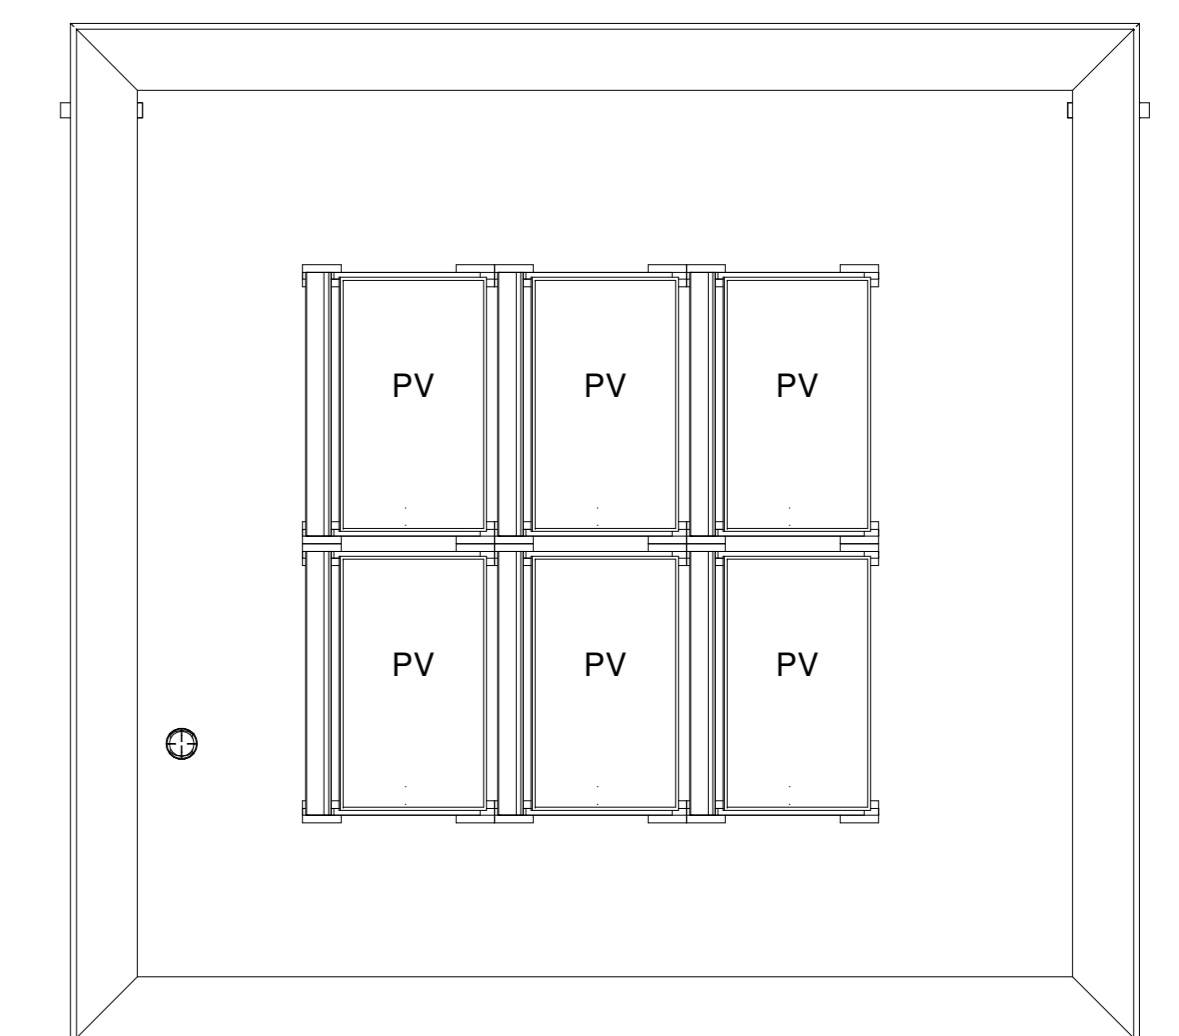

bouwnr. 15.02