




achtergevel
optie 1 - dubbele deuren

achtergevel
basiswoning




achtergevel
optie 2 - schuifpui

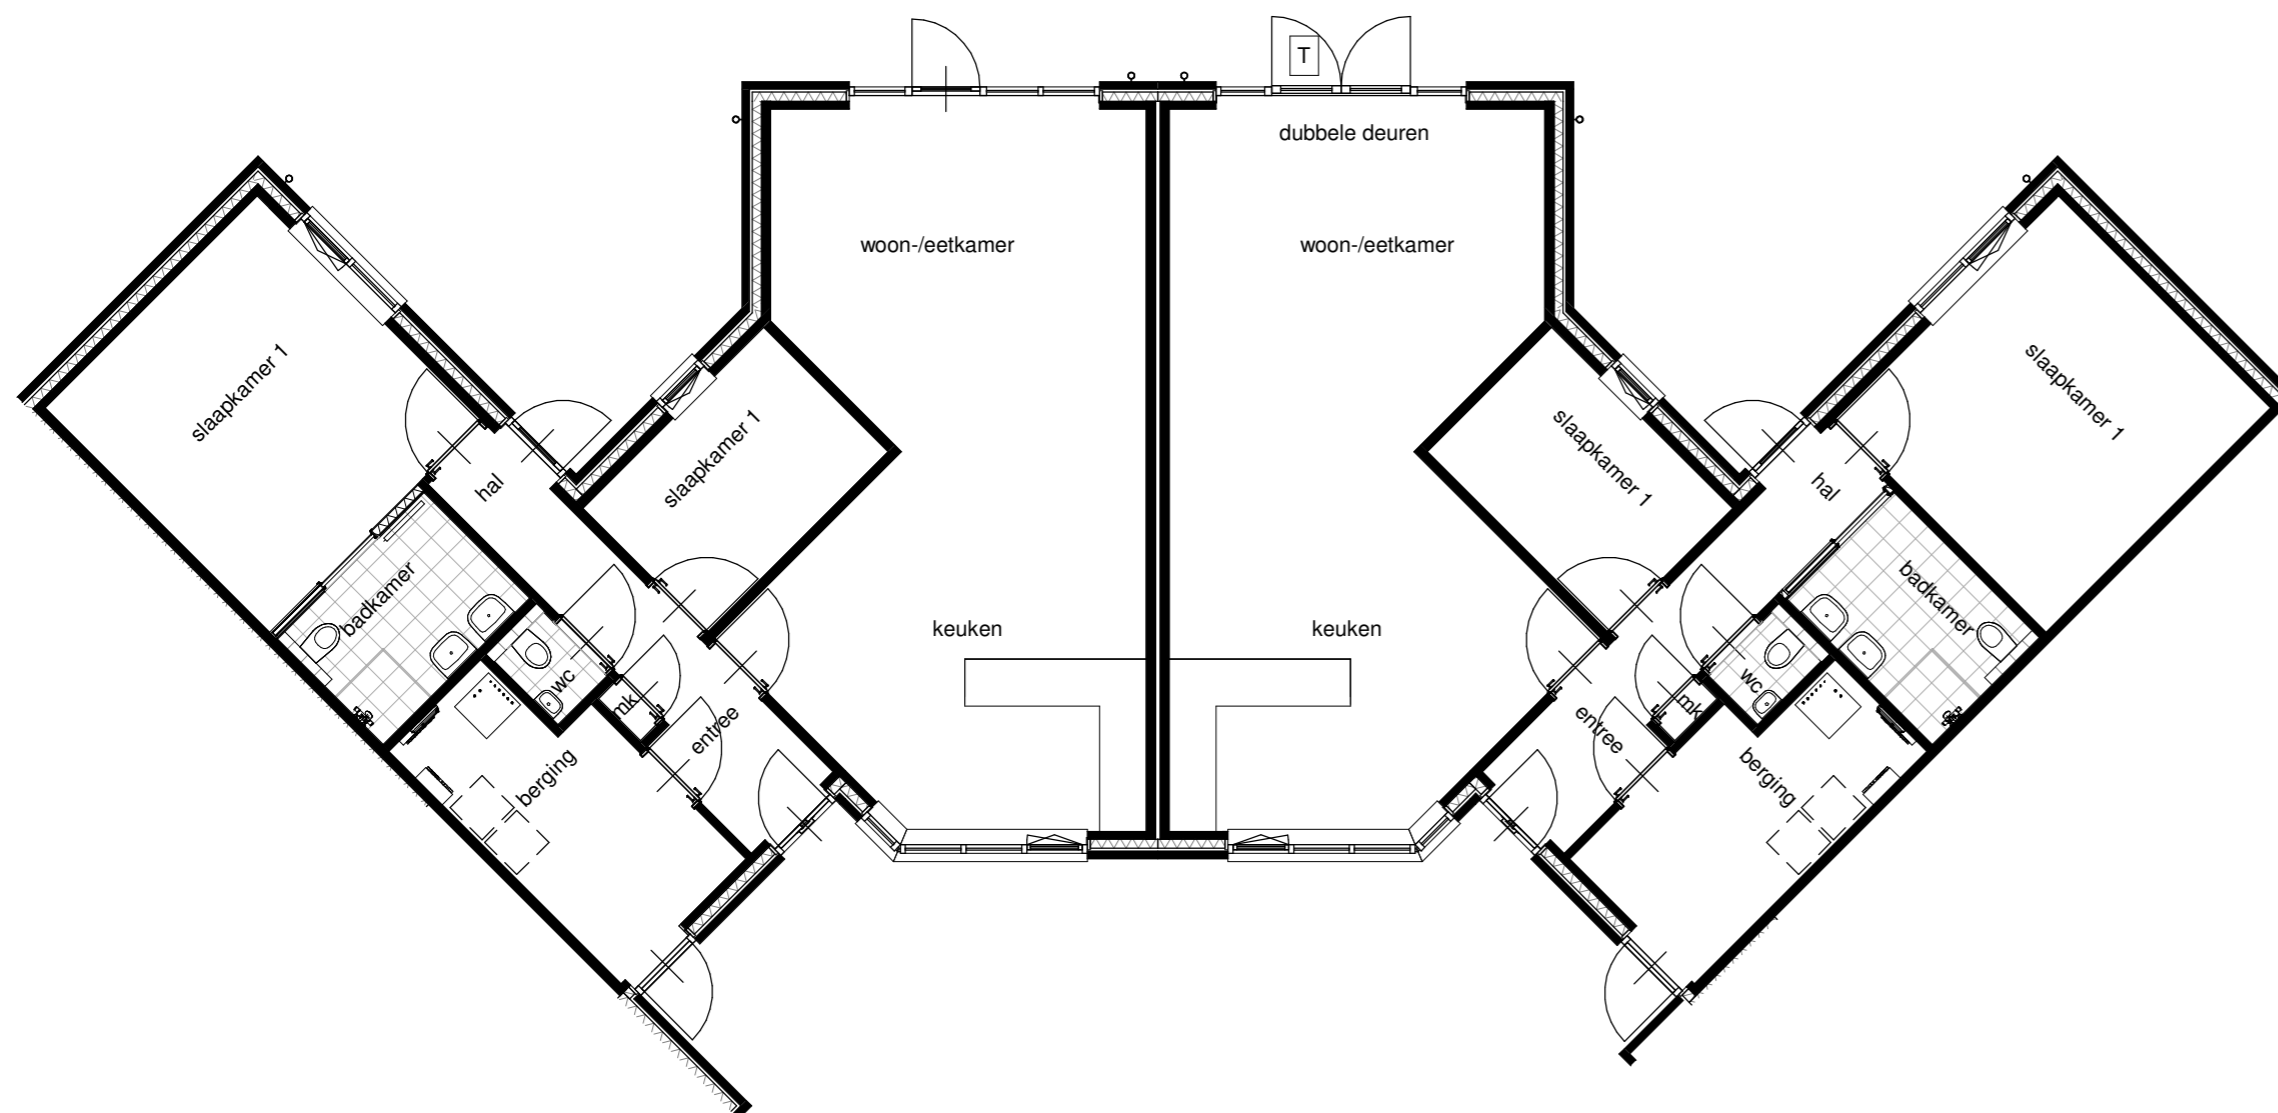

begane grond
basiswoning

begane grond
optie 1 - dubbele deuren
optie verplaatsen schuifdeur badkamer naar gang

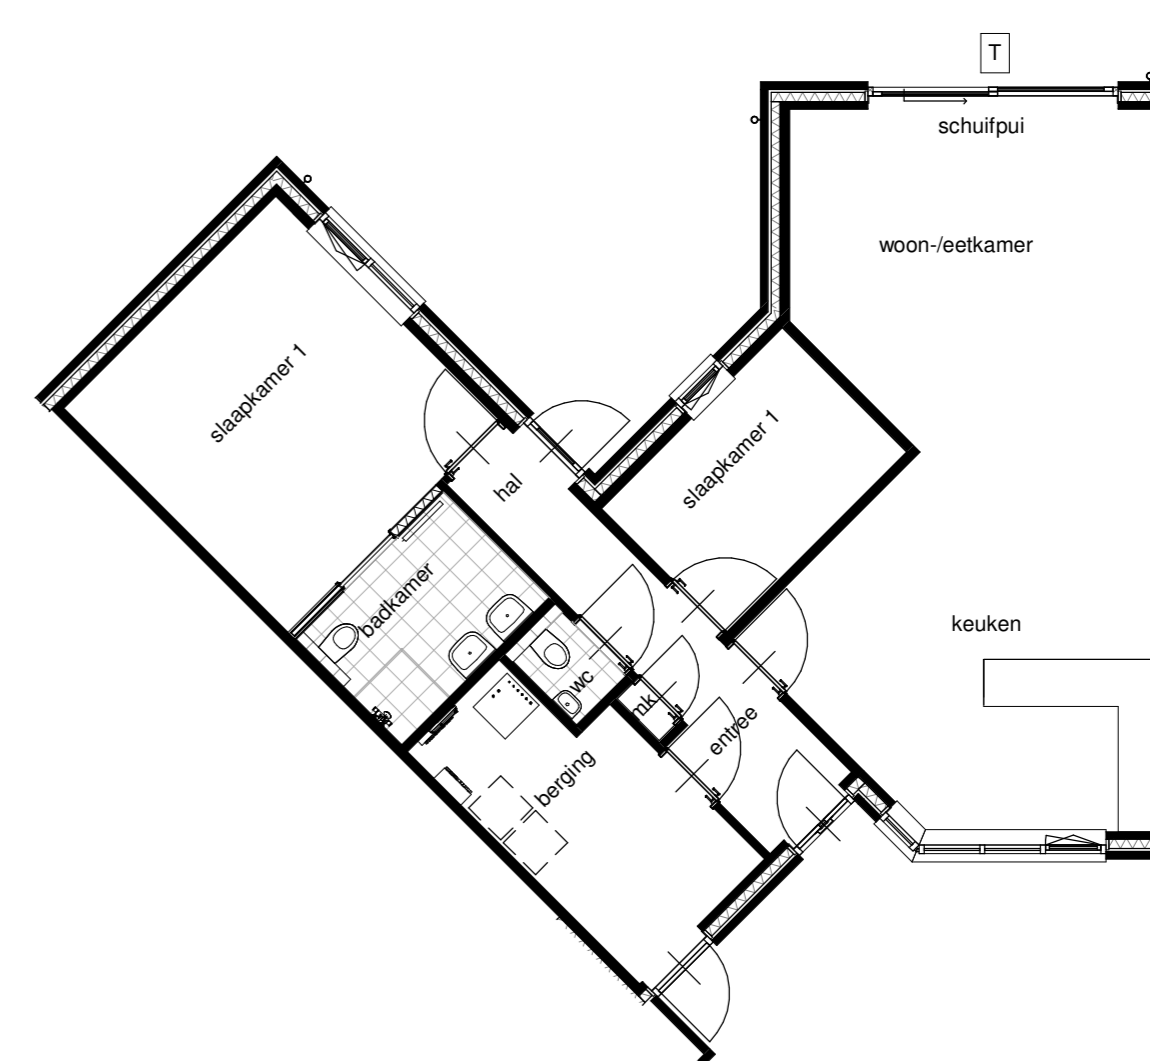

begane grond
optie 2 - schuifpui

elektrapunten volgens tekening VK-W-01
combinaties van meerdere opties per woning mogelijk

Bosselaar Zuid te Zevenbergen
Deelgebied 3B - verkoopfase 1
Opties
Woningtype W
VK-W-02 25-06-2022

