


achtergevel  
optie 1 - dubbele deuren

achtergevel  
basiswoning




achtergevel  
optie 2 - schuifpui

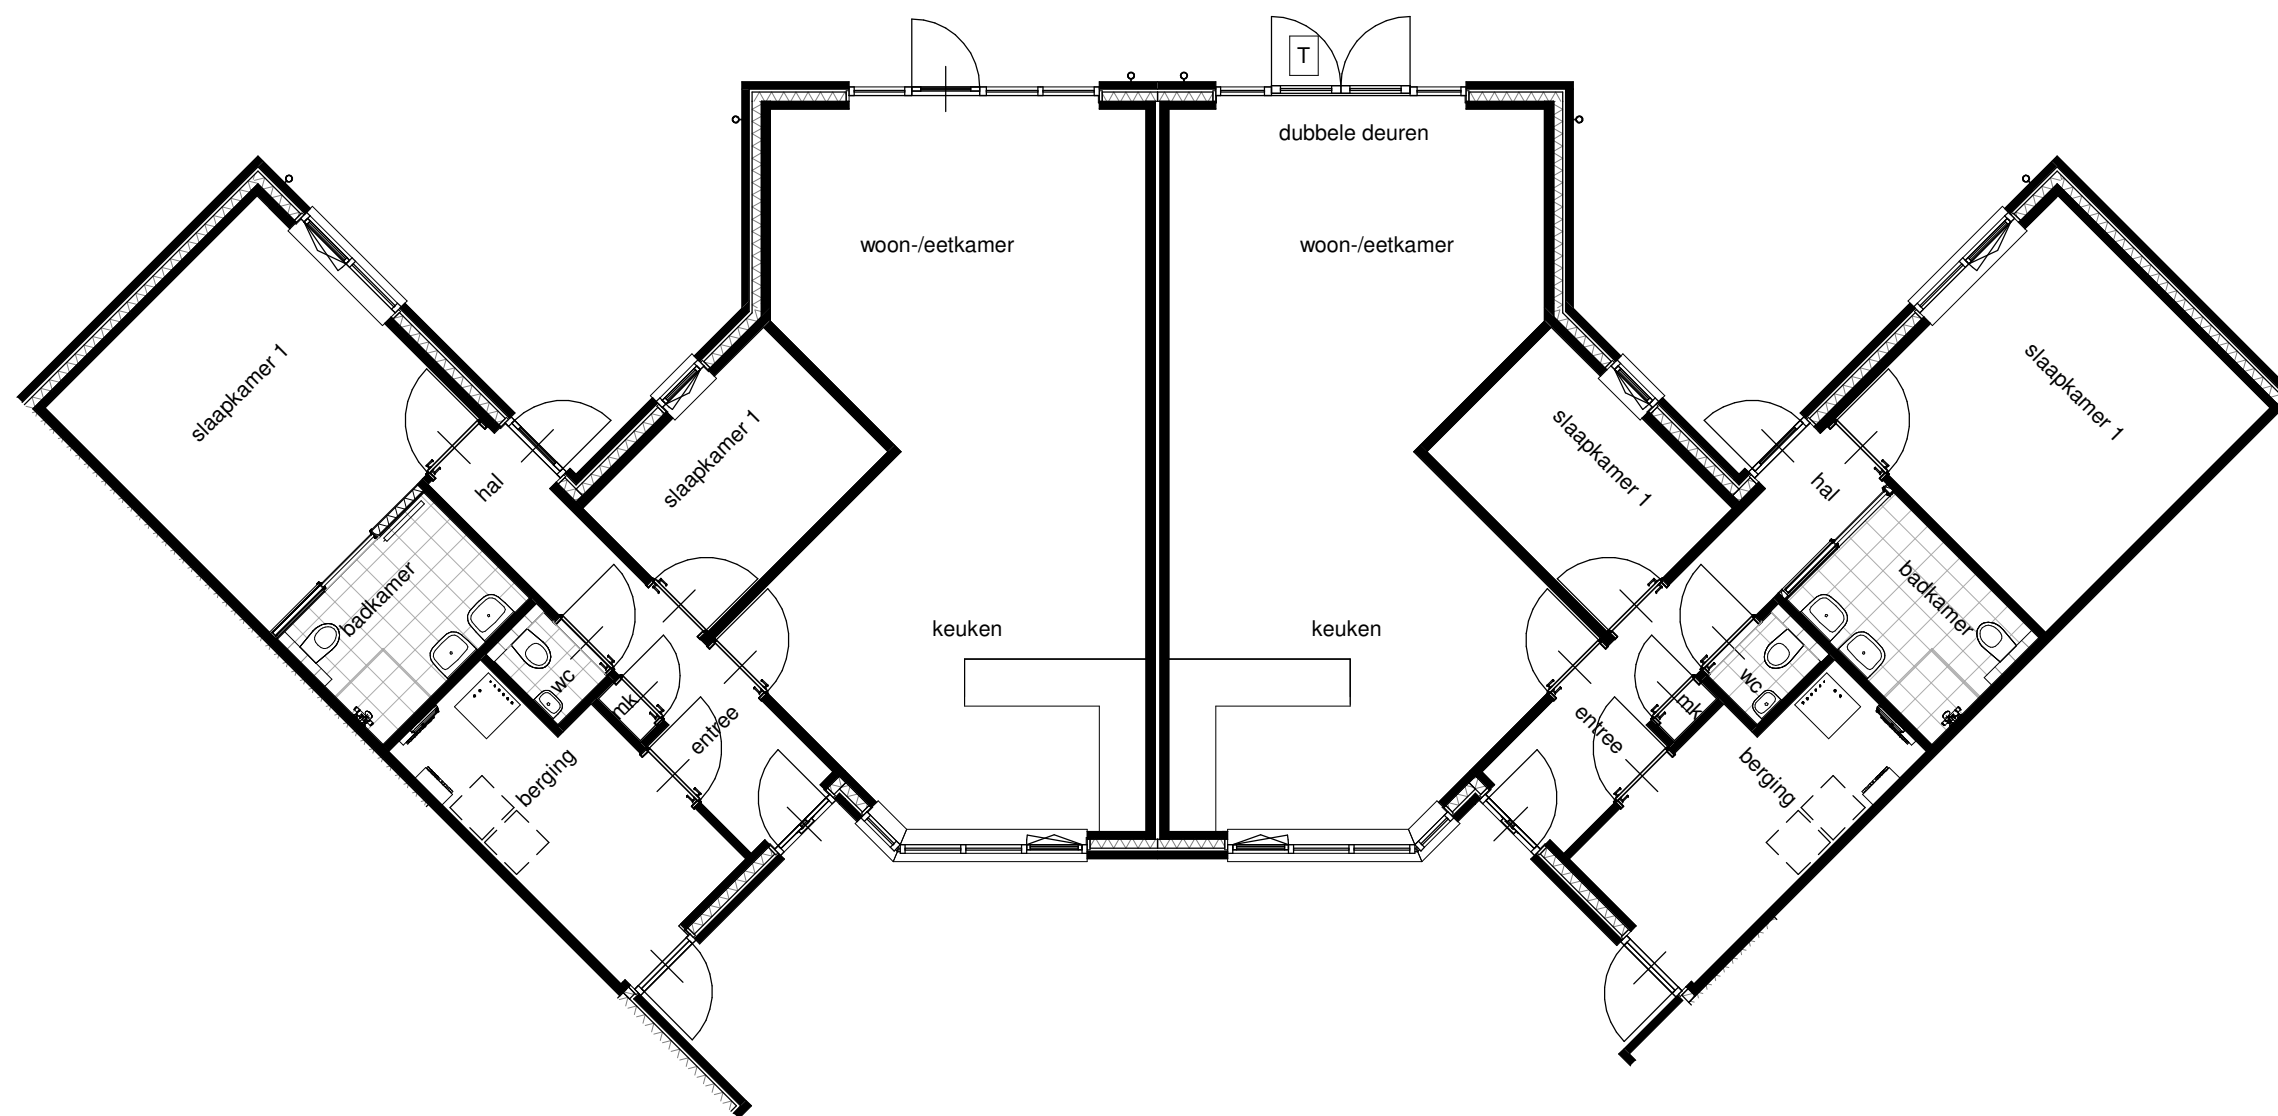

begane grond  
basiswoning

begane grond  
optie 1 - dubbele deuren  
optie verplaatsen schuifdeur badkamer naar gang

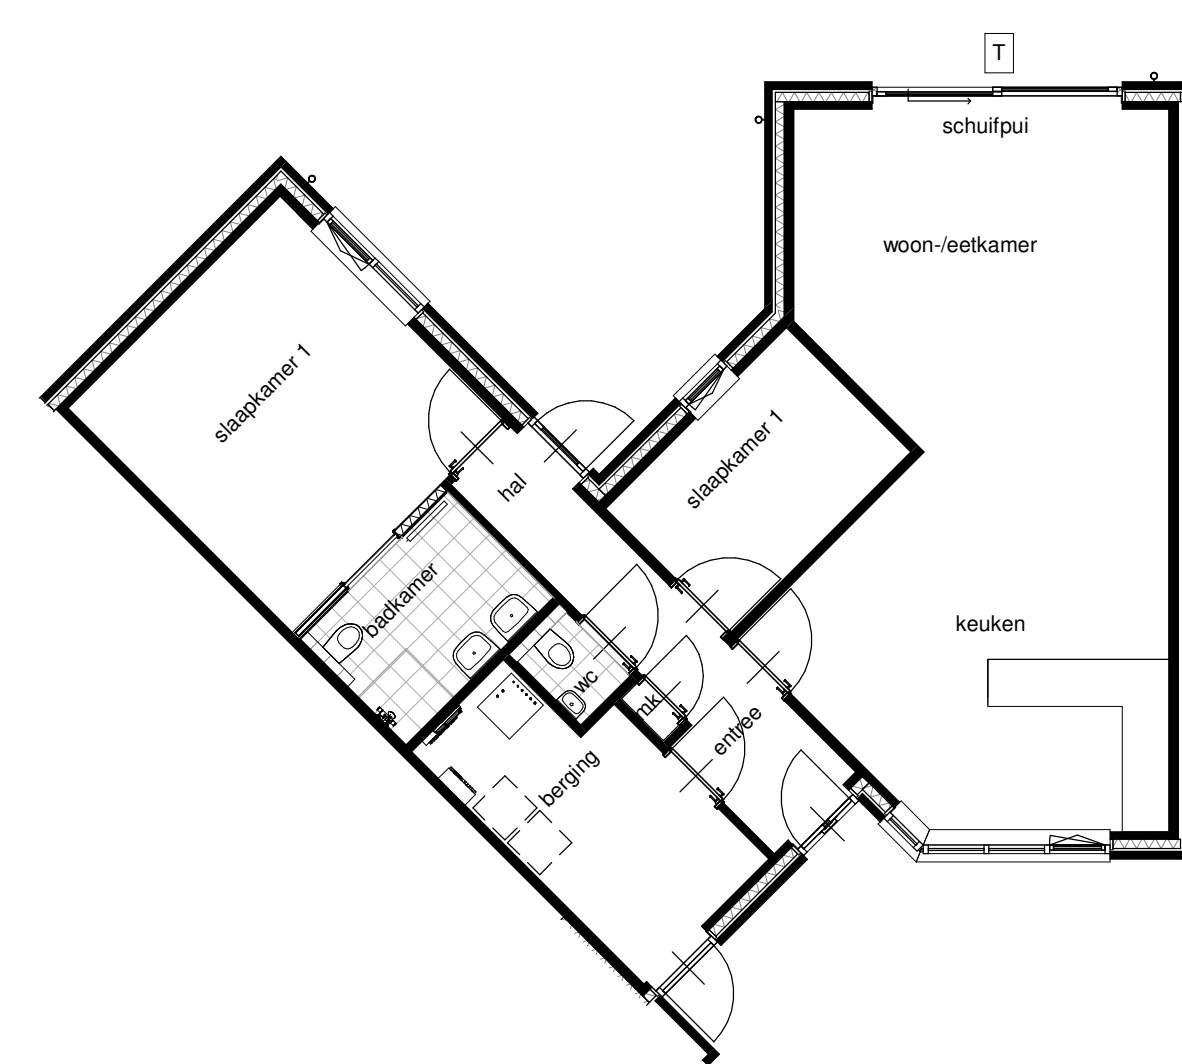

begane grond  
optie 2 - schuifpui

elektrapunten volgens tekening VK-W-01  
combinaties van meerdere opties per woning mogelijk

Bosselaar Zuid te Zevenbergen  
Deelgebied 3B - verkoopfase 2  
Opties  
Woningtype W  
VK-W-02 01-11-2022

