

voorgevel - 1:100

bouwnr. 14.11	bouwnr. 14.12	bouwnr. 14.13 - 14.14	bouwnr. 14.15	bouwnr. 14.16
14.30	14.31	14.32 t/m 14.36	14.37	14.38
16.05	16.06	16.07 t/m 16.12	16.13	16.14
17.14	17.15	17.16	17.17	17.18

paarsrode gevelsteen bij bouwnr. 14.30 t/m 14.38, overig grijswit


zijgevel - 1:100

bouwnr. 14.16 - 16.15 - 17.18

zijgevel - 1:100

bouwnr. 14.38

doorsnede - 1:100

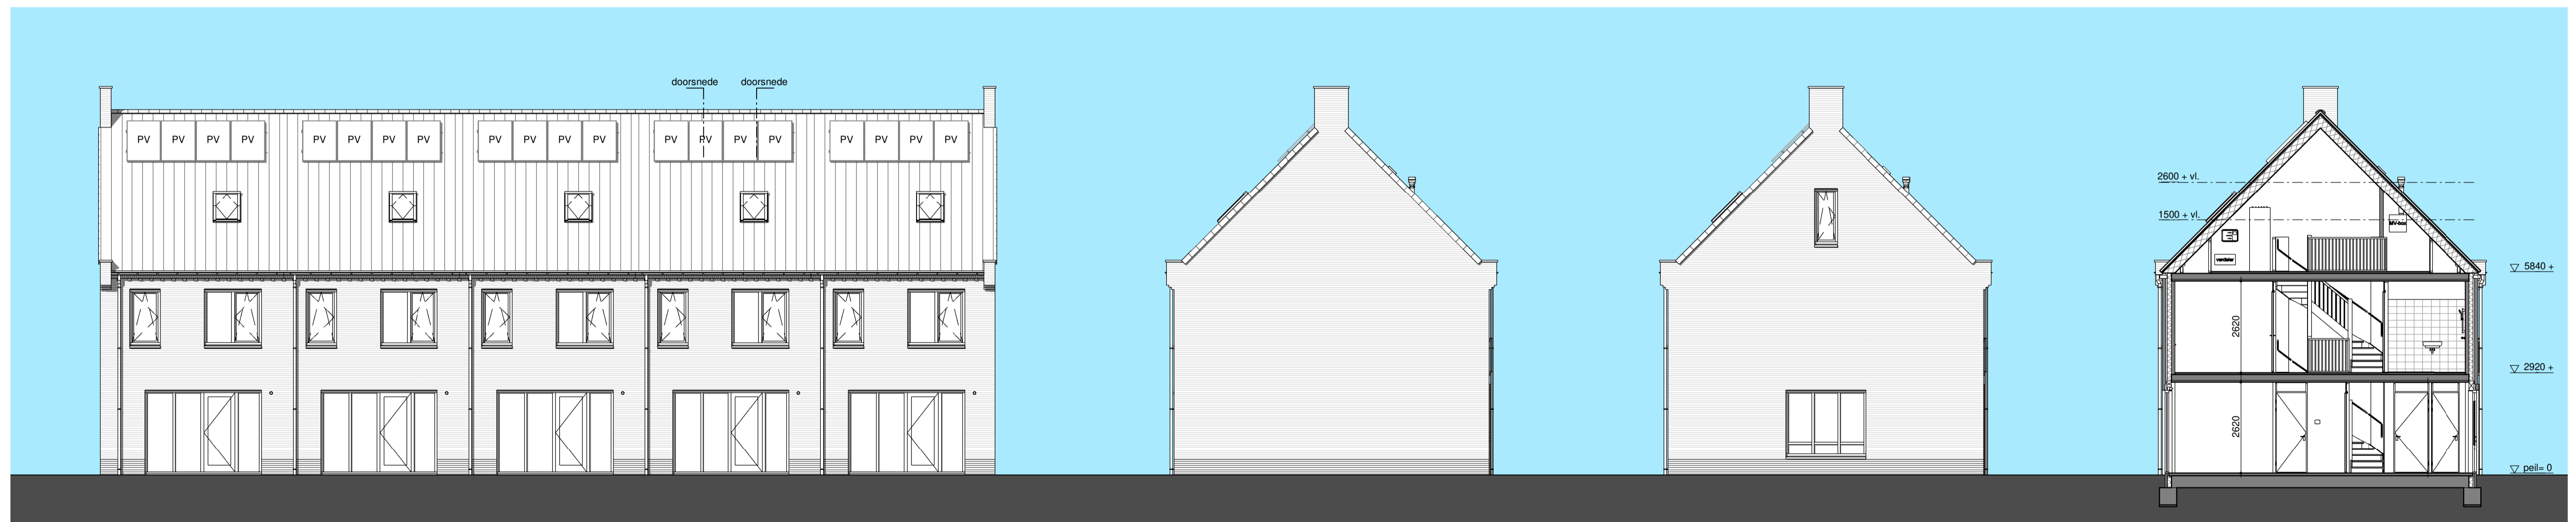

achtergevel - 1:100

bouwnr. 14.16	bouwnr. 14.15	bouwnr. 14.13 - 14.14	bouwnr. 14.12	bouwnr. 14.11
14.38	14.37	14.32 t/m 14.36	14.31	14.30
16.14	16.13	16.07 t/m 16.12	16.06	16.05
17.18	17.17	17.16	17.15	17.14

zijgevel - 1:100

bouwnr. 16.05

zijgevel - 1:100

bouwnr. 14.11 - 14.30 - 17.14

doorsnede - 1:100