




1e verdieping - 1:50
type T

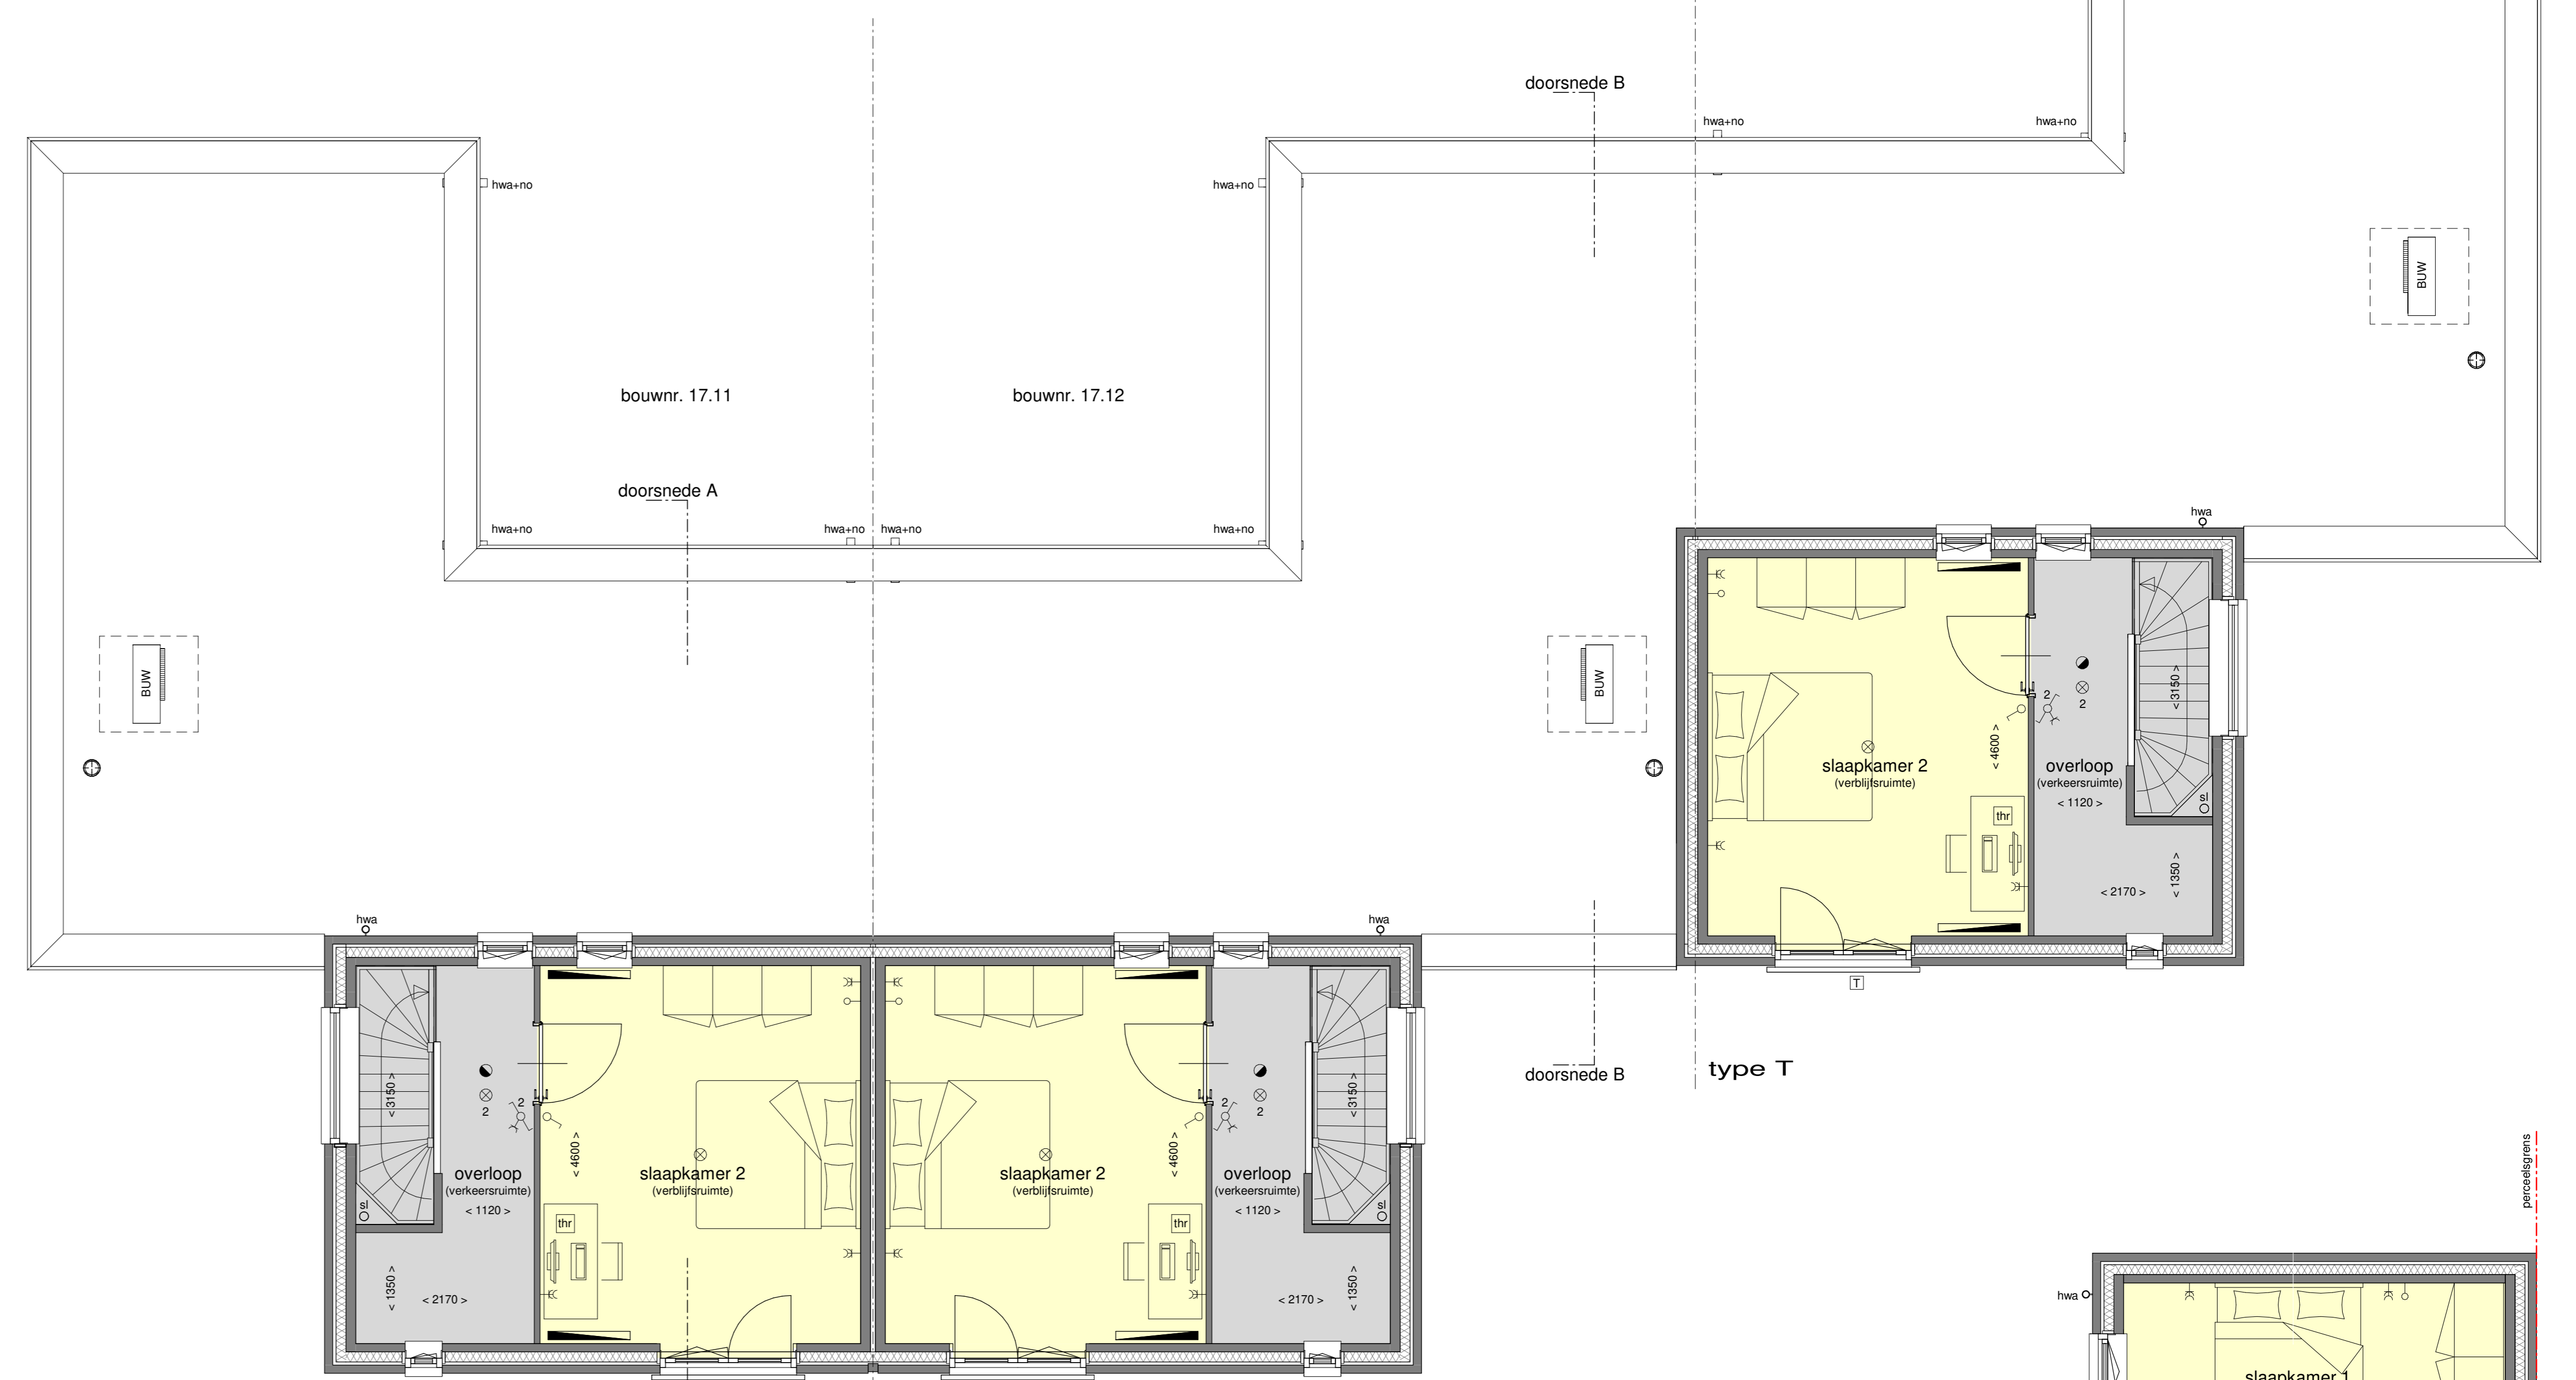

type U type U type T

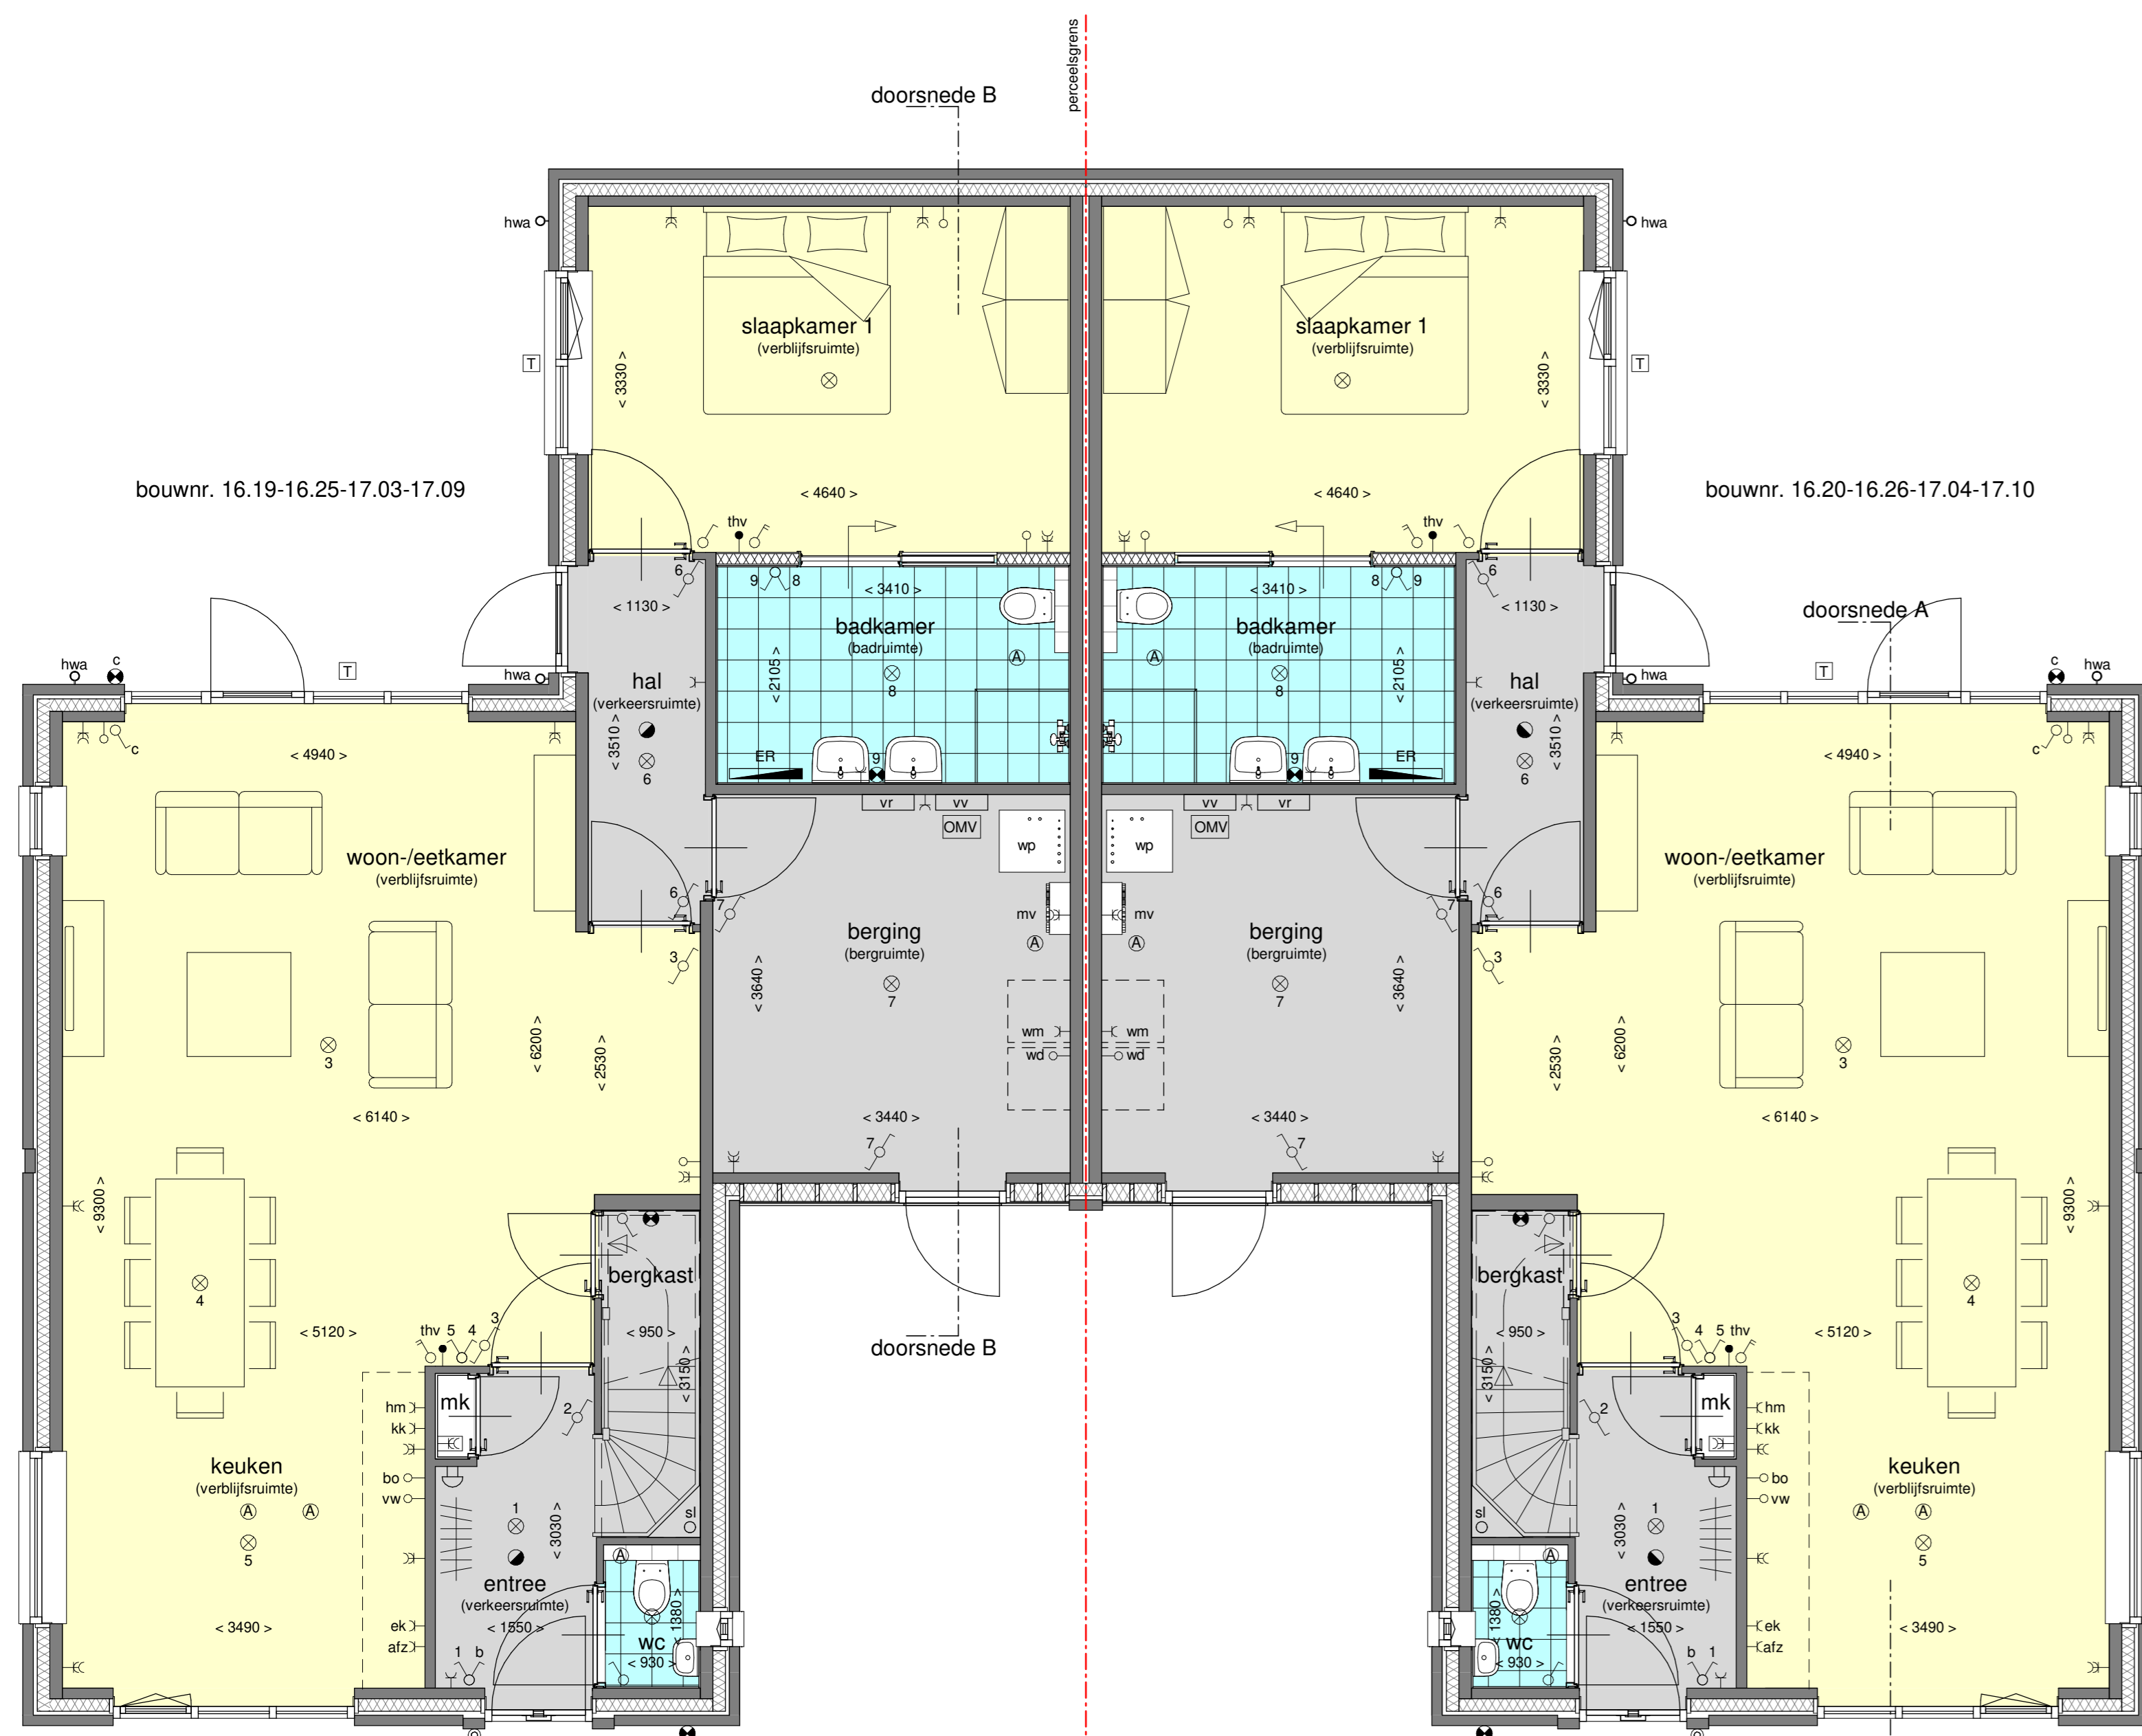

begane grond - 1:50
type T

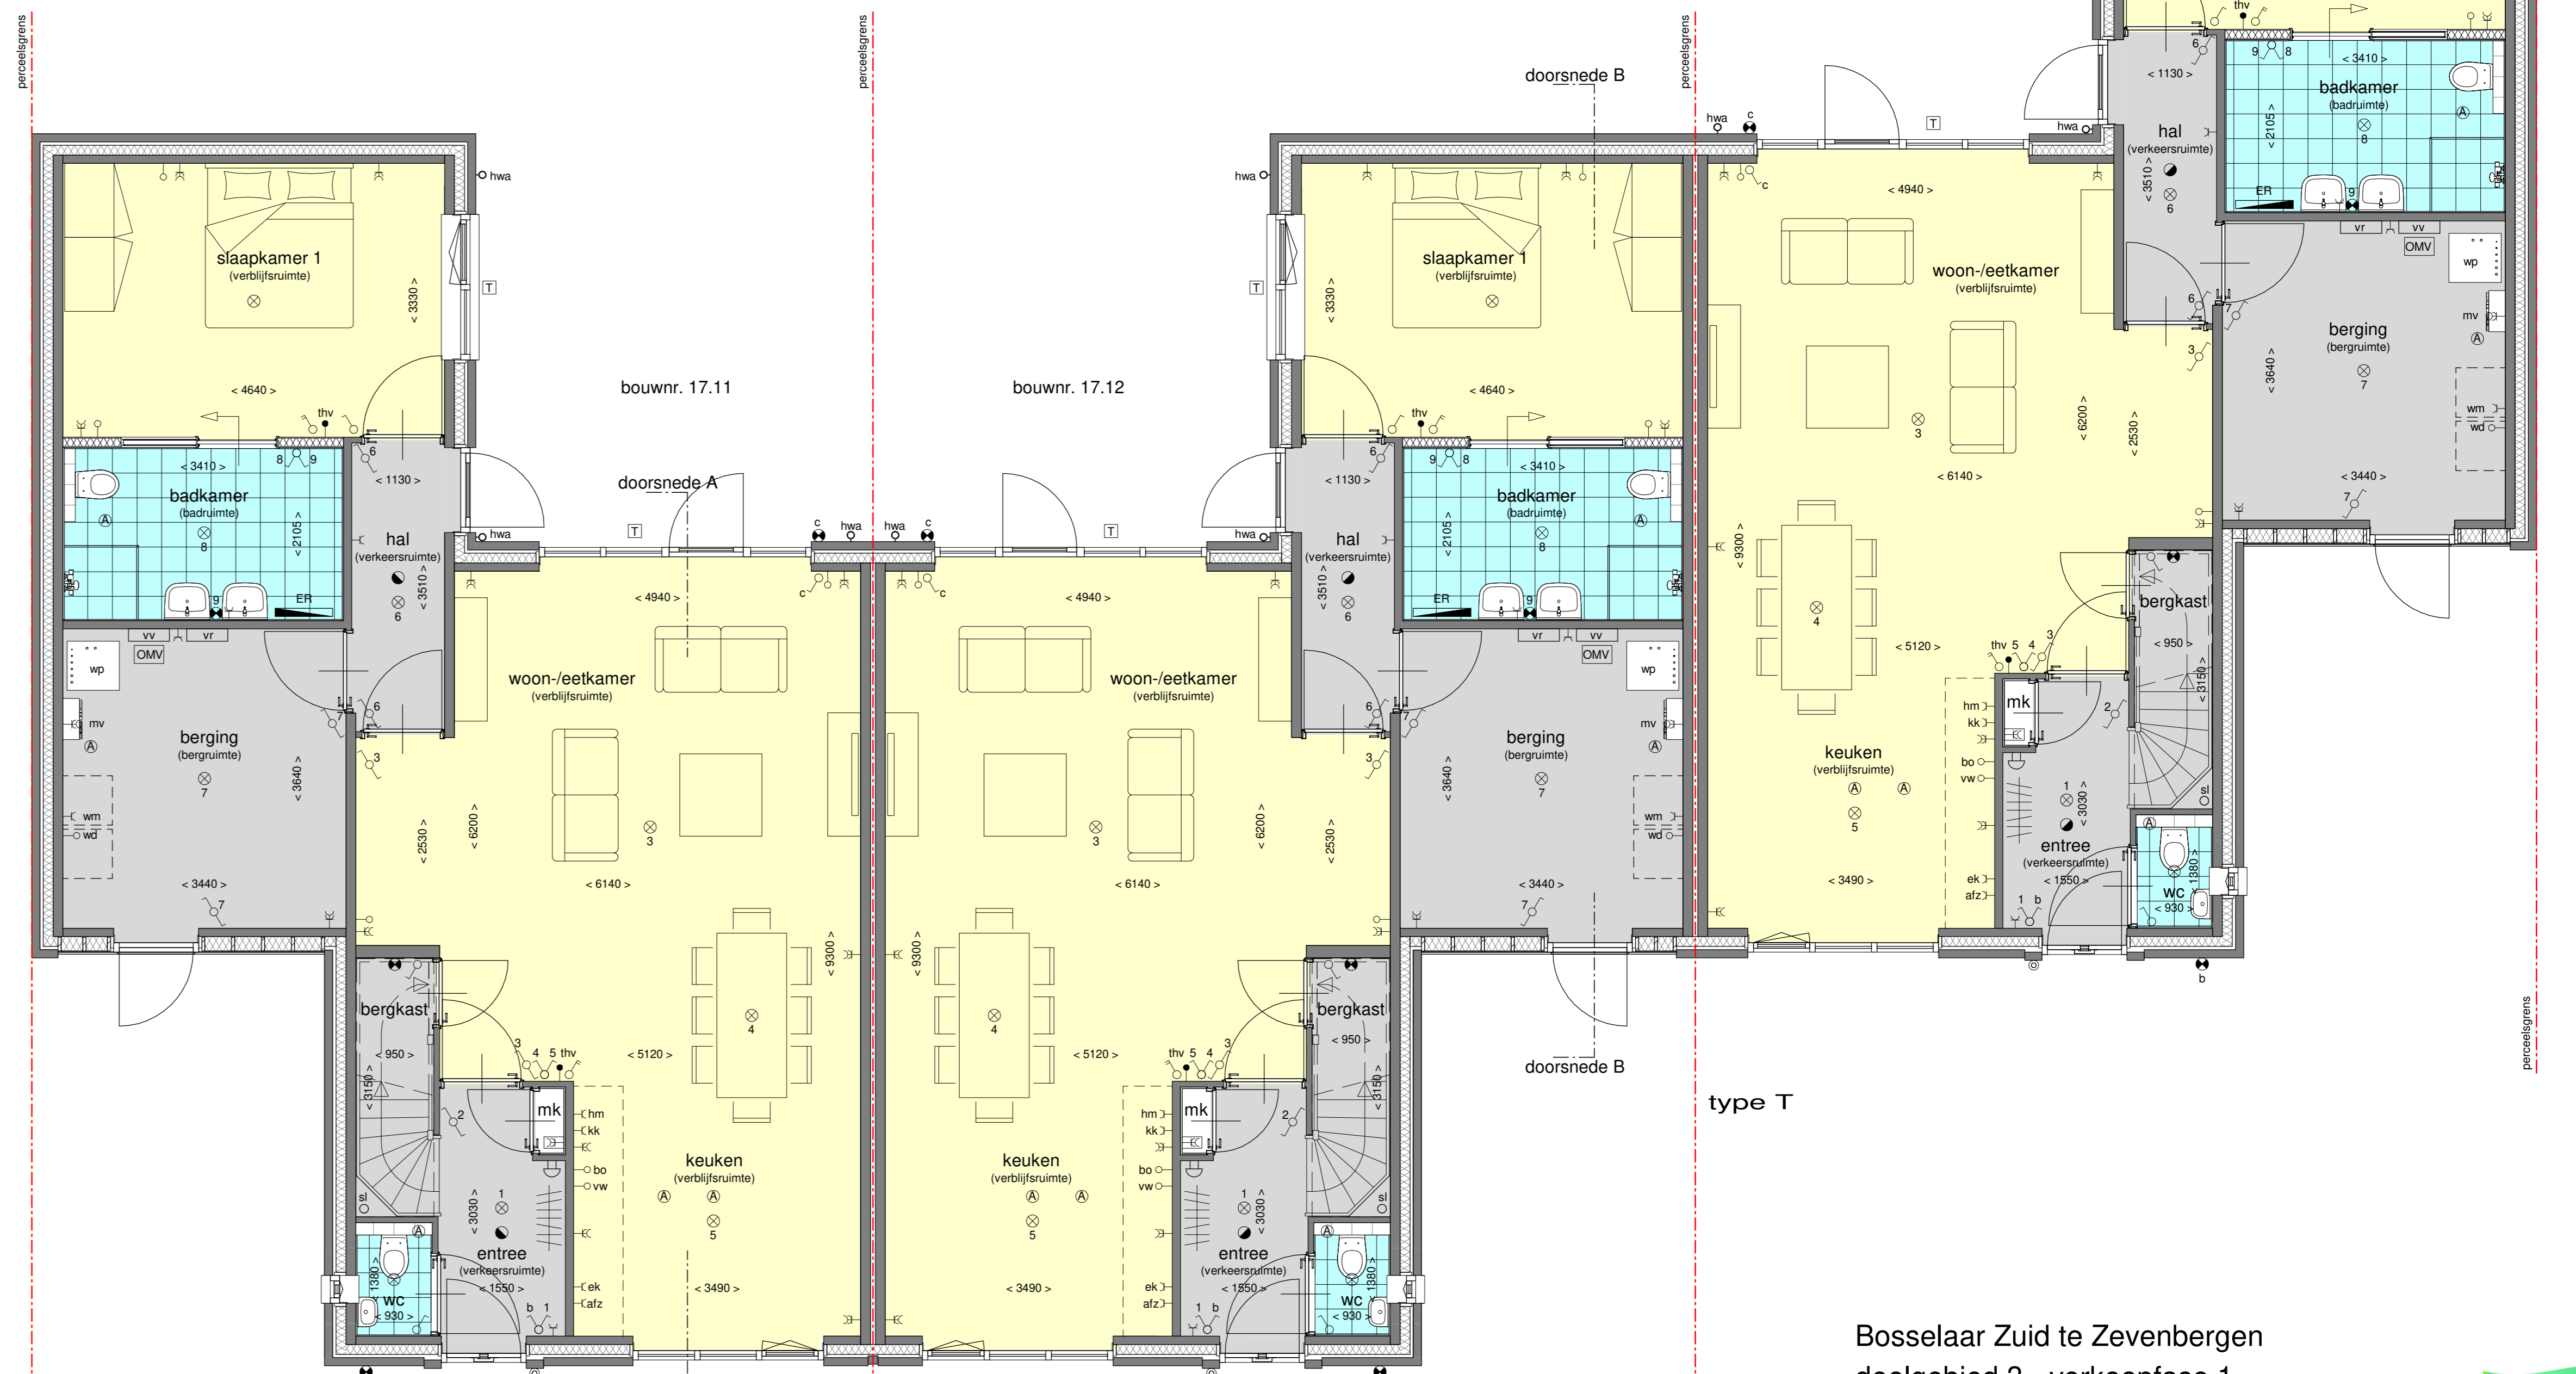

type U type U type T