


1e verdieping - 1:50
type V

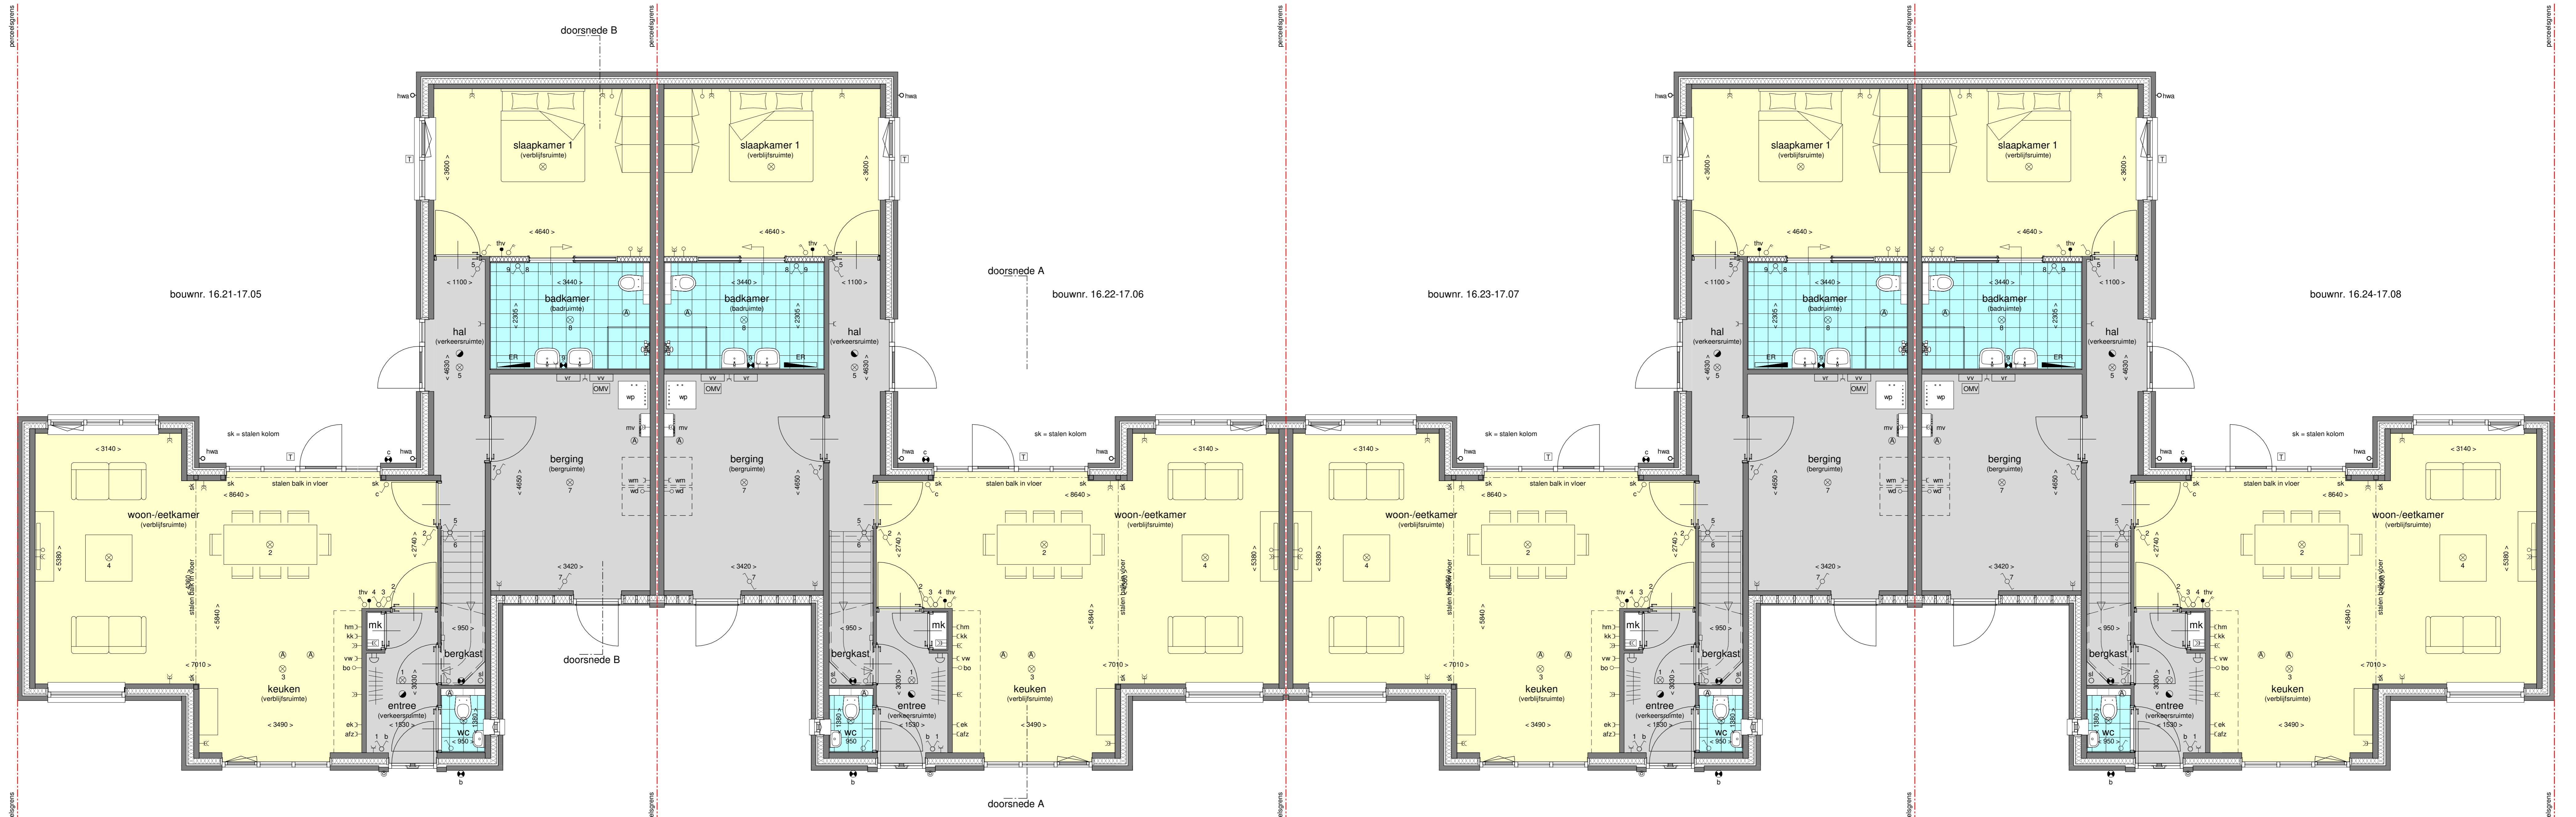

begane grond - 1:50
type V