



begane grond - 1:50
bouwnr. 15.03 en 15.09


bouwnr. 15.04 en 15.10

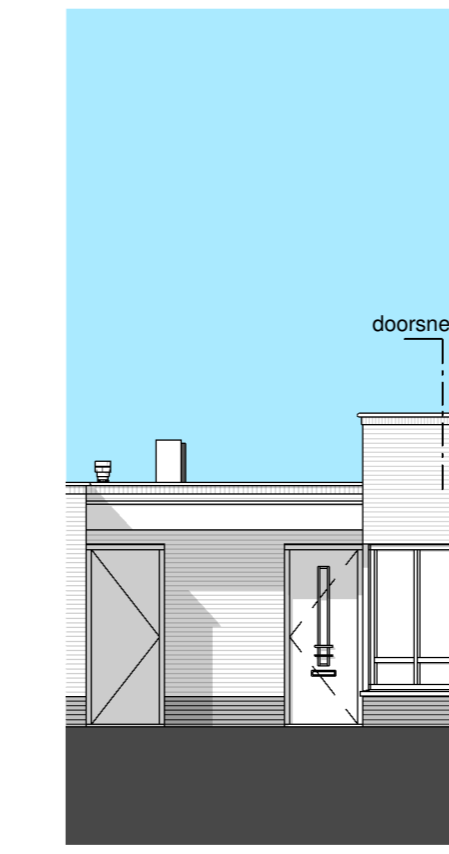


voorgevel - 1:100
bouwnr. 15.03 en 15.09
bouwnr. 15.04 en 15.10 gespiegeld

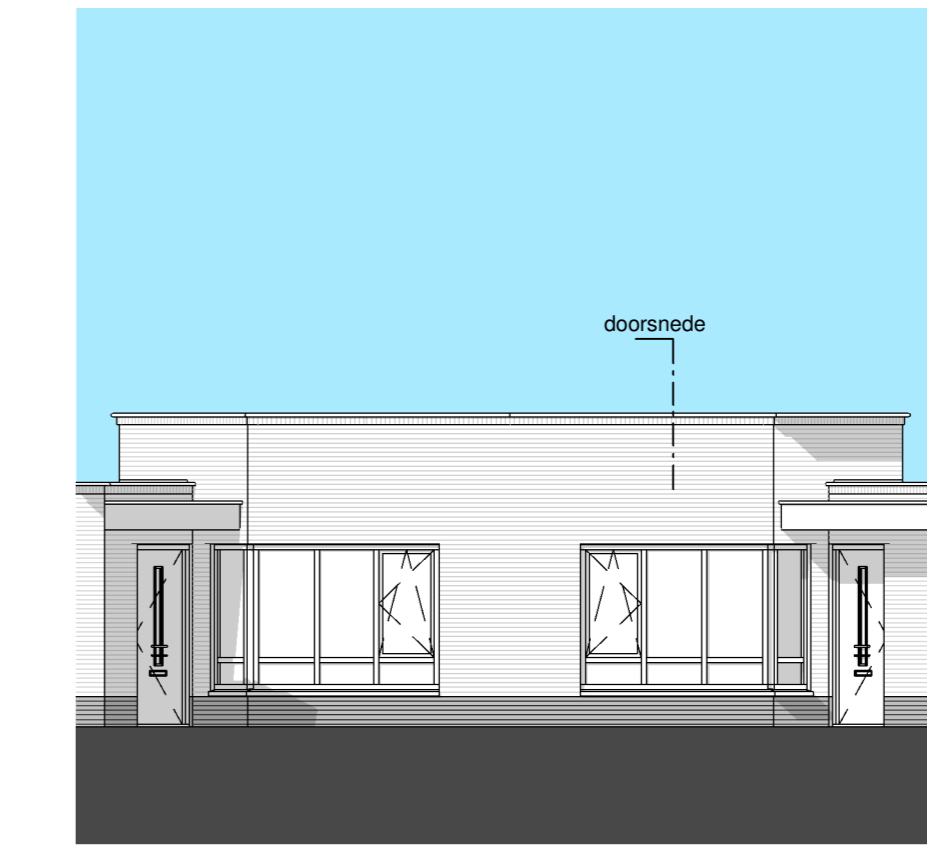


voorgevel - 1:100
bouwnr. 15.03 en 15.09 bouwnr. 15.04 en 15.10

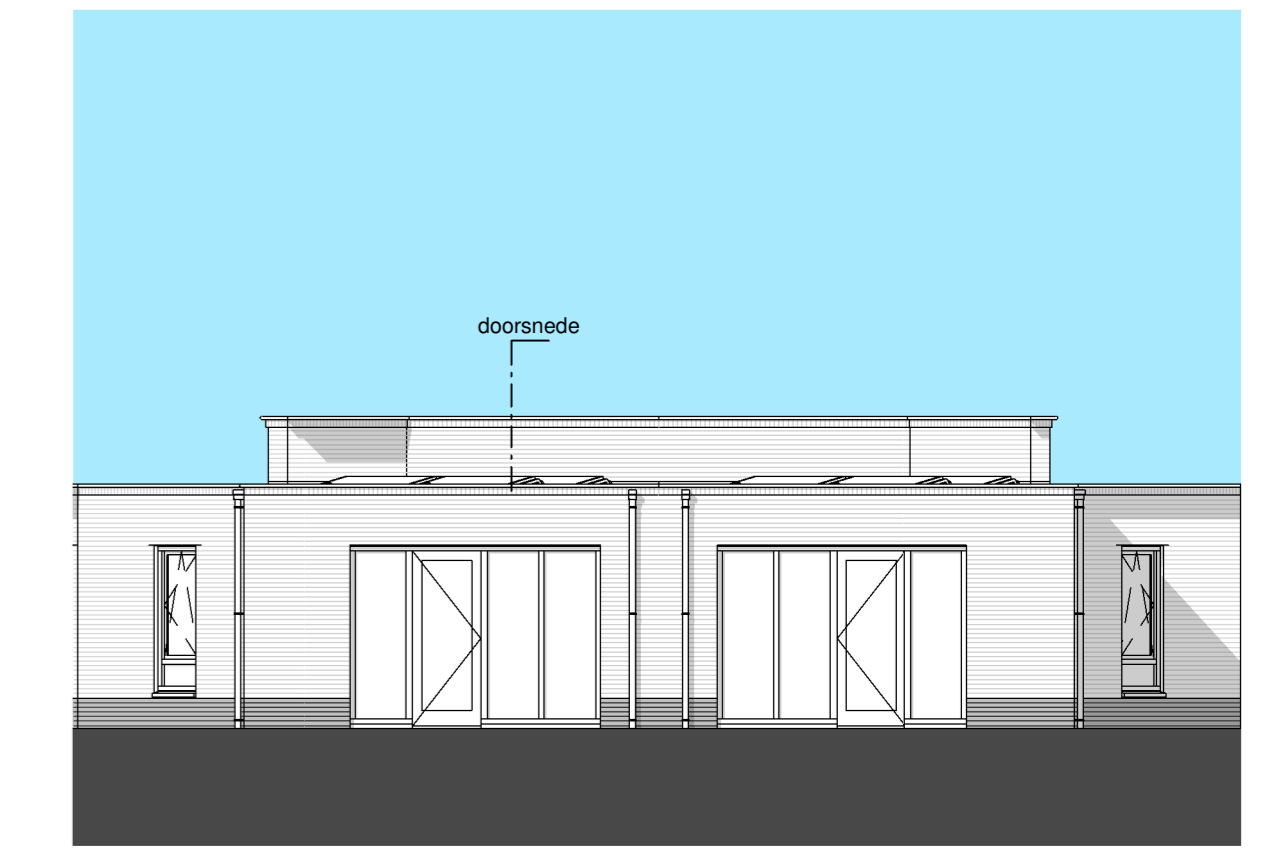


achtergevel - 1:100
bouwnr. 15.04 en 15.10 bouwnr. 15.03 en 15.09

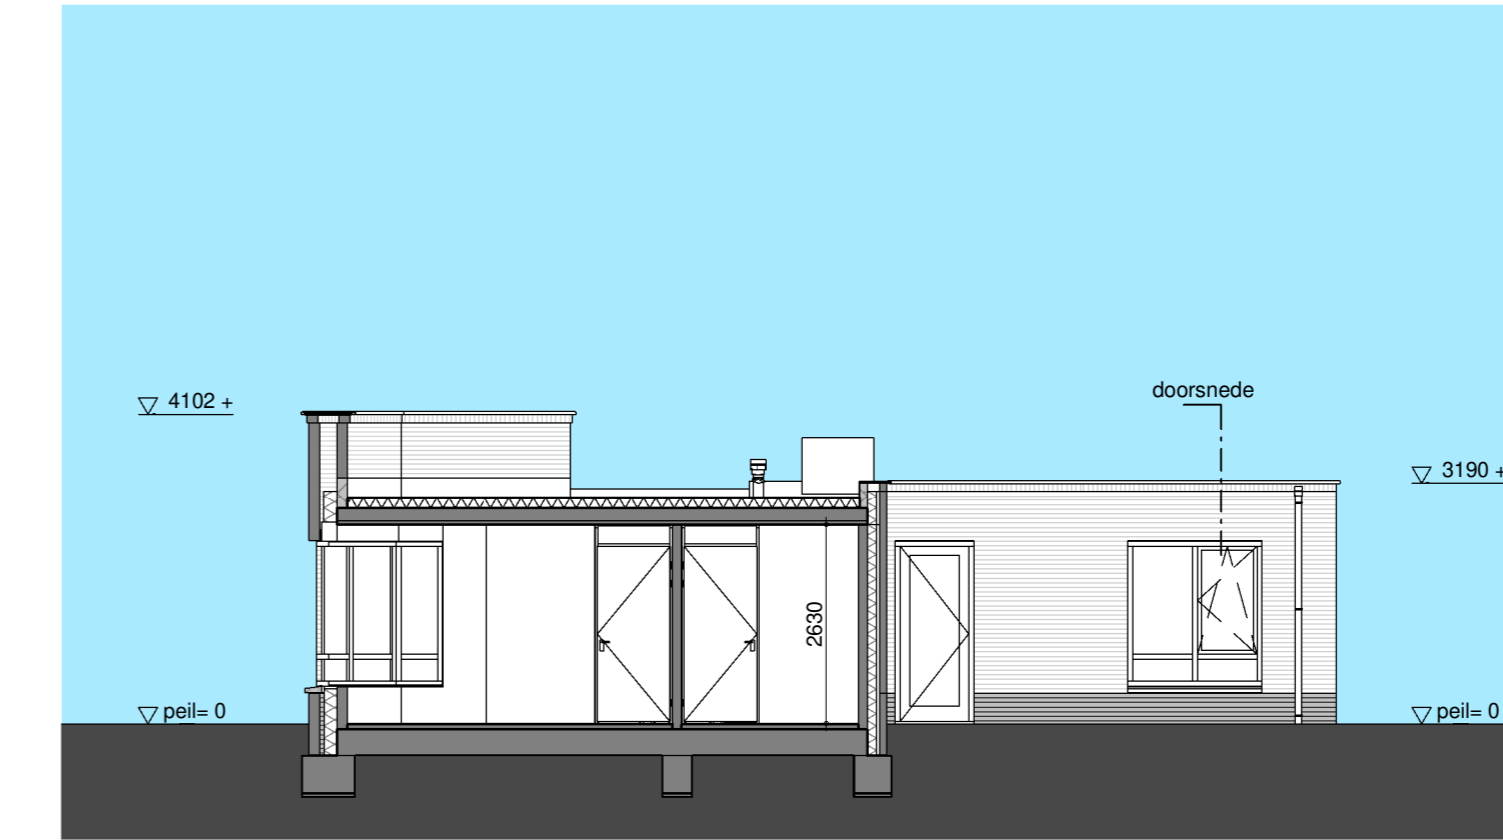


doorsnede / zijgevel - 1:100
bouwnr. 15.03 en 15.09
bouwnr. 15.04 en 15.10 gespiegeld

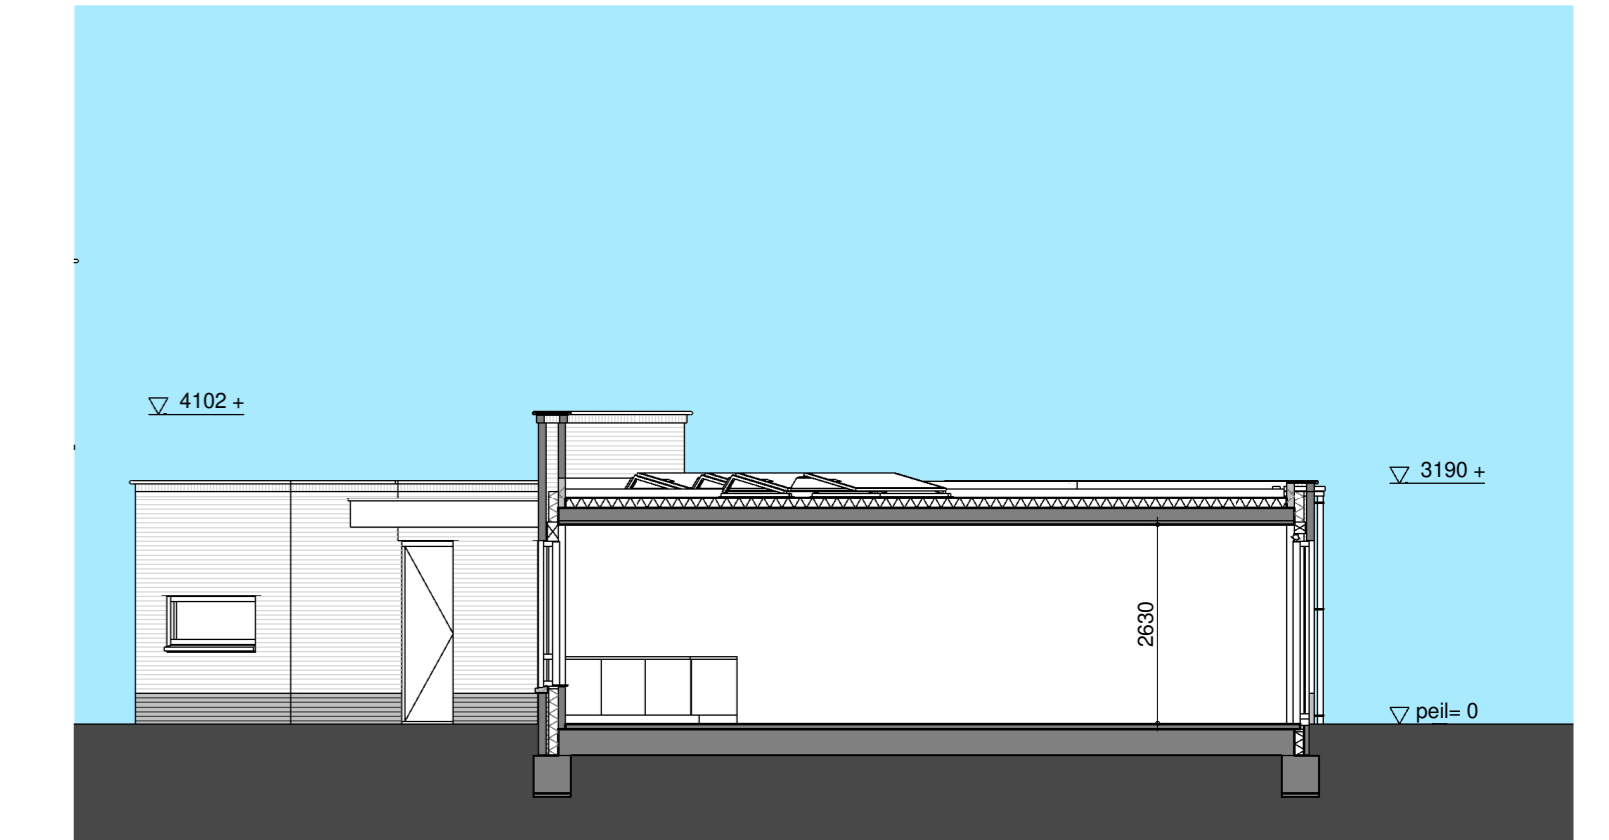

doorsnede / zijgevel - 1:100
bouwnr. 15.04 en 15.10
bouwnr. 15.03 en 15.09 gespiegeld

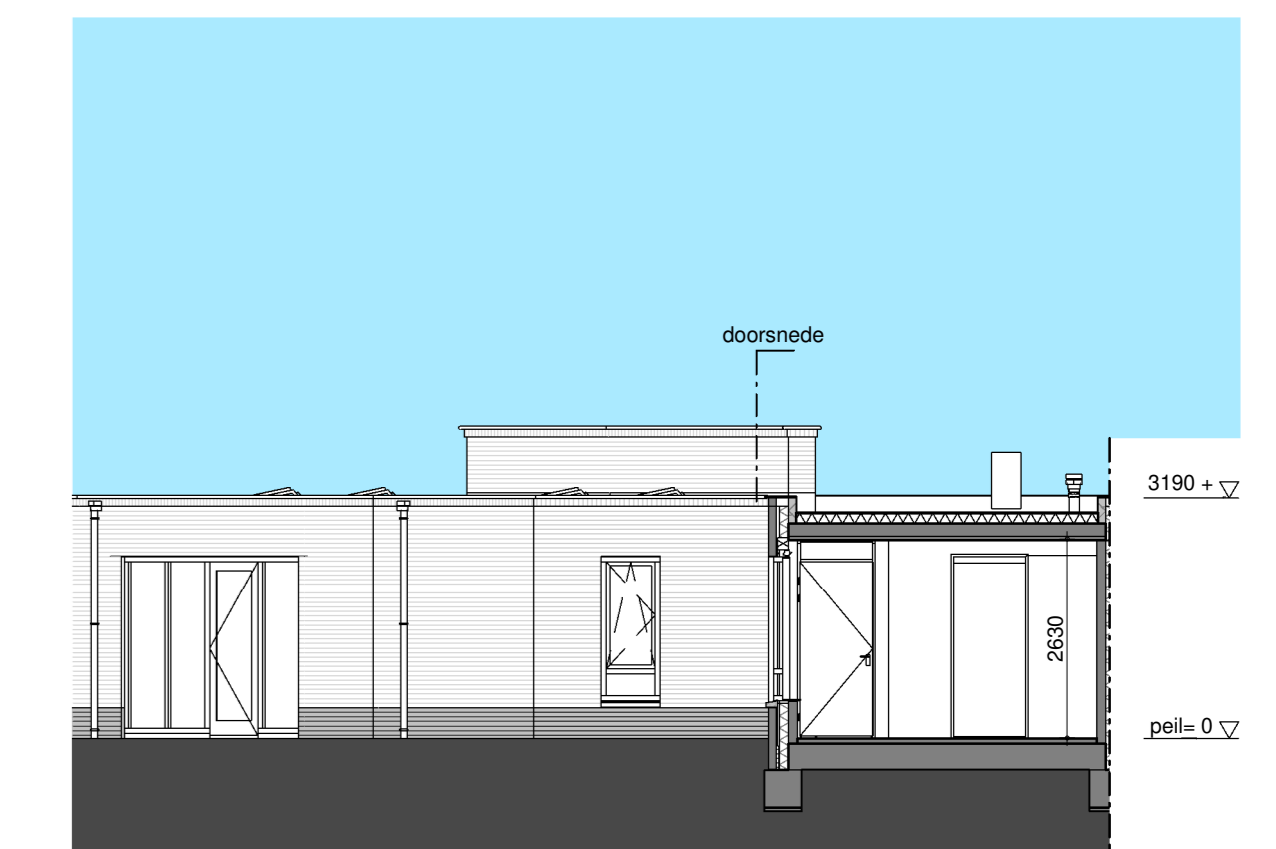

doorsnede / zijgevel - 1:100
bouwnr. 15.03 en 15.09
bouwnr. 15.04 en 15.10 gespiegeld

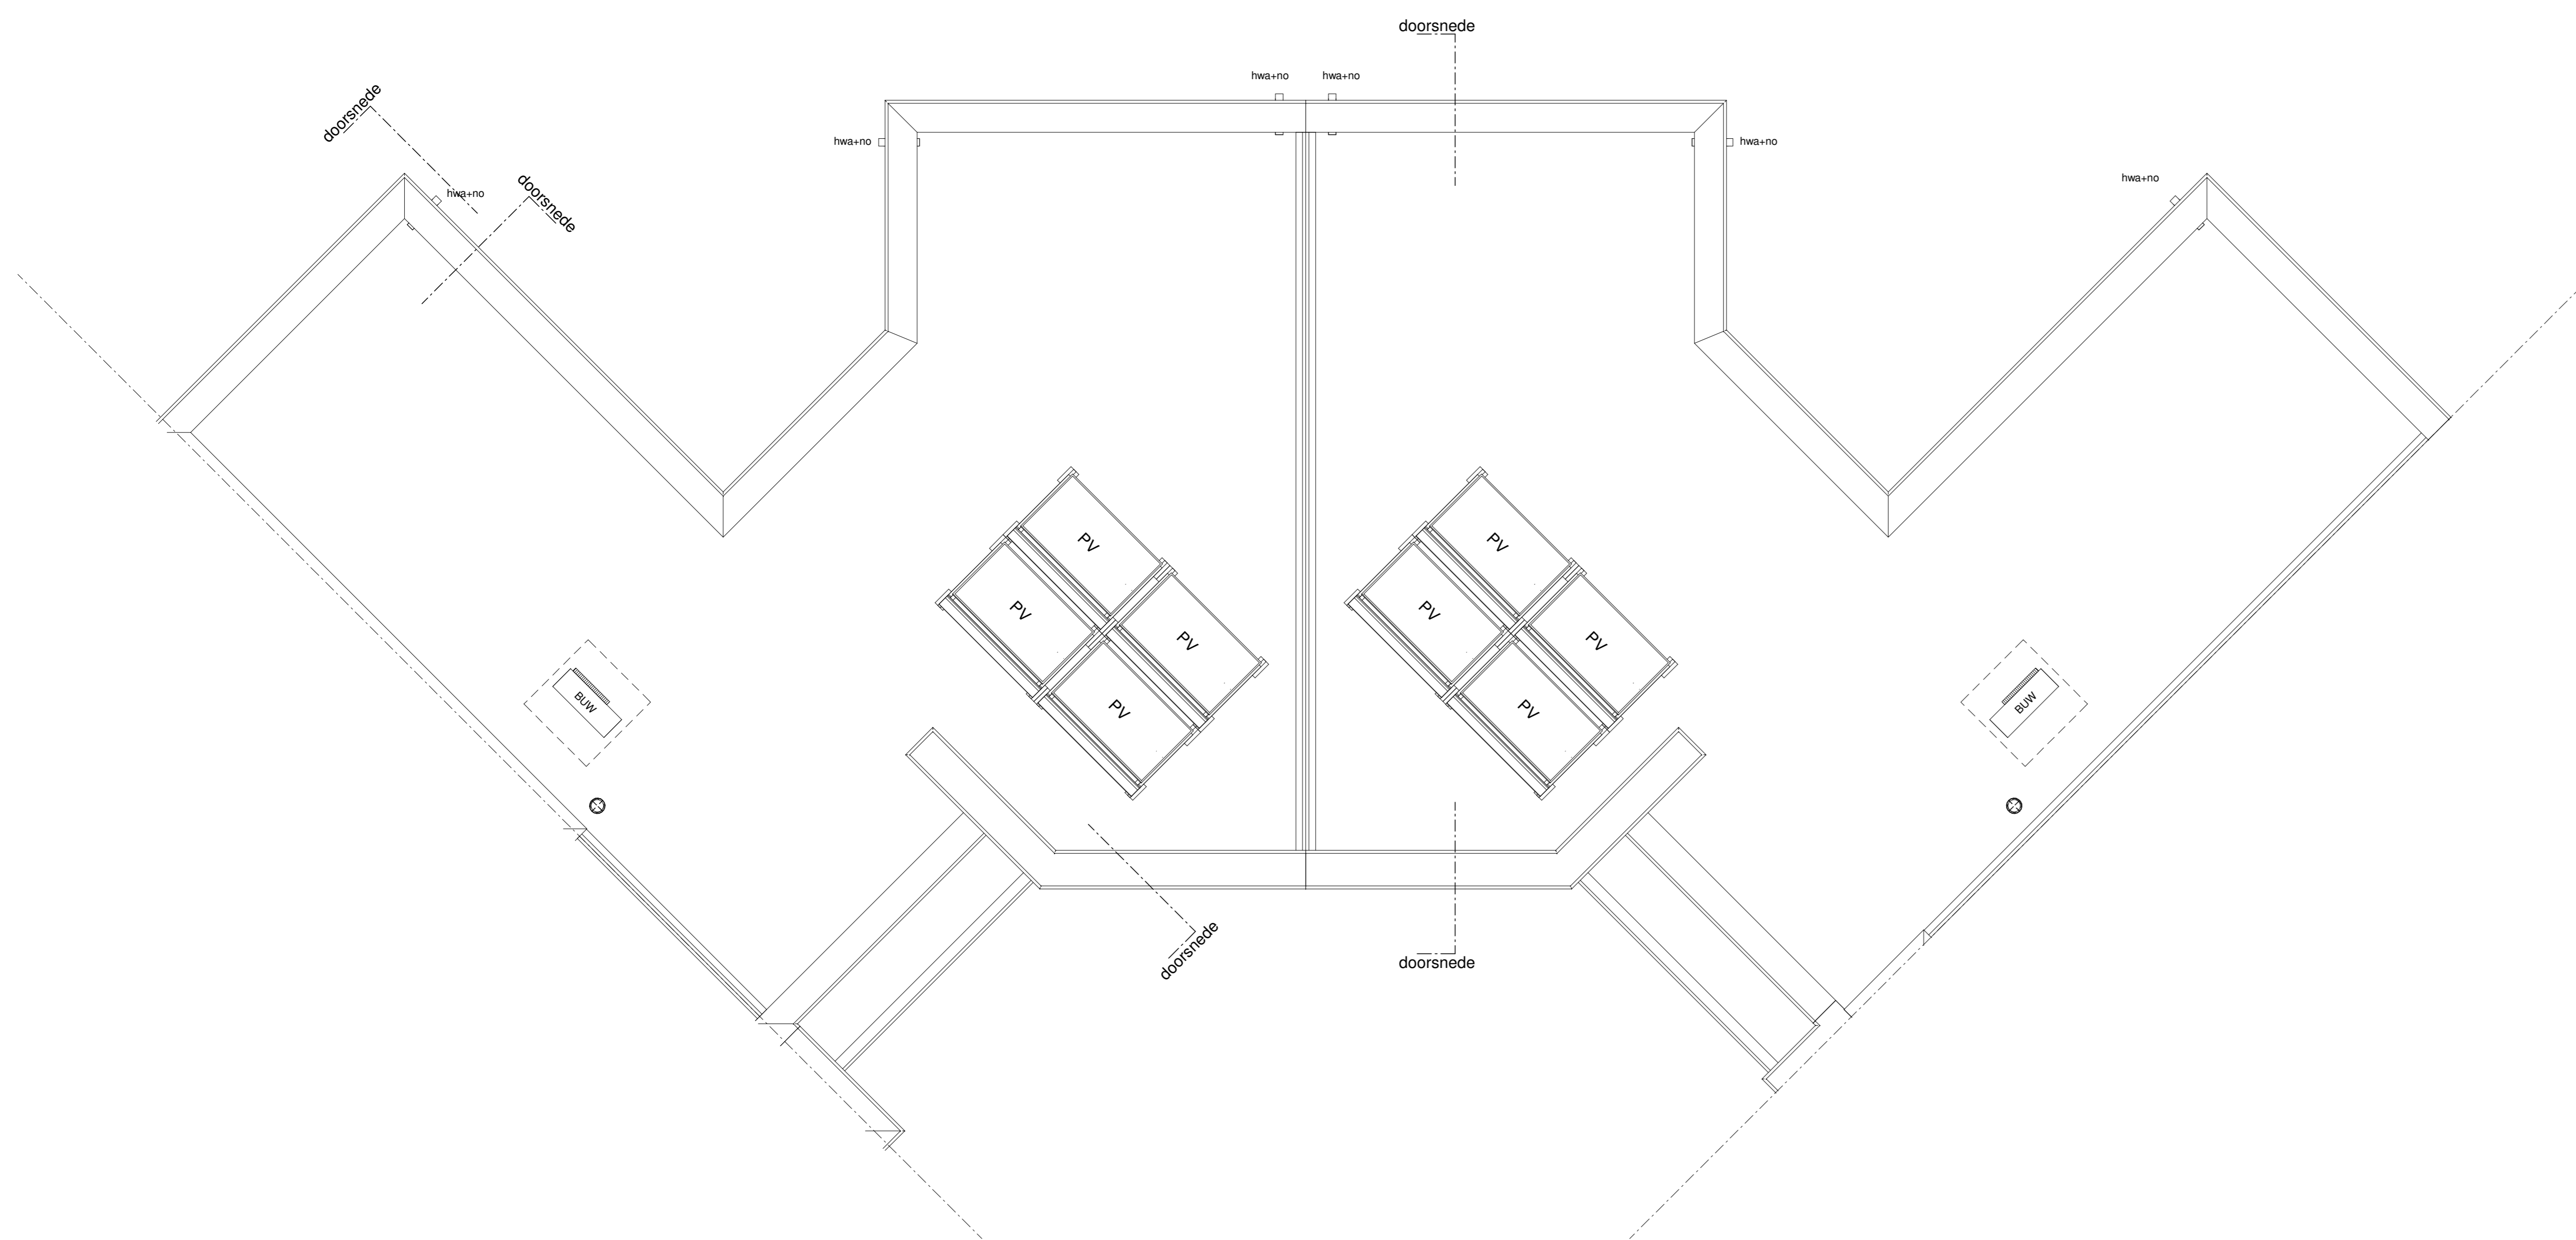

dakaanzicht - 1:50
bouwnr. 15.03 en 15.09

bouwnr. 15.04 en 15.10